



Schema 1

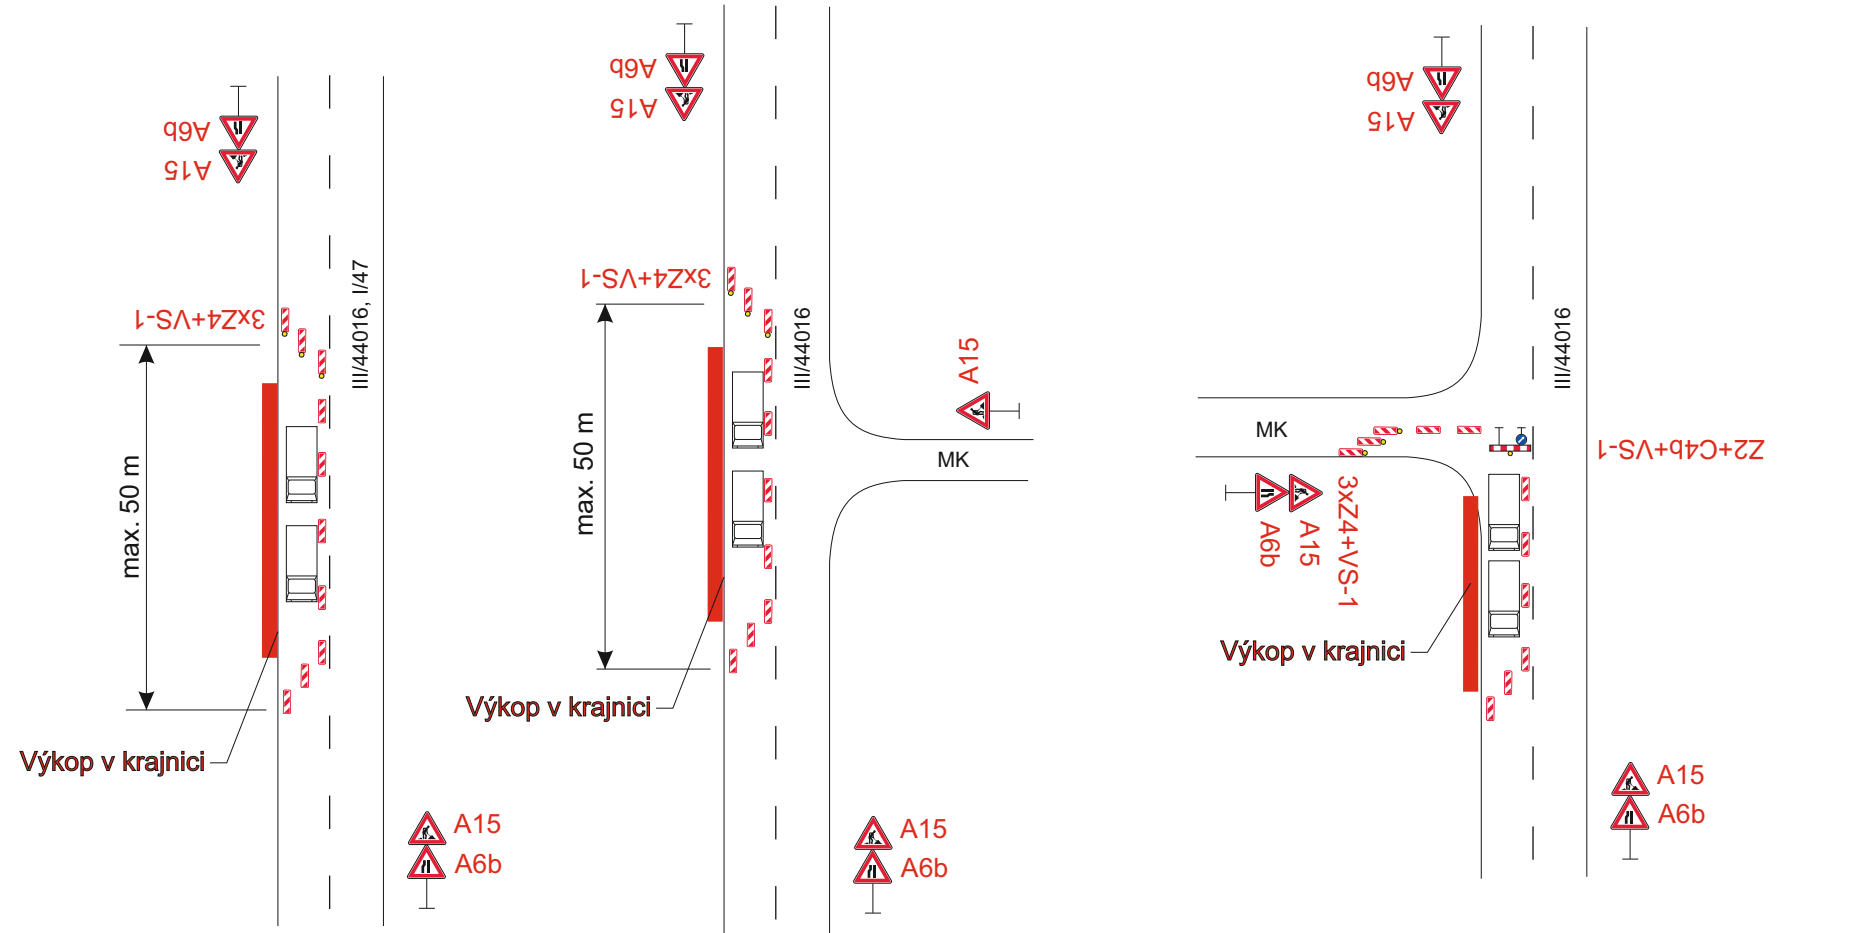


Schema 2

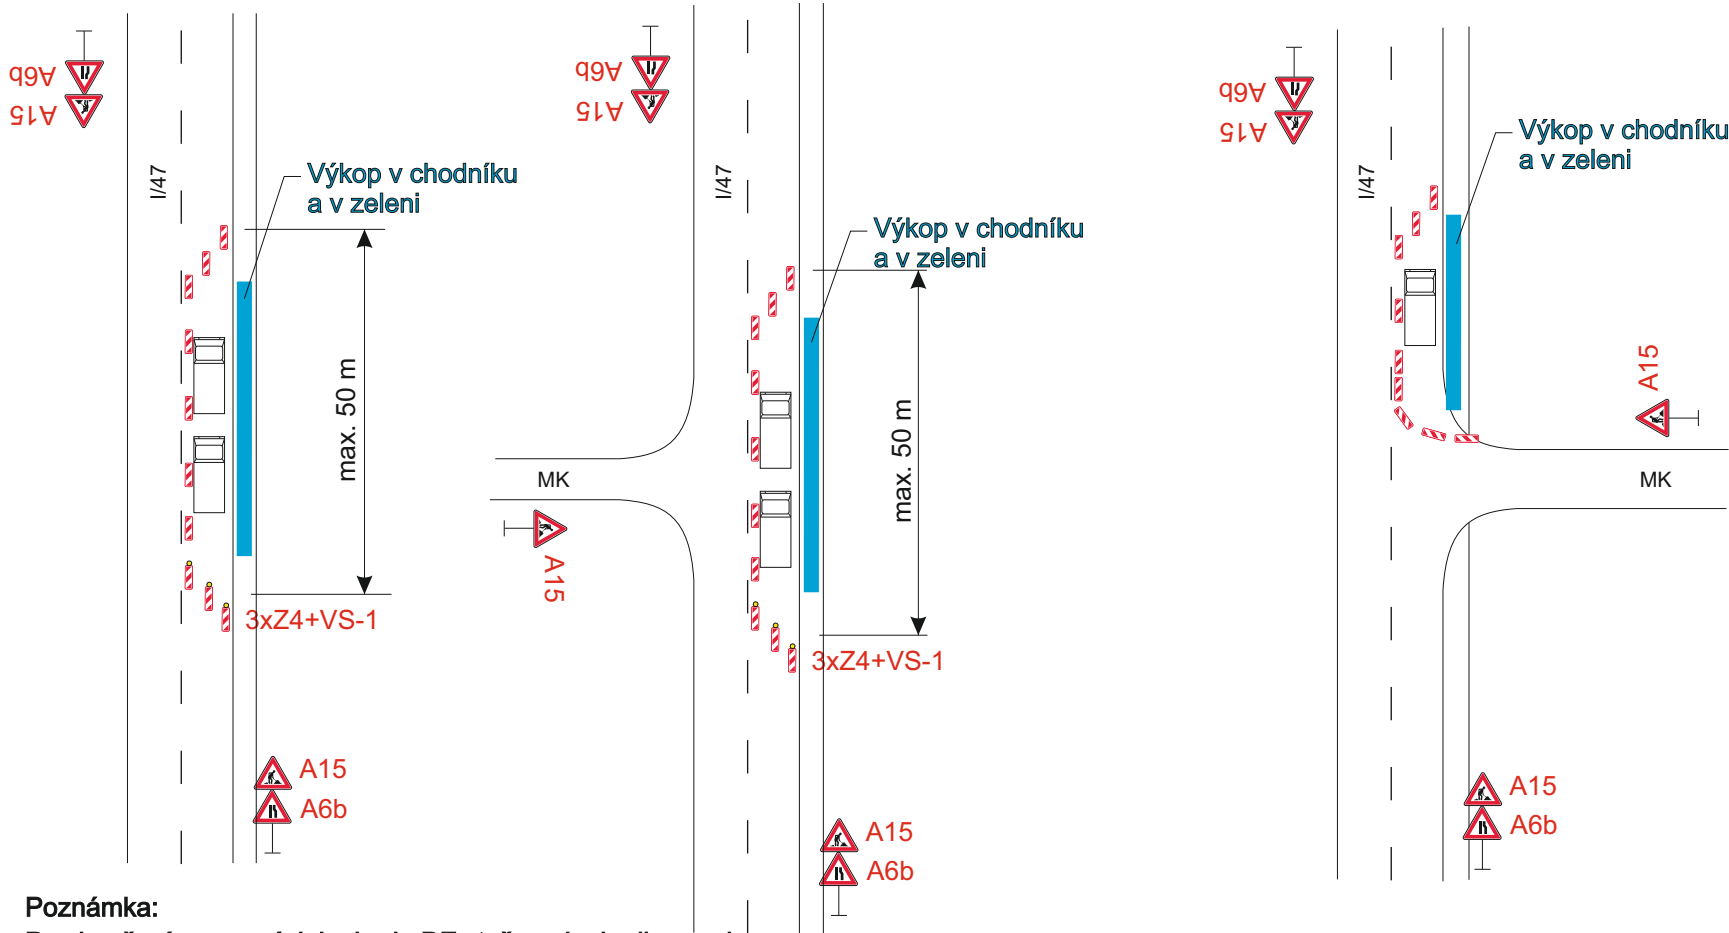


Poznámka:
Po skončení pracovní doby bude DZ staženo ke kraji vozovky.

Schema 3

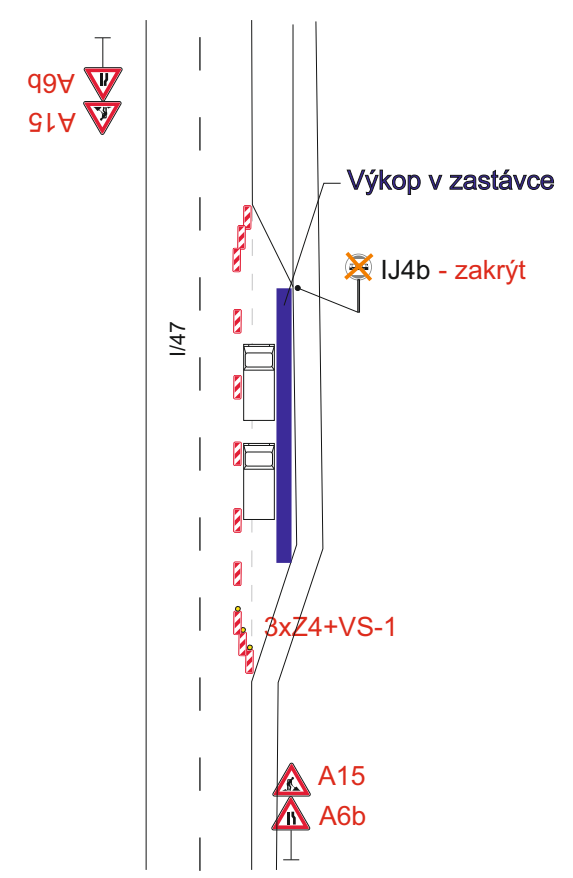

Situace

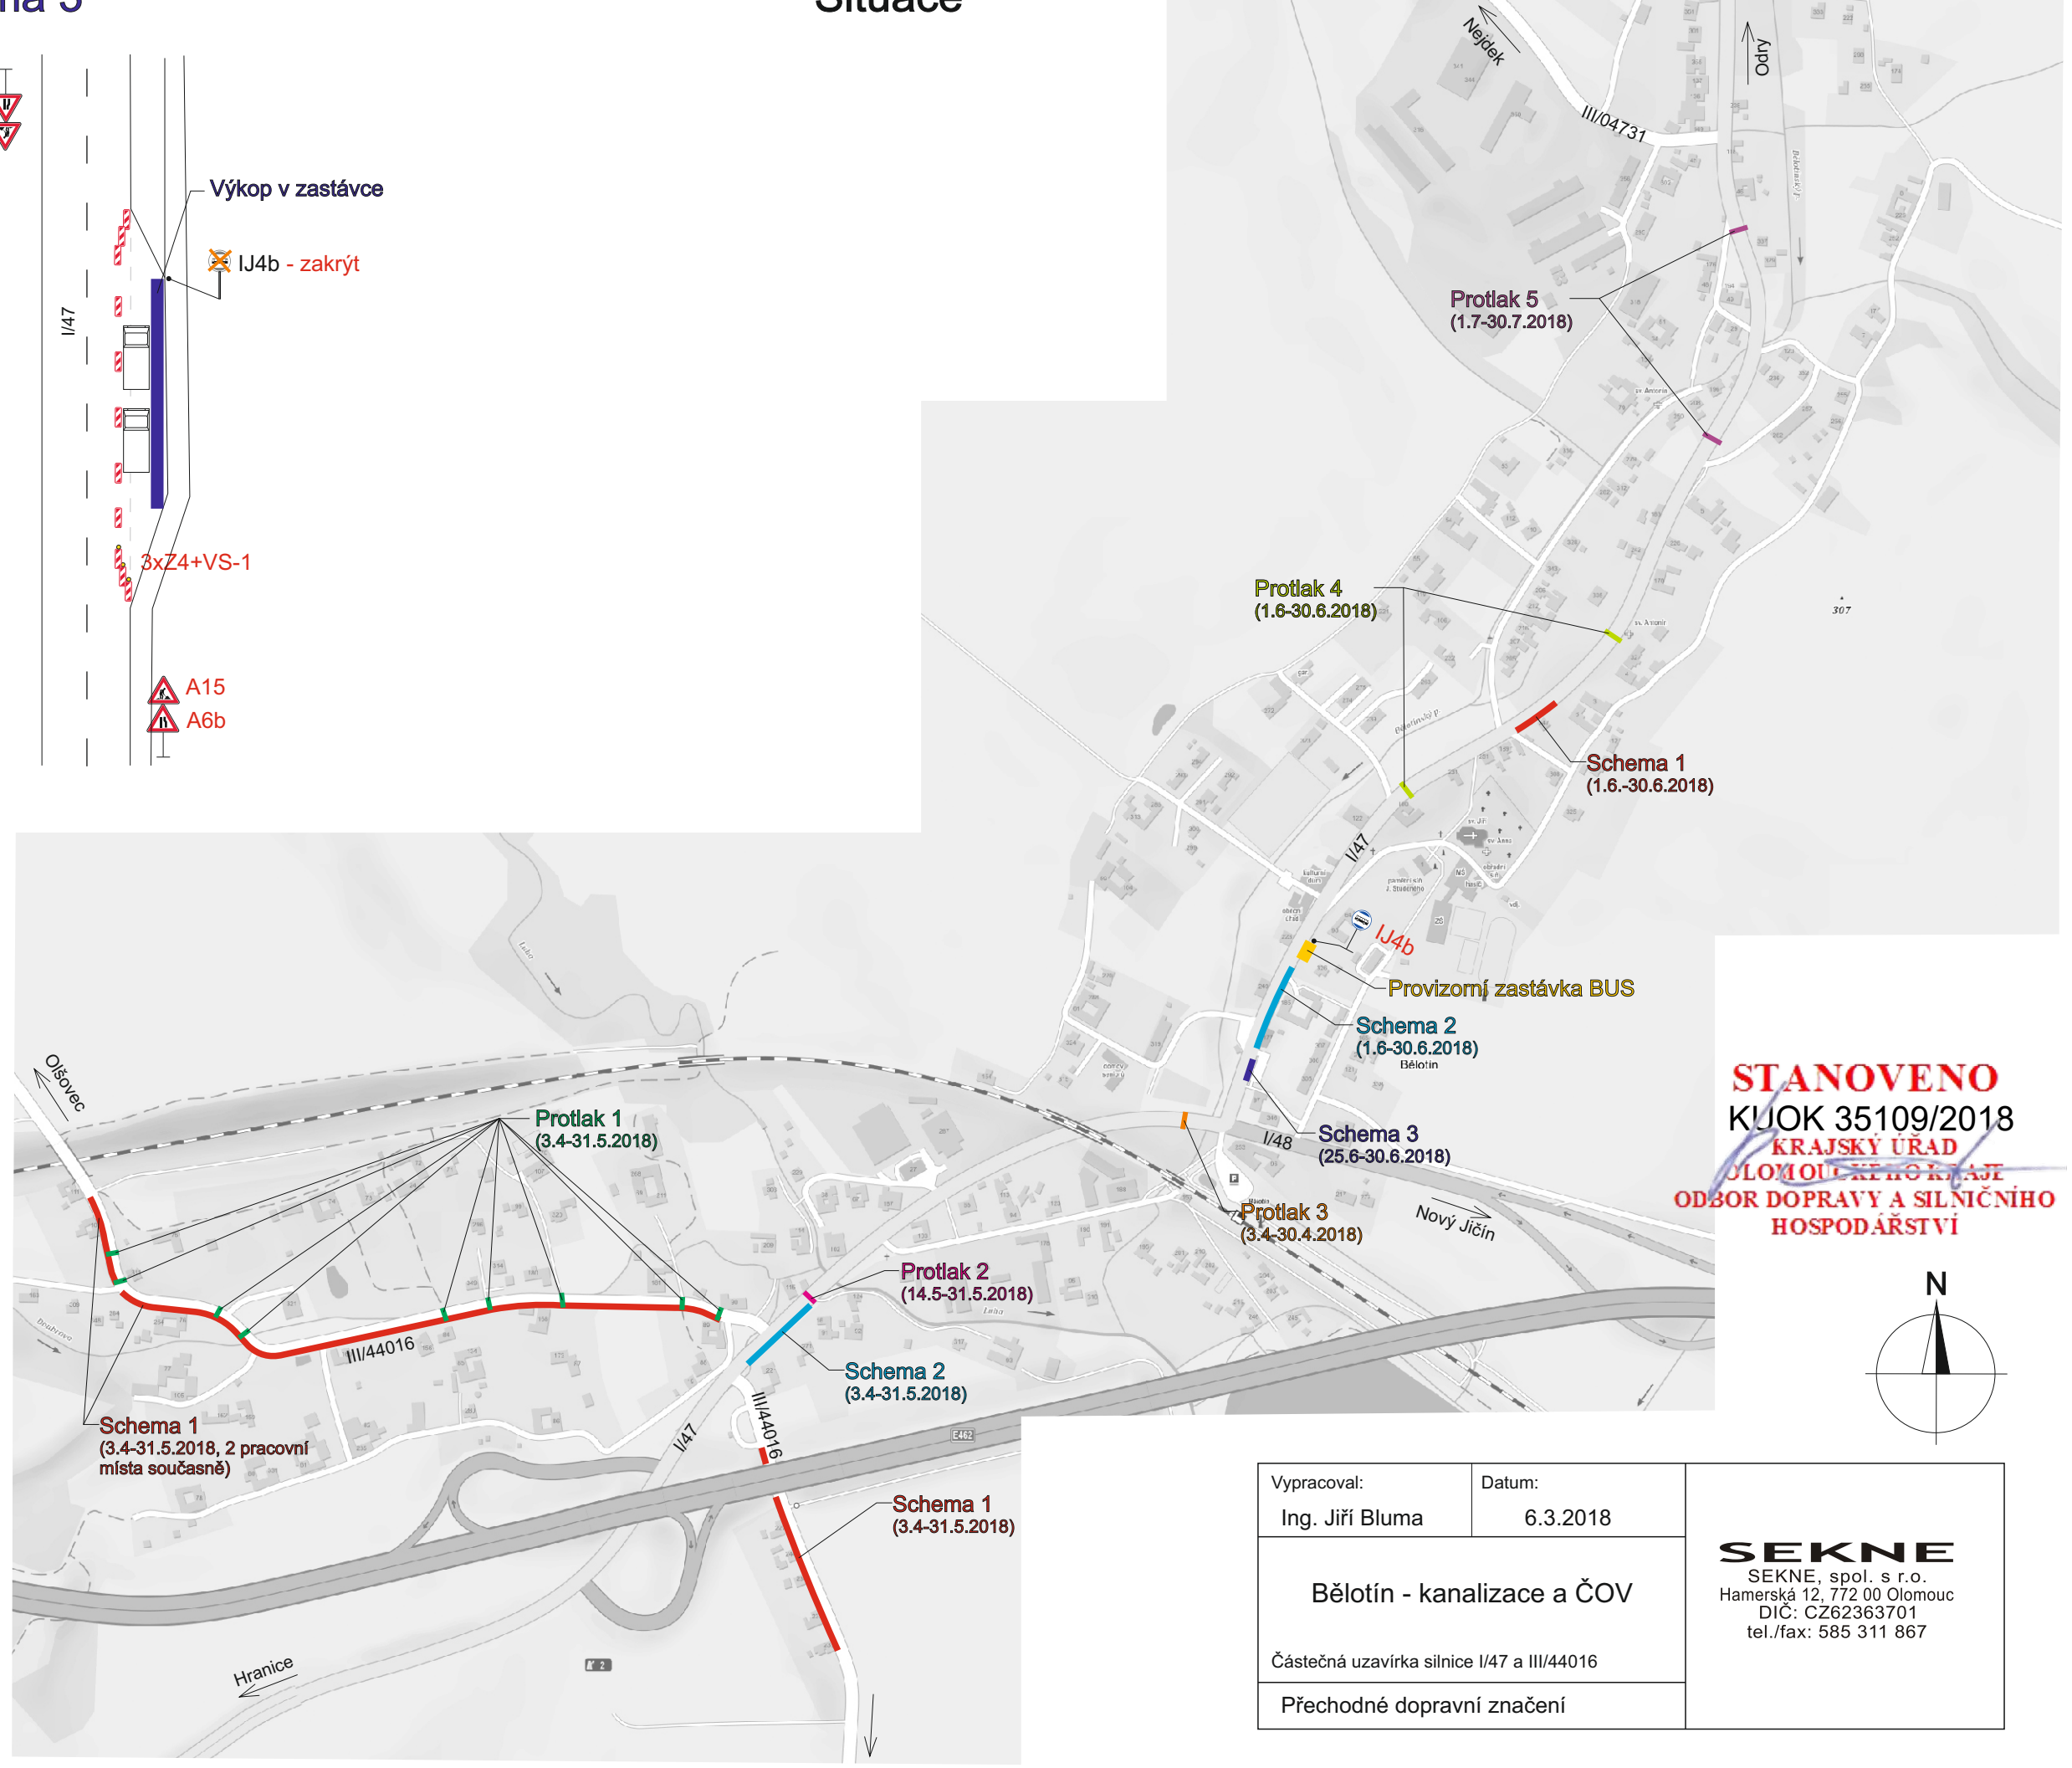

Vypracoval: Ing. Jiří Bluma	Datum: 6.3.2018	SEKNE SEKNE, spol. s r.o. Hamerská 12, 772 00 Olomouc DIČ: CZ62363701 tel./fax: 585 311 867
Bělotín - kanalizace a ČOV		
Částečná uzavírka silnice I/47 a III/44016		
Přechodné dopravní značení		