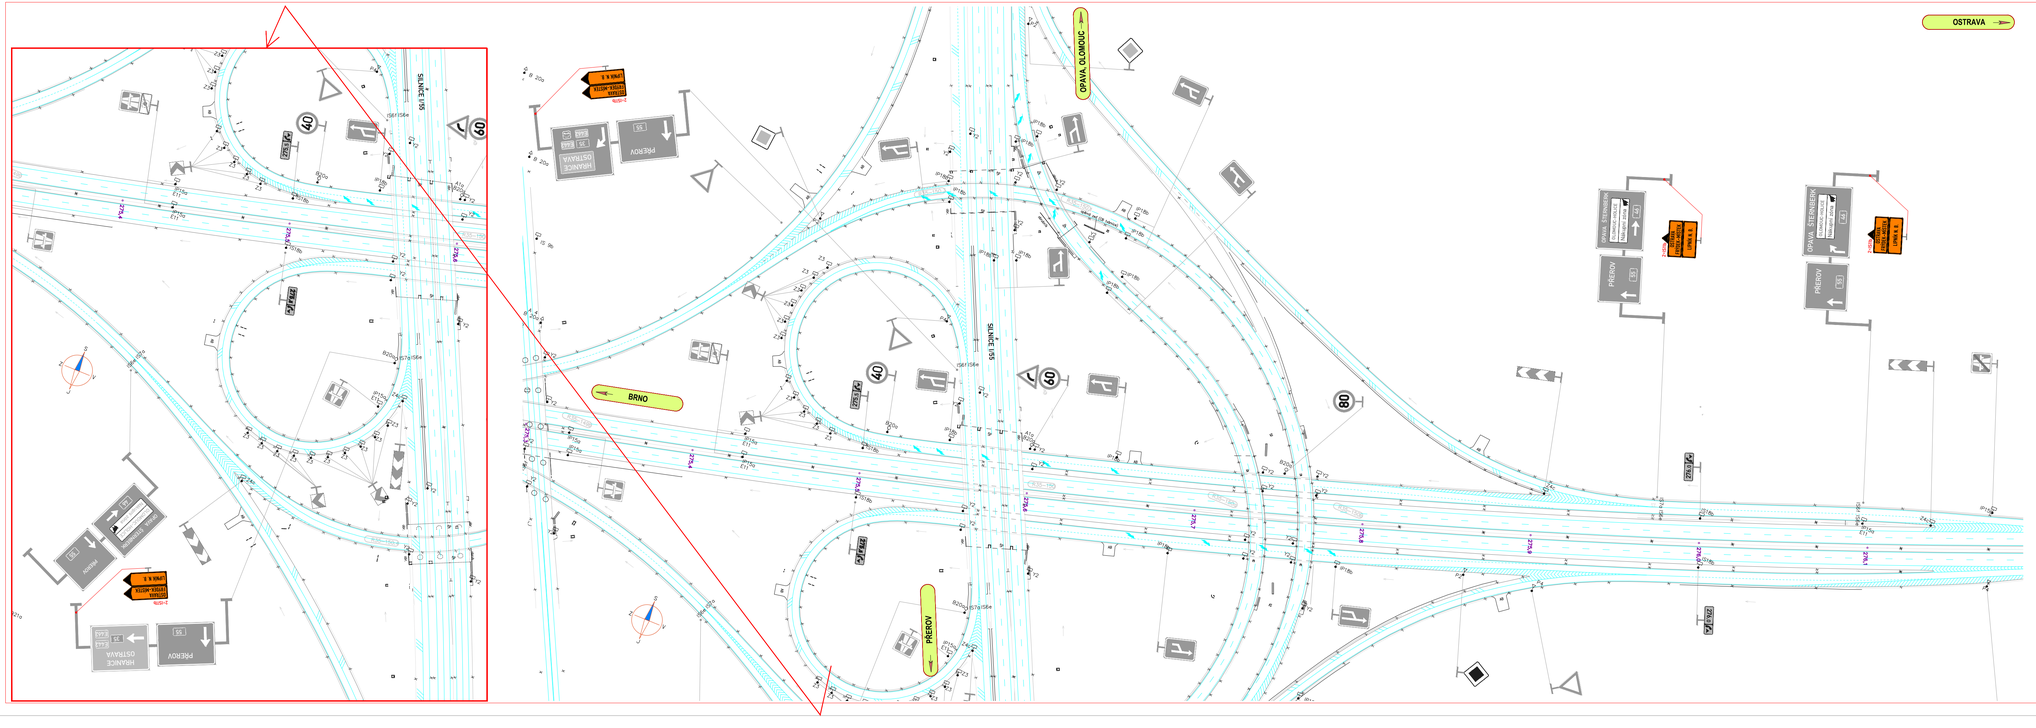

STANOVENO
KUOK 38805/2018
KRAJSKÝ ÚŘAD
OLOMOUCKÉHO KRAJE
ODBOR DOPRAVY A SILNIČNÍHO
HOSPODÁŘSTVÍ

Souřadnicový systém S-JTSK, Výškový systém Bpv

Objednatel:
ŘEDITELSTVÍ SILNIC A DÁLNIC ČR
NA PANKRÁCI 56, 145 05 PRAHA 4
ŘEDITELSTVÍ SILNIC A DÁLNIC ČR

ZNAKOM s.r.o. – ZENGROVA 2694/4, 615 00 BRNO, TEL: 602 593 383, ZNAKOM@ZNAKOM.CZ, (PRACOVIŠTĚ: RYBNÍČEK 12, 602 00 BRNO)

Navrhl/vypracoval: Michaela Strakošová, podpis:	Zodpovědný projektant: Petr OSMERA, podpis:	Ředitel: Radek SUCHOMEL	Zhotovitel: ZNAKOM s.r.o., ZENGROVA 2694/4, 615 00 BRNO
Technická kontrola: Petr OSMERA, podpis:	Hlavní inženýr projektu: Petr OSMERA, podpis:		

Kraj:	OLOMOUCKÝ	Čís. zakázky:	18Z00155
Okres:	OLOMOUC	Čís. revize:	02
Objednatel:	ŘEDITELSTVÍ SILNIC A DÁLNIC ČR	Datum:	03/2018
Akce:	D35 REKONSTRUKCE VOZOVKY km 280,9 - 282,9 VLEVO A VPRAVO	Formát:	297x1020
		Měřítko:	1:1500
Objekt:	DOPRAVNĚ - INŽENÝRSKÁ OPATŘENÍ	Stupeň: RDS	Soupravá:
Příloha:	SITUACE ETAPA II.	Čís. přílohy: 01 - VÝŘEZ	