

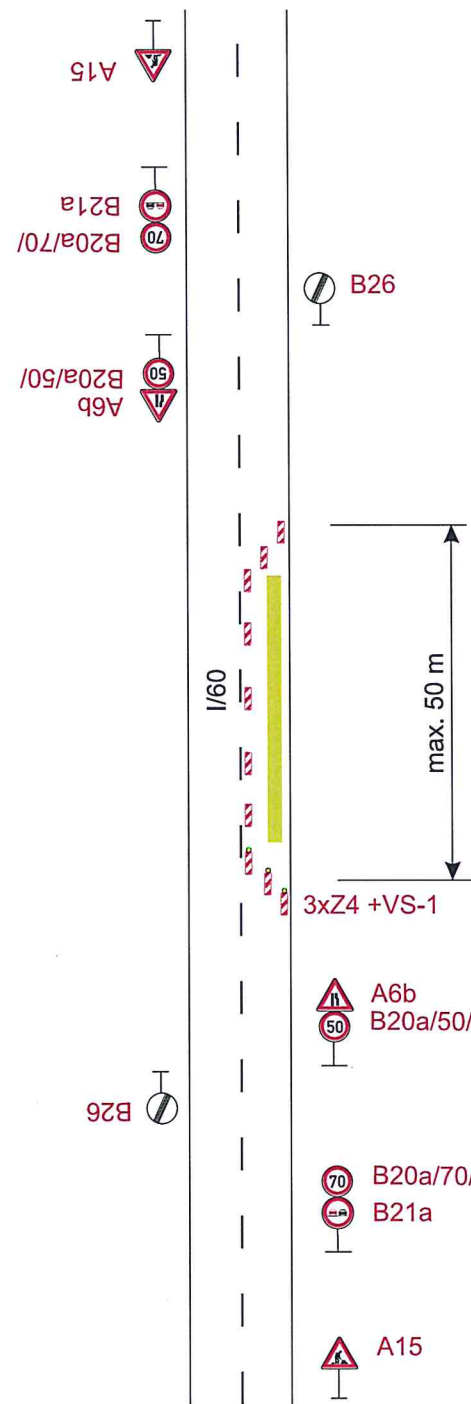
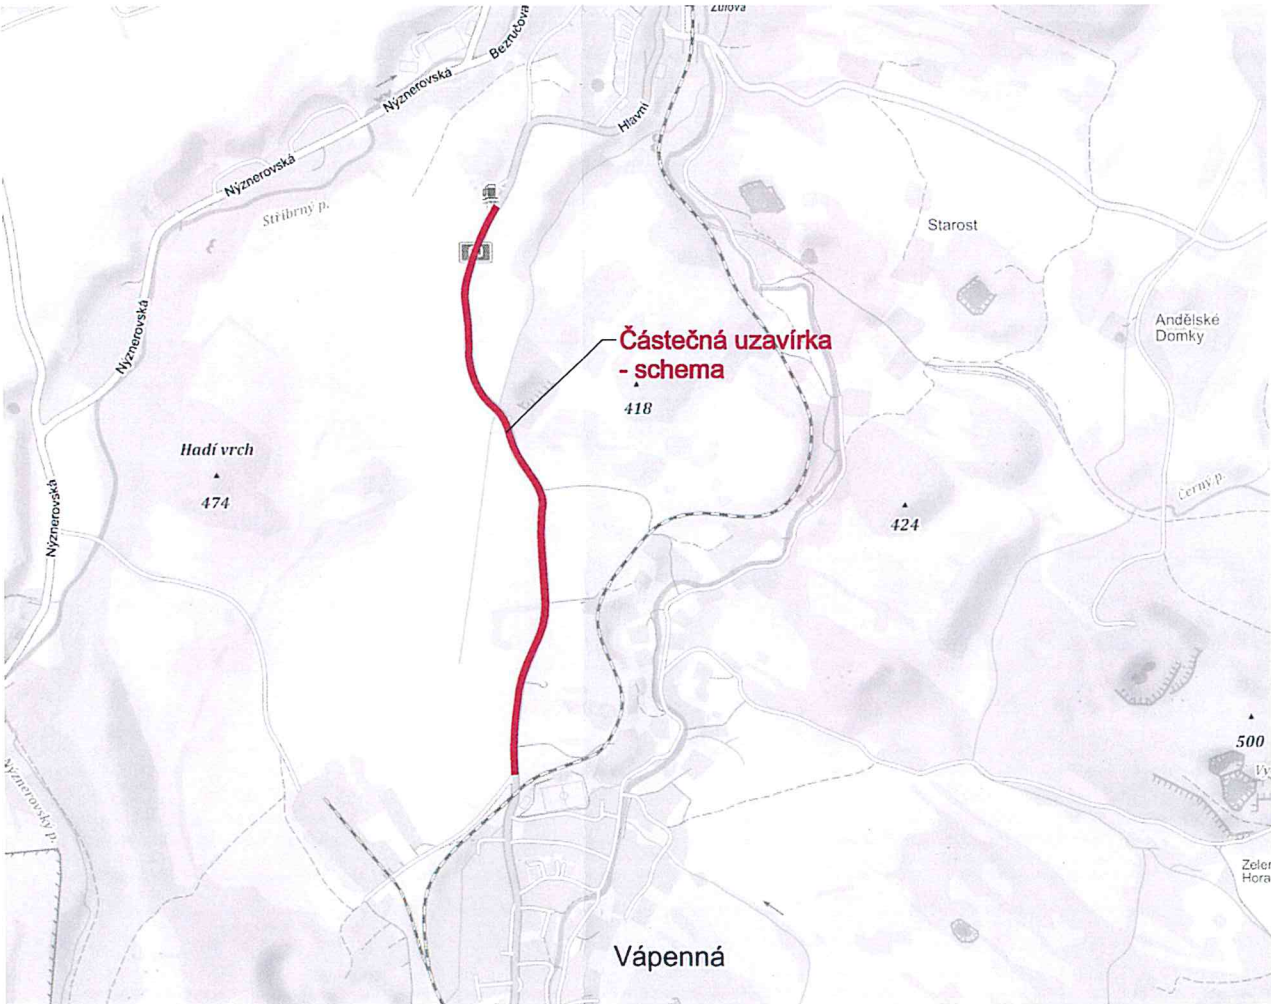


Schema

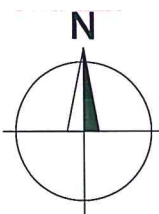

**STANOVENO**  
20.4.2018  
**ZNAČKA**  
10.4.2018  
**DATUM**  
**KRAJSKÝ ÚŘAD**  
**OLOMOUCKÉHO KRAJE**  
**ODBOR DOPRAVY A SILNIČNÍHO**  
**HOSPODÁŘSTVÍ**  
**PODPIS**

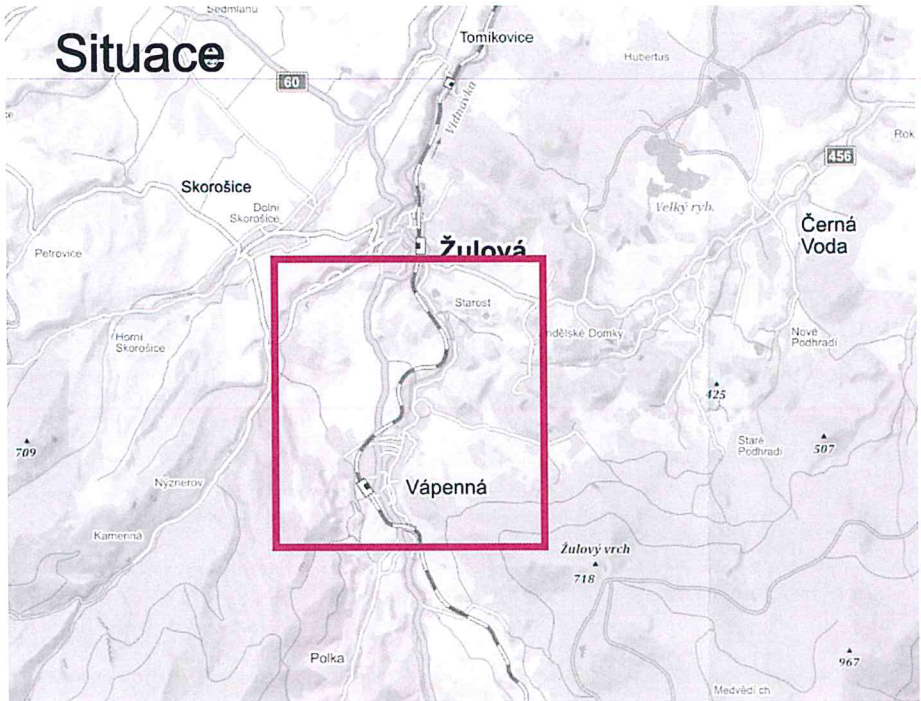

Vypracoval:	Datum:	<b>SEKNE</b> SEKNE, spol. s r.o. Hamerská 12, 772 00 Olomouc DIČ: CZ62363701 tel./fax: 585 311 867
Ing. Jiří Bluma	5.4.2018	
I/60 Pomezí - Žulová		
Částečná uzavírka silnice I/60		
Přechodné dopravní značení		