

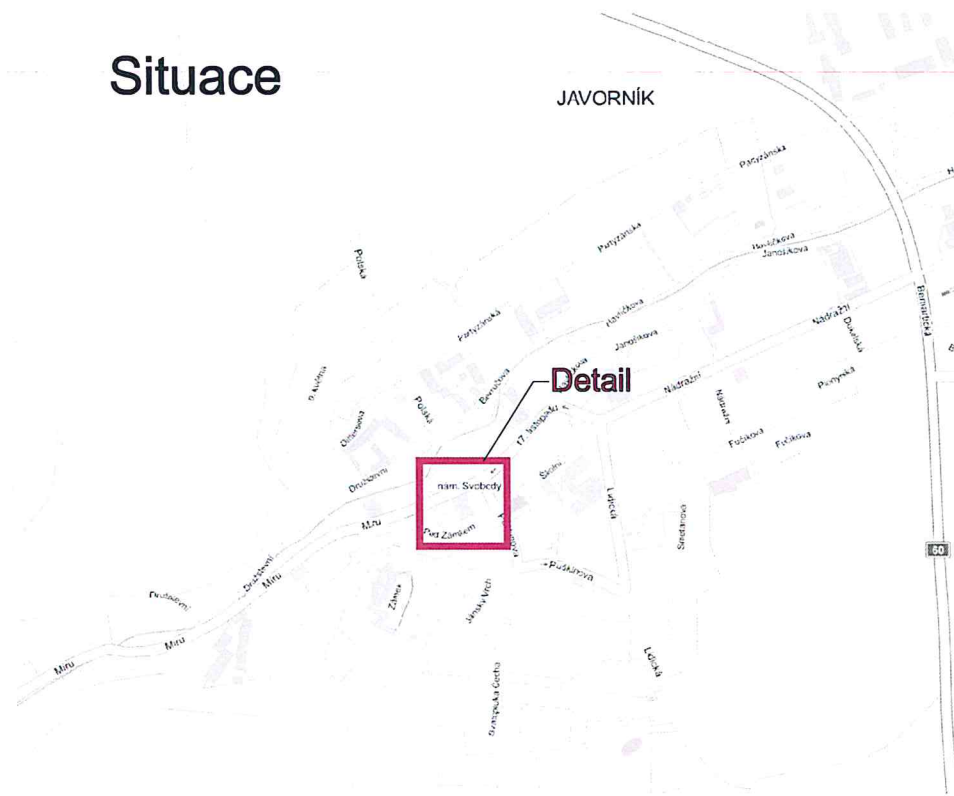


# Situace

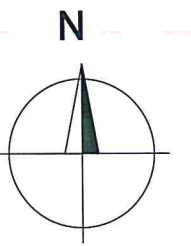

# Detail

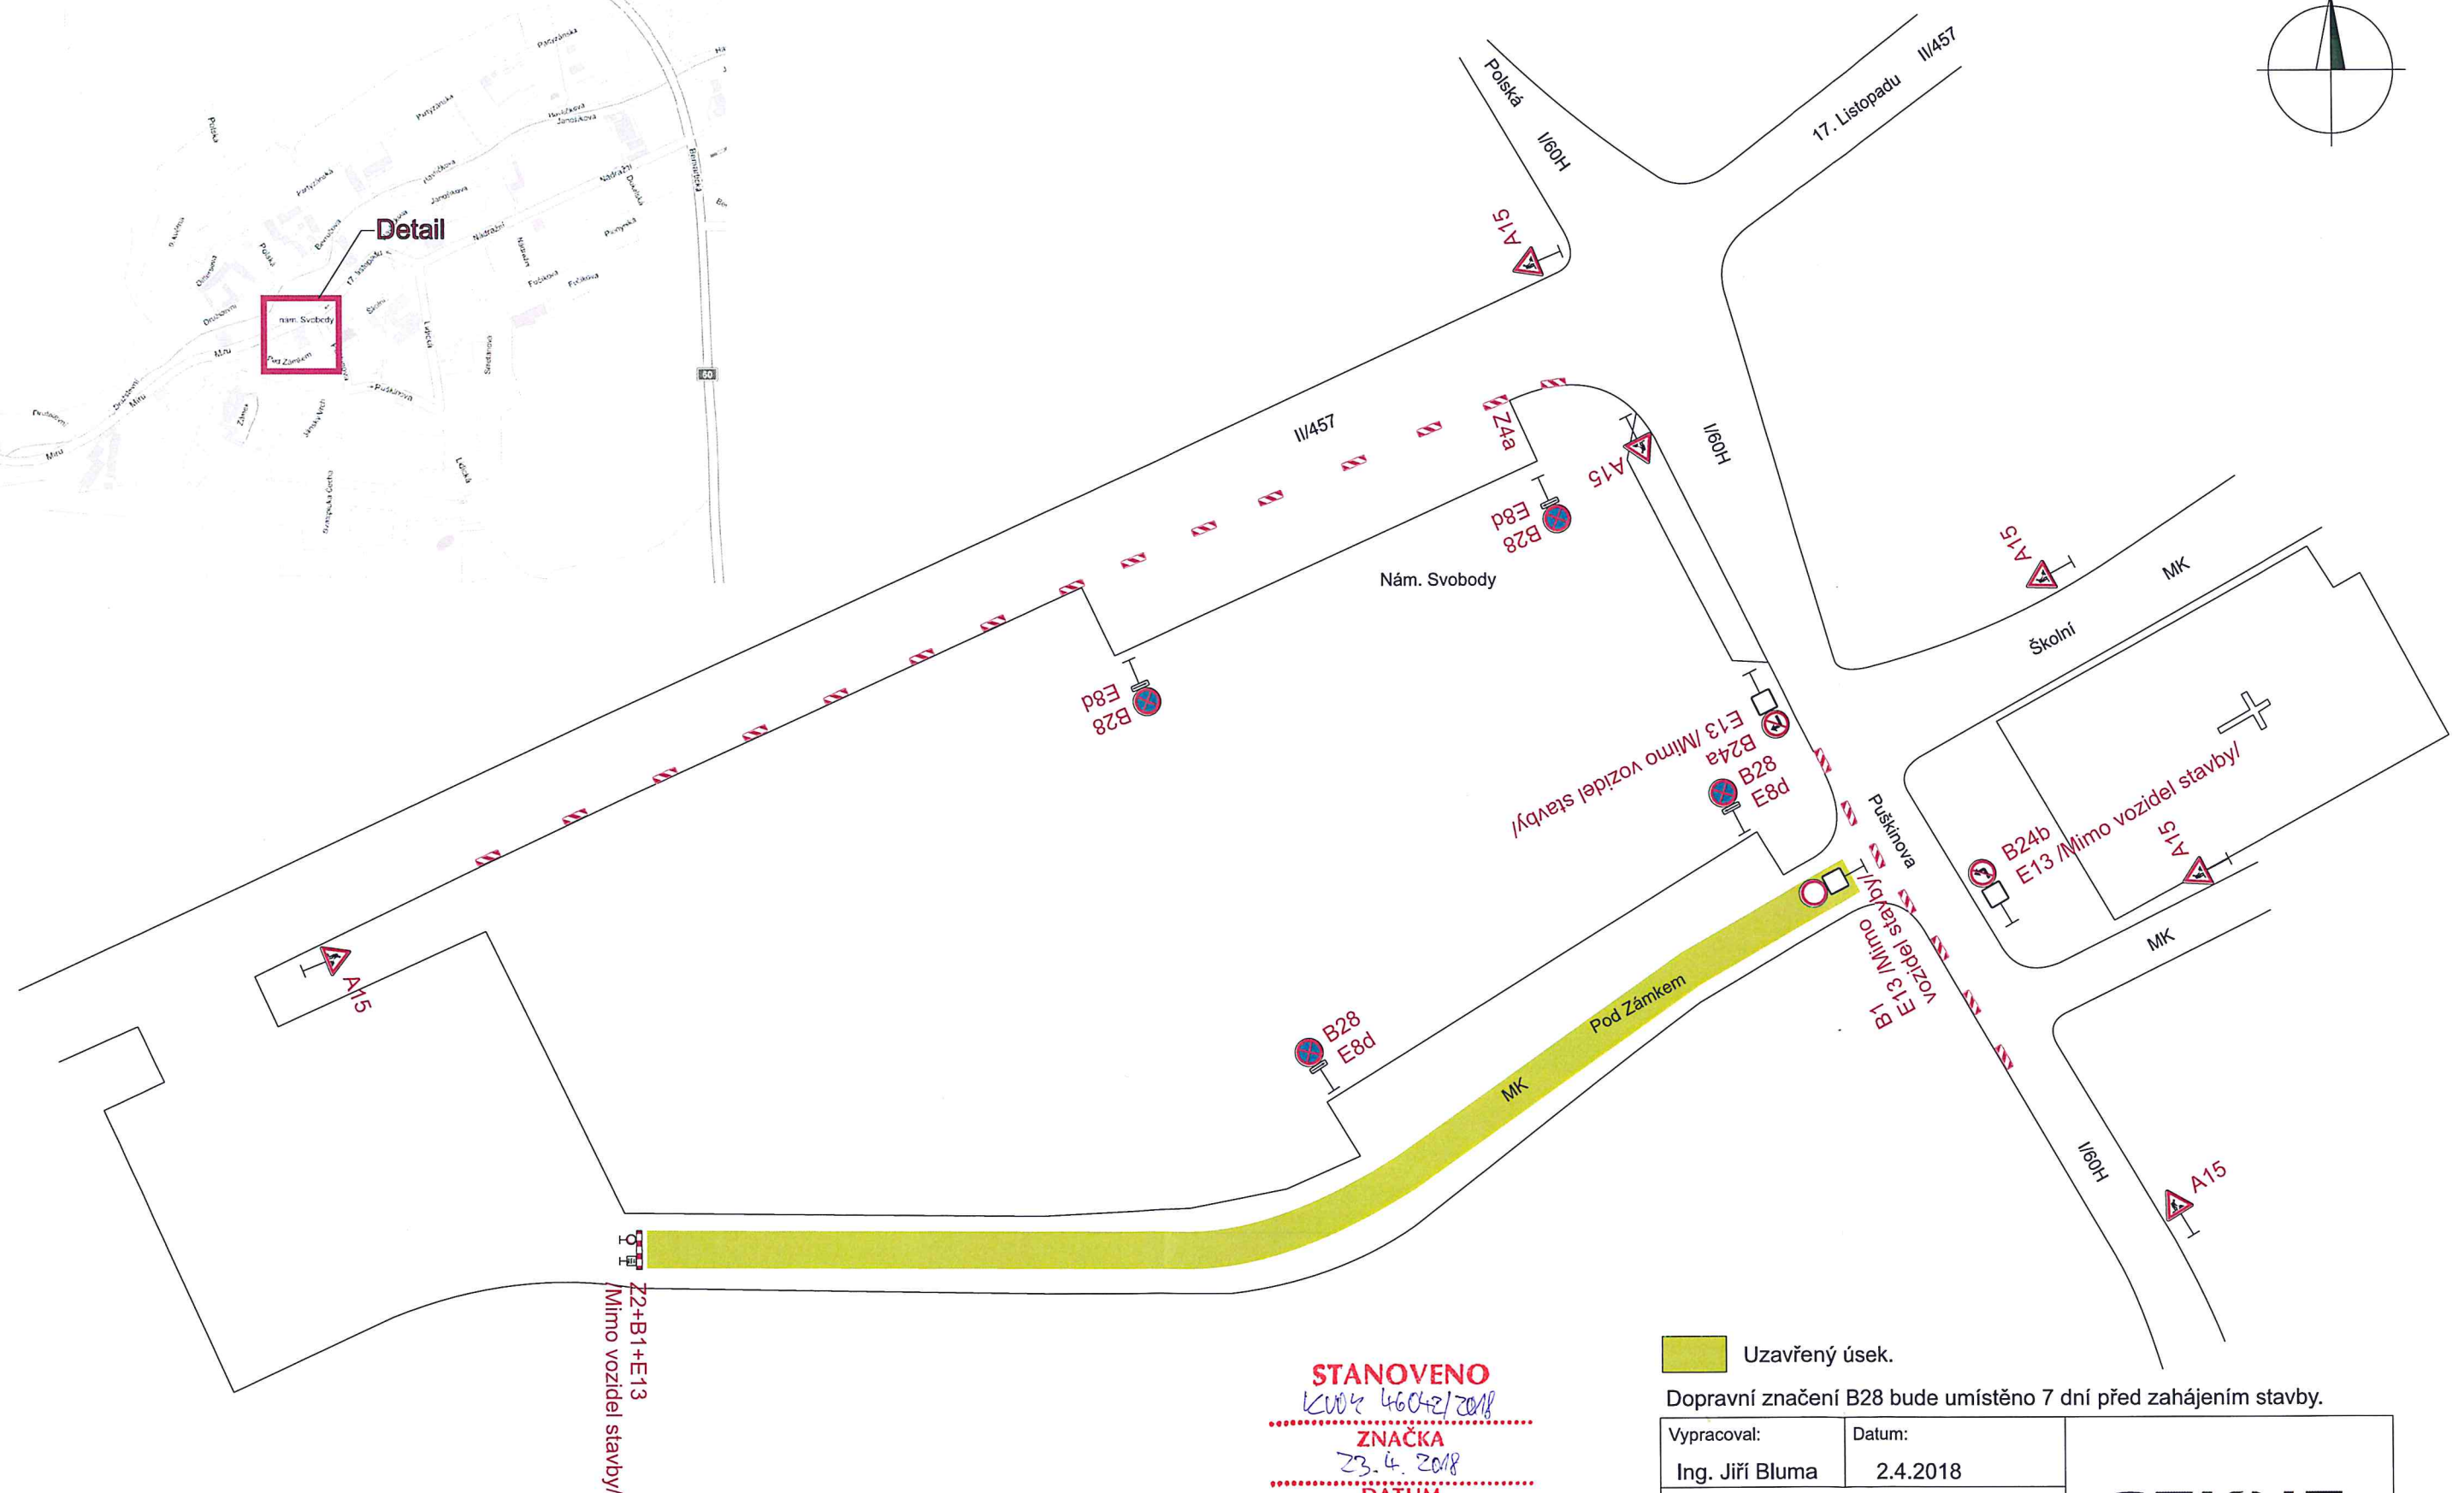

**STANOVENO**  
 KVO 46042/2018  
**ZNÁČKA**  
 23.4.2018  
**DATUM**  
 KRAJSKÝ ÚŘAD  
 OLOMOUCKÉHO KRAJE  
 ODBOR DOPRAVY A SILNIČNÍHO  
 HOSPODÁŘSTVÍ  
**PODPIS**

**Uzavřený úsek.**

Dopravní značení B28 bude umístěno 7 dní před zahájením stavby.

Vypracoval:	Datum:	<b>SEKNE</b> SEKNE, spol. s r.o. Hamerská 12, 772 00 Olomouc DIČ: CZ62363701 tel./fax: 585 311 867
Ing. Jiří Bluma	2.4.2018	
<u><i>"Revitalizace dolní části náměstí Svobody v Javorníku"</i></u>		
Částečná uzavírka silnice I/60H, II/457 a úplná MK		
Přechodné dopravní značení		