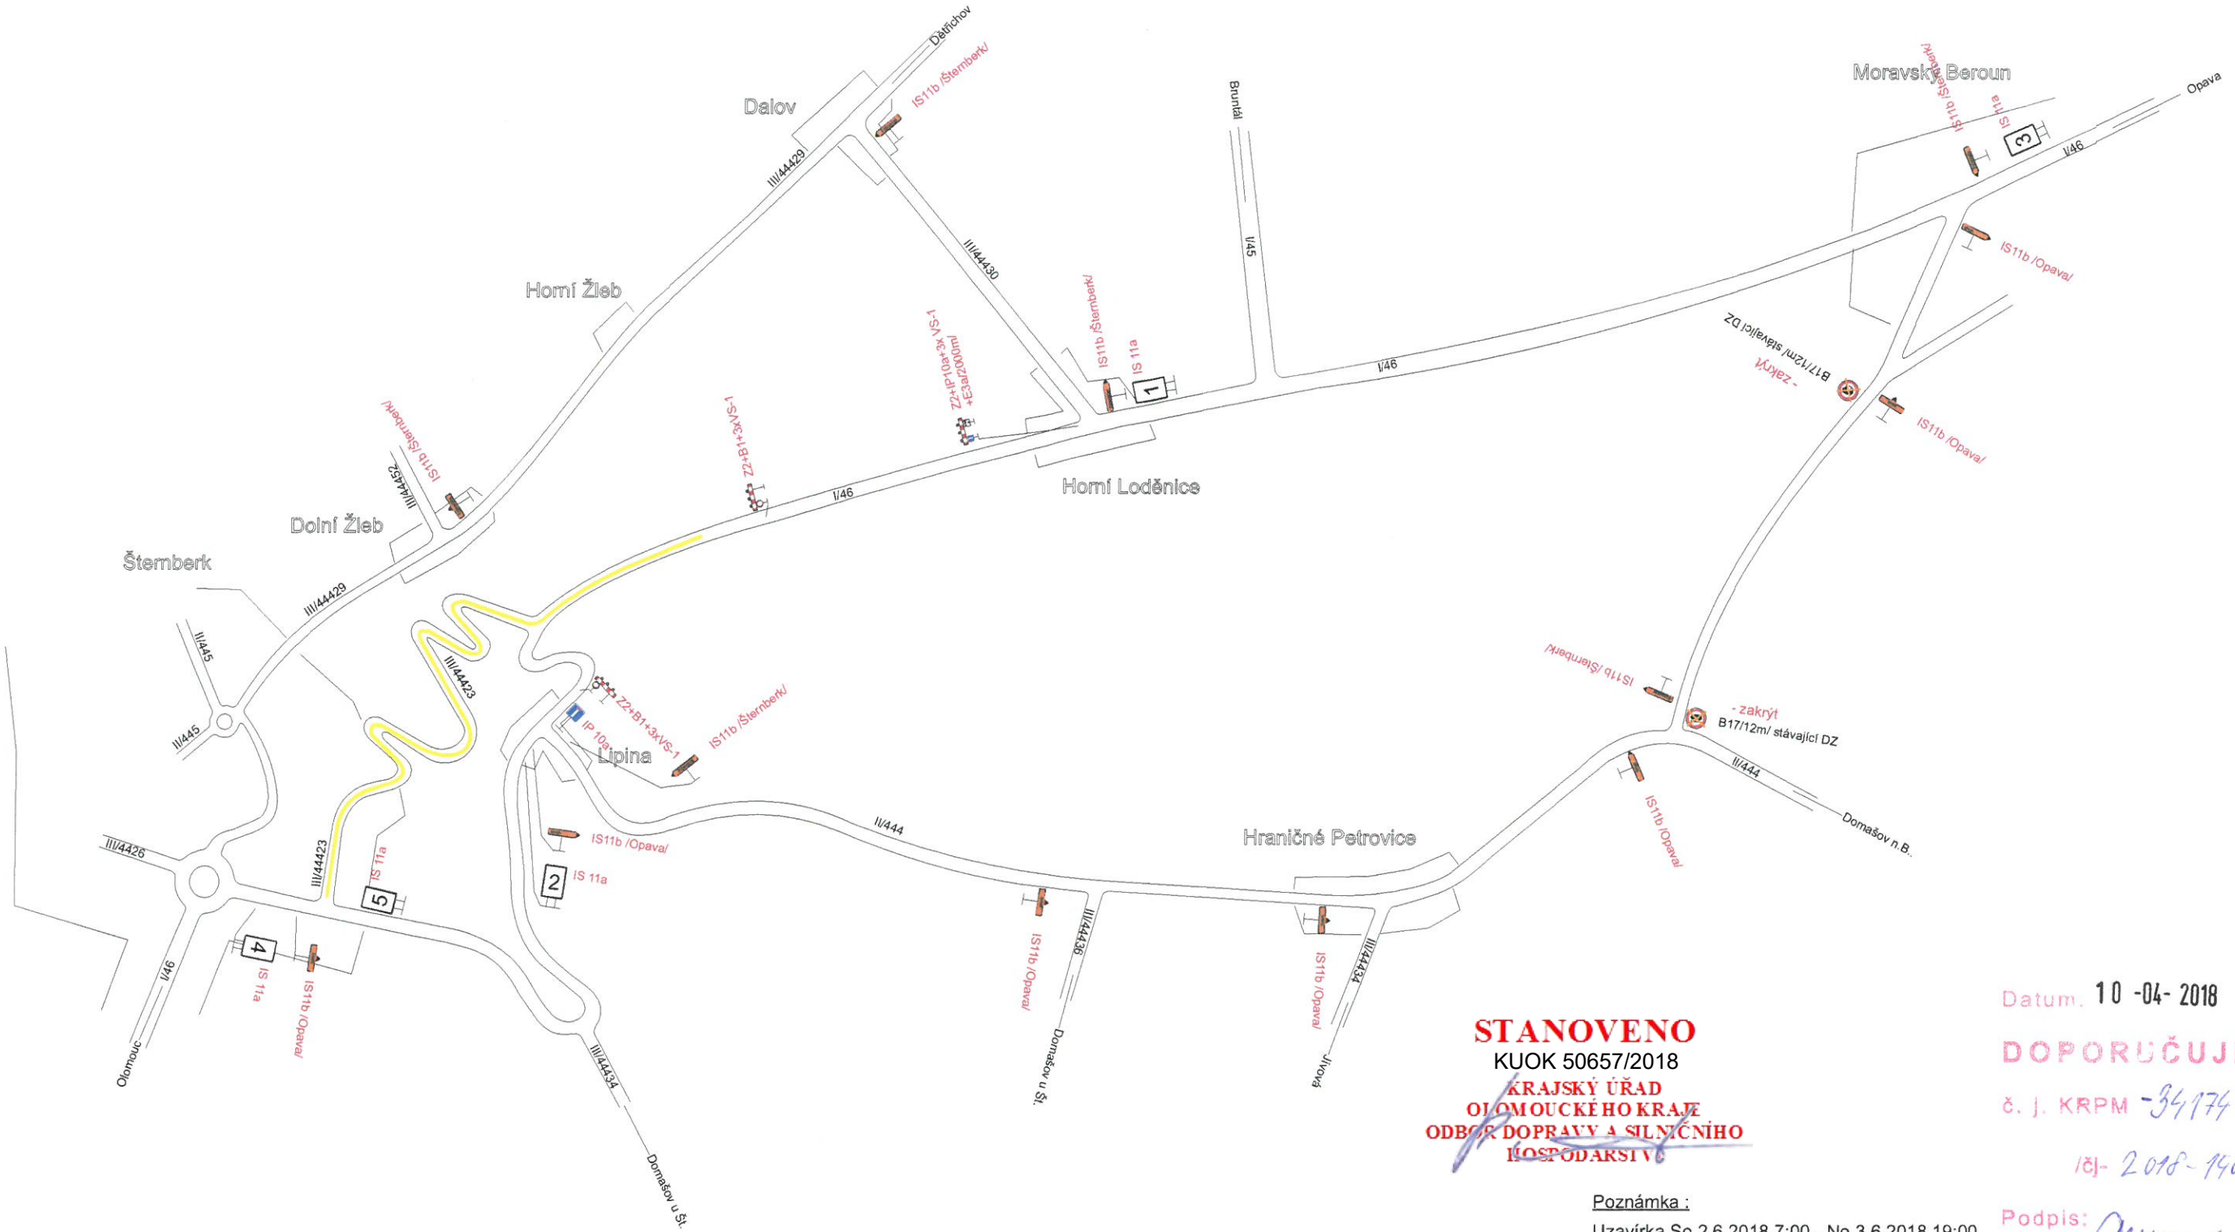

Specifikace : IS 11a

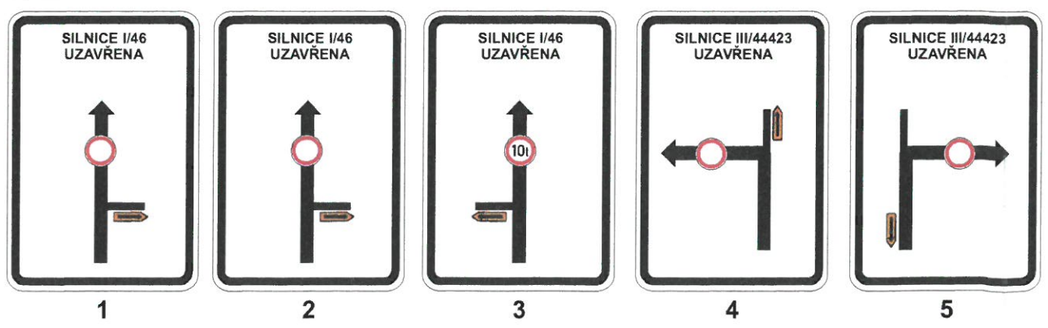

STANOVENO
KUOK 50657/2018
KRAJSKÝ ÚŘAD
OLOMOUCKÉHO KRAJE
ODBOR DOPRAVY A SILNIČNÍHO
HOSPODÁŘSTVÍ

Datum: 10 -04- 2018

DOPORUČUJI

č. j. KRPM -34174-1

/čj- 2018-140506

Podpis:

POLICIE ČESKÉ REPUBLIKY
KRAJSKÉ ŘEDITELSTVÍ POLICIE
OLOMOUCKÉHO KRAJE
DOPRAVNÍ INSPEKTORÁT
771 36 OLOMOUC

Poznámka :

Uzavírka So 2.6.2018 7:00 - Ne 3.6.2018 19:00

Legenda :

uzavřený usek

Vypracoval:	Datum:
Ing. Jiří Bluma	14.2.2018
"ECCE HOMO Šternberk 2018"	
Úplná uzavírka - Celková situace	
Přechodné dopravní značení	

SEKNE
SEKNE, spol. s r.o.
Hamerská 12, 772 00 Olomouc
DIČ: CZ62363701
tel./fax: 585 311 867