






1. fáze

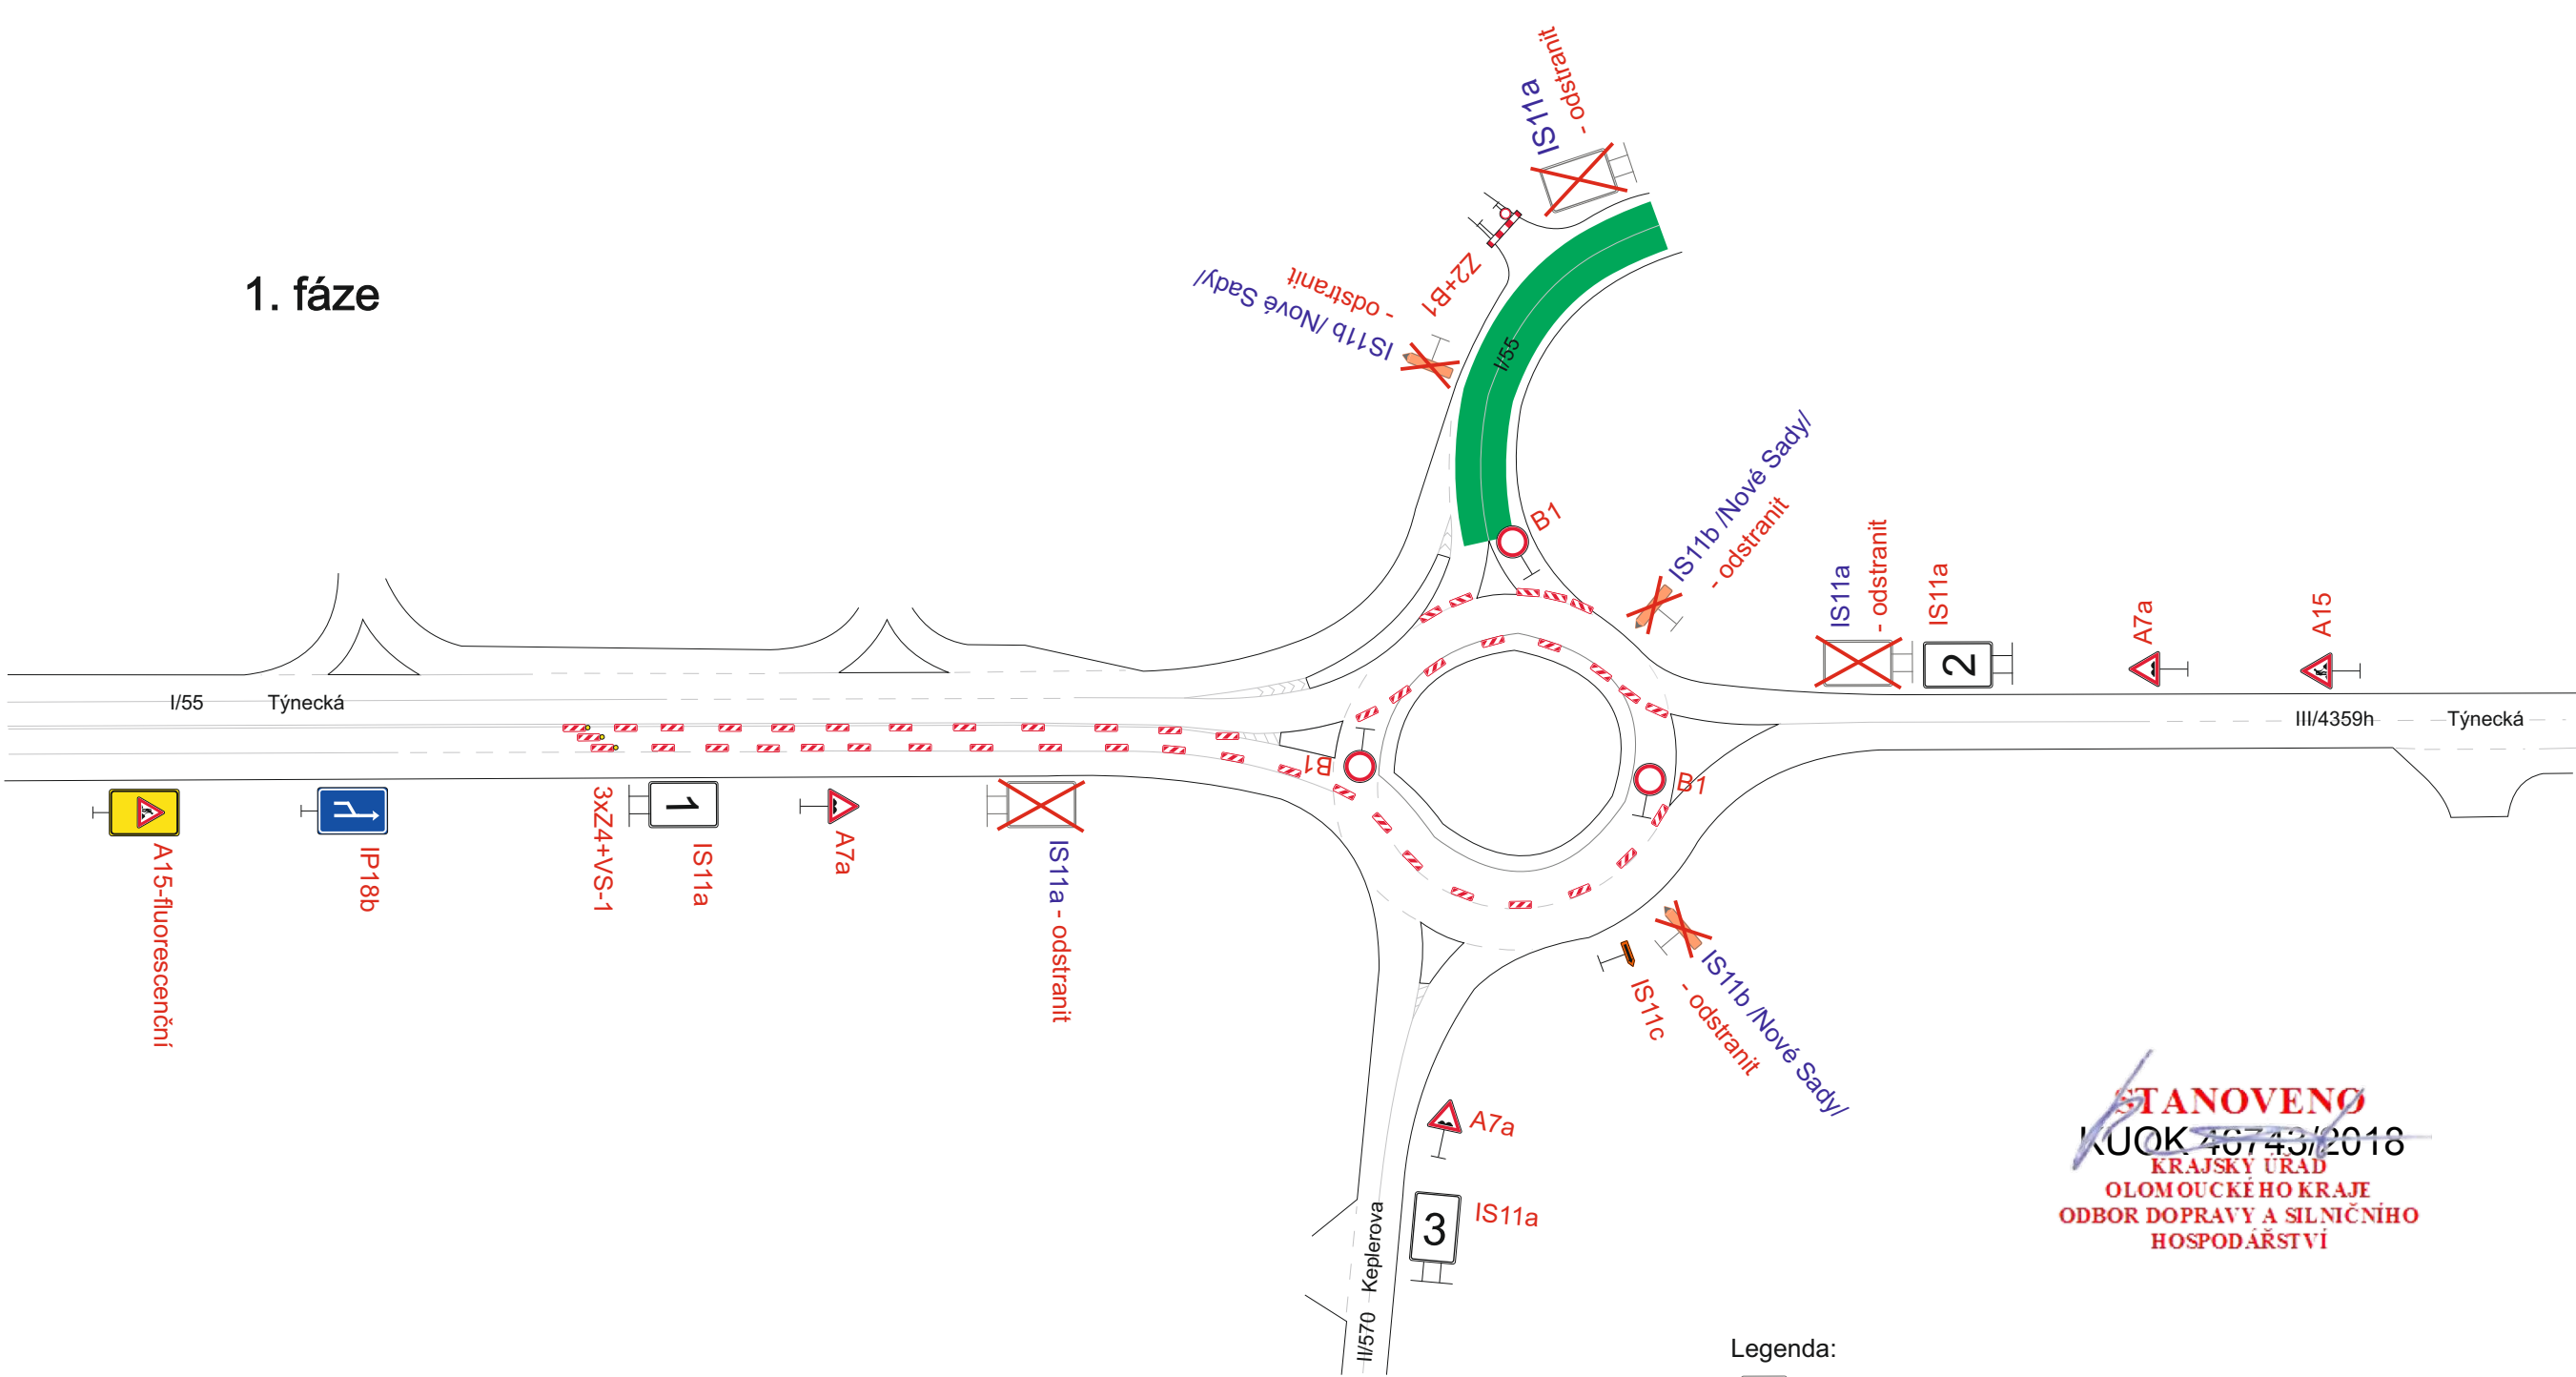

STANOVENO
KUOK 46743/2018
KRAJSKÝ ÚŘAD
OLOMOUCKÉHO KRAJE
ODBOR DOPRAVY A SILNIČNÍHO
HOSPODÁŘSTVÍ

- Legenda:
- IS11a Stávající přechodné dopravní značení
 - 1 IS11a Nově navrhované přechodné dopravní značení
 - Uzavřený úsek
 - Uzavřený úsek na SSZ - po polovinách
 - Stávající uzavřený úsek ul. Keplerova
 - Objízdná trasa

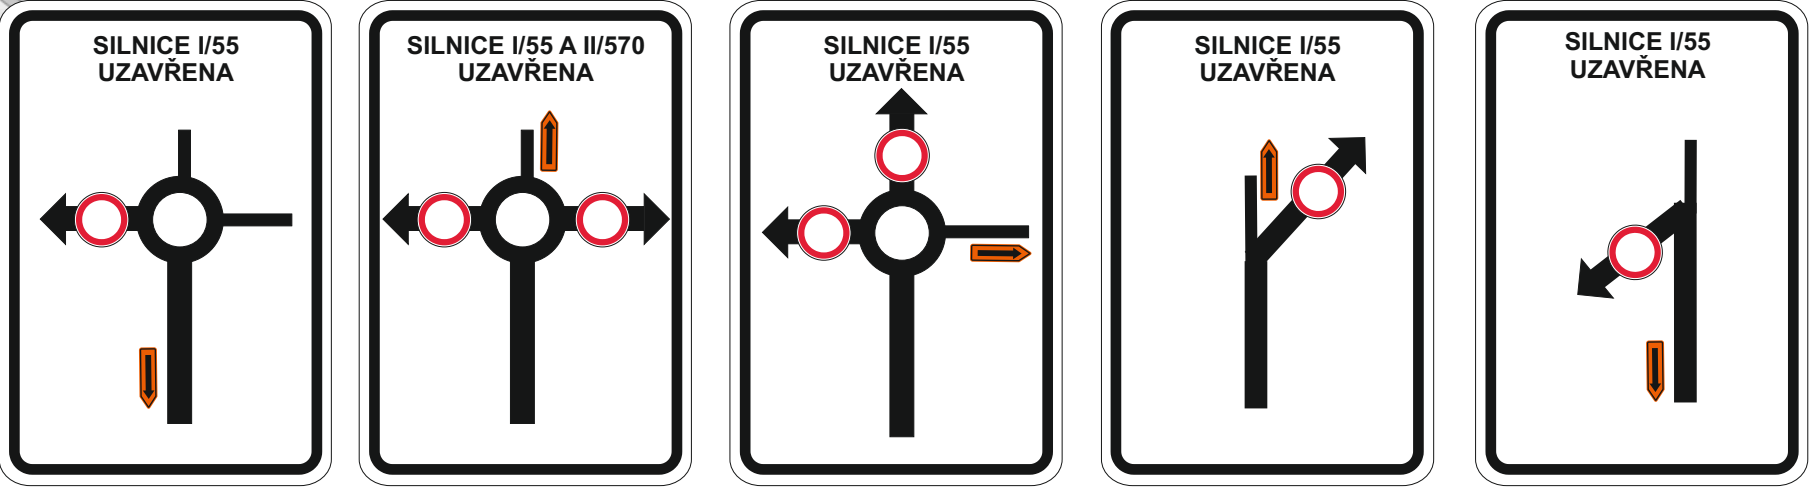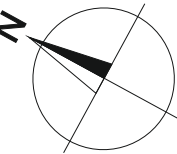

1

2

3

4

5

Vypracoval:	Datum:	SEKNE SEKNE, spol. s r.o. Hamerská 12, 772 00 Olomouc DIČ: CZ62363701 tel./fax: 585 311 867
Ing. Jiří Bluma	18.5.2018	
I/55 ul. Týnecká, Olomouc		
Detail 1 - 1.fáze Úplná uzavírka silnice I/55		
Přechodné dopravní značení		