




2. fáze

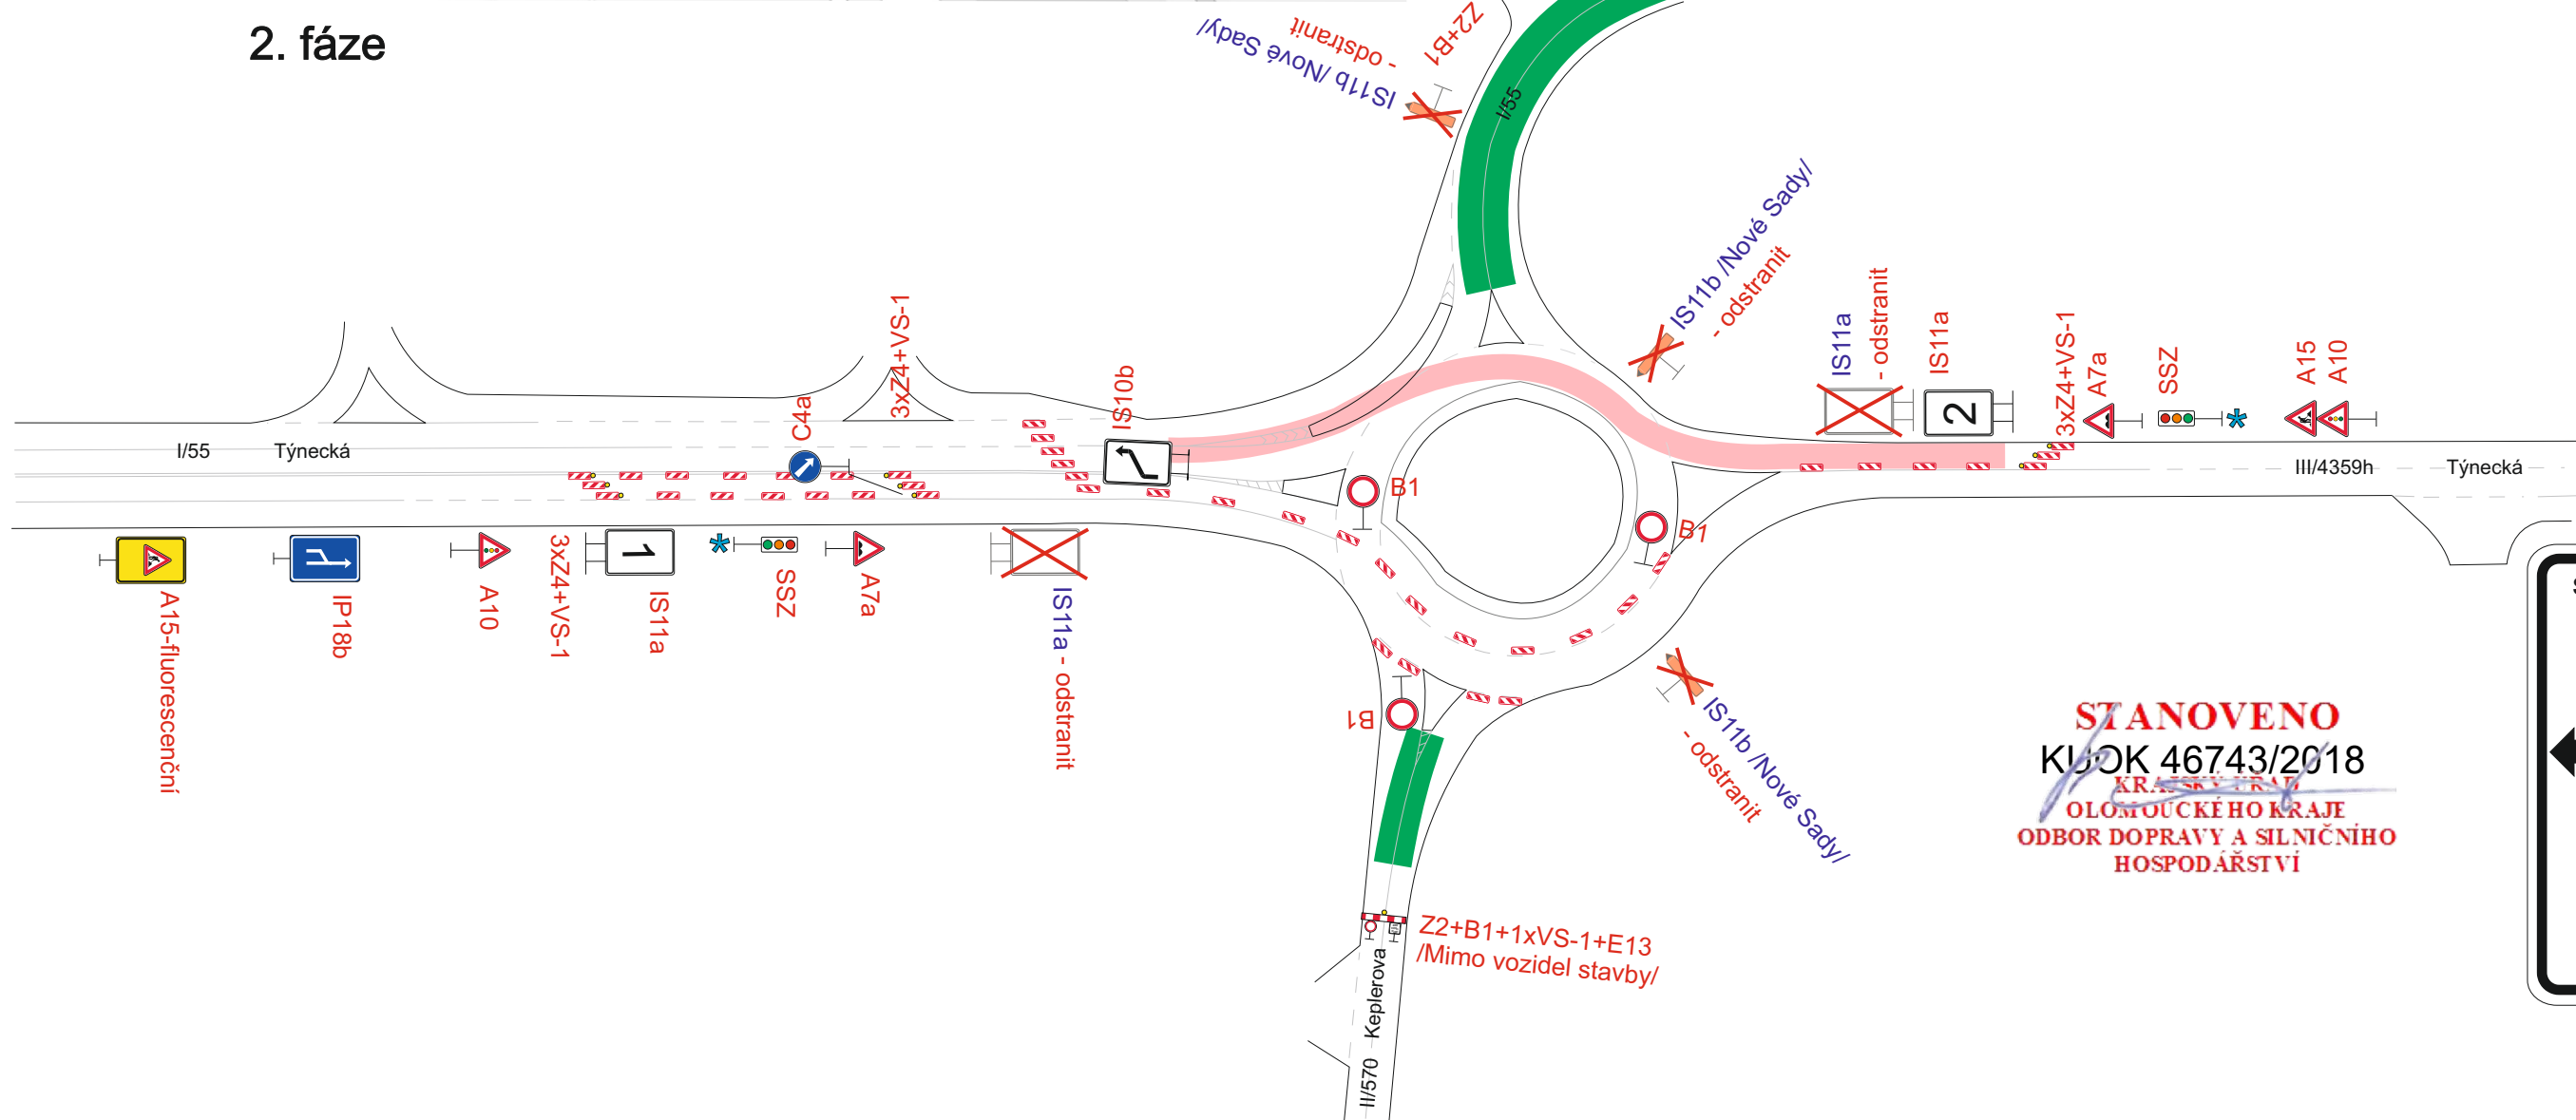

3. fáze

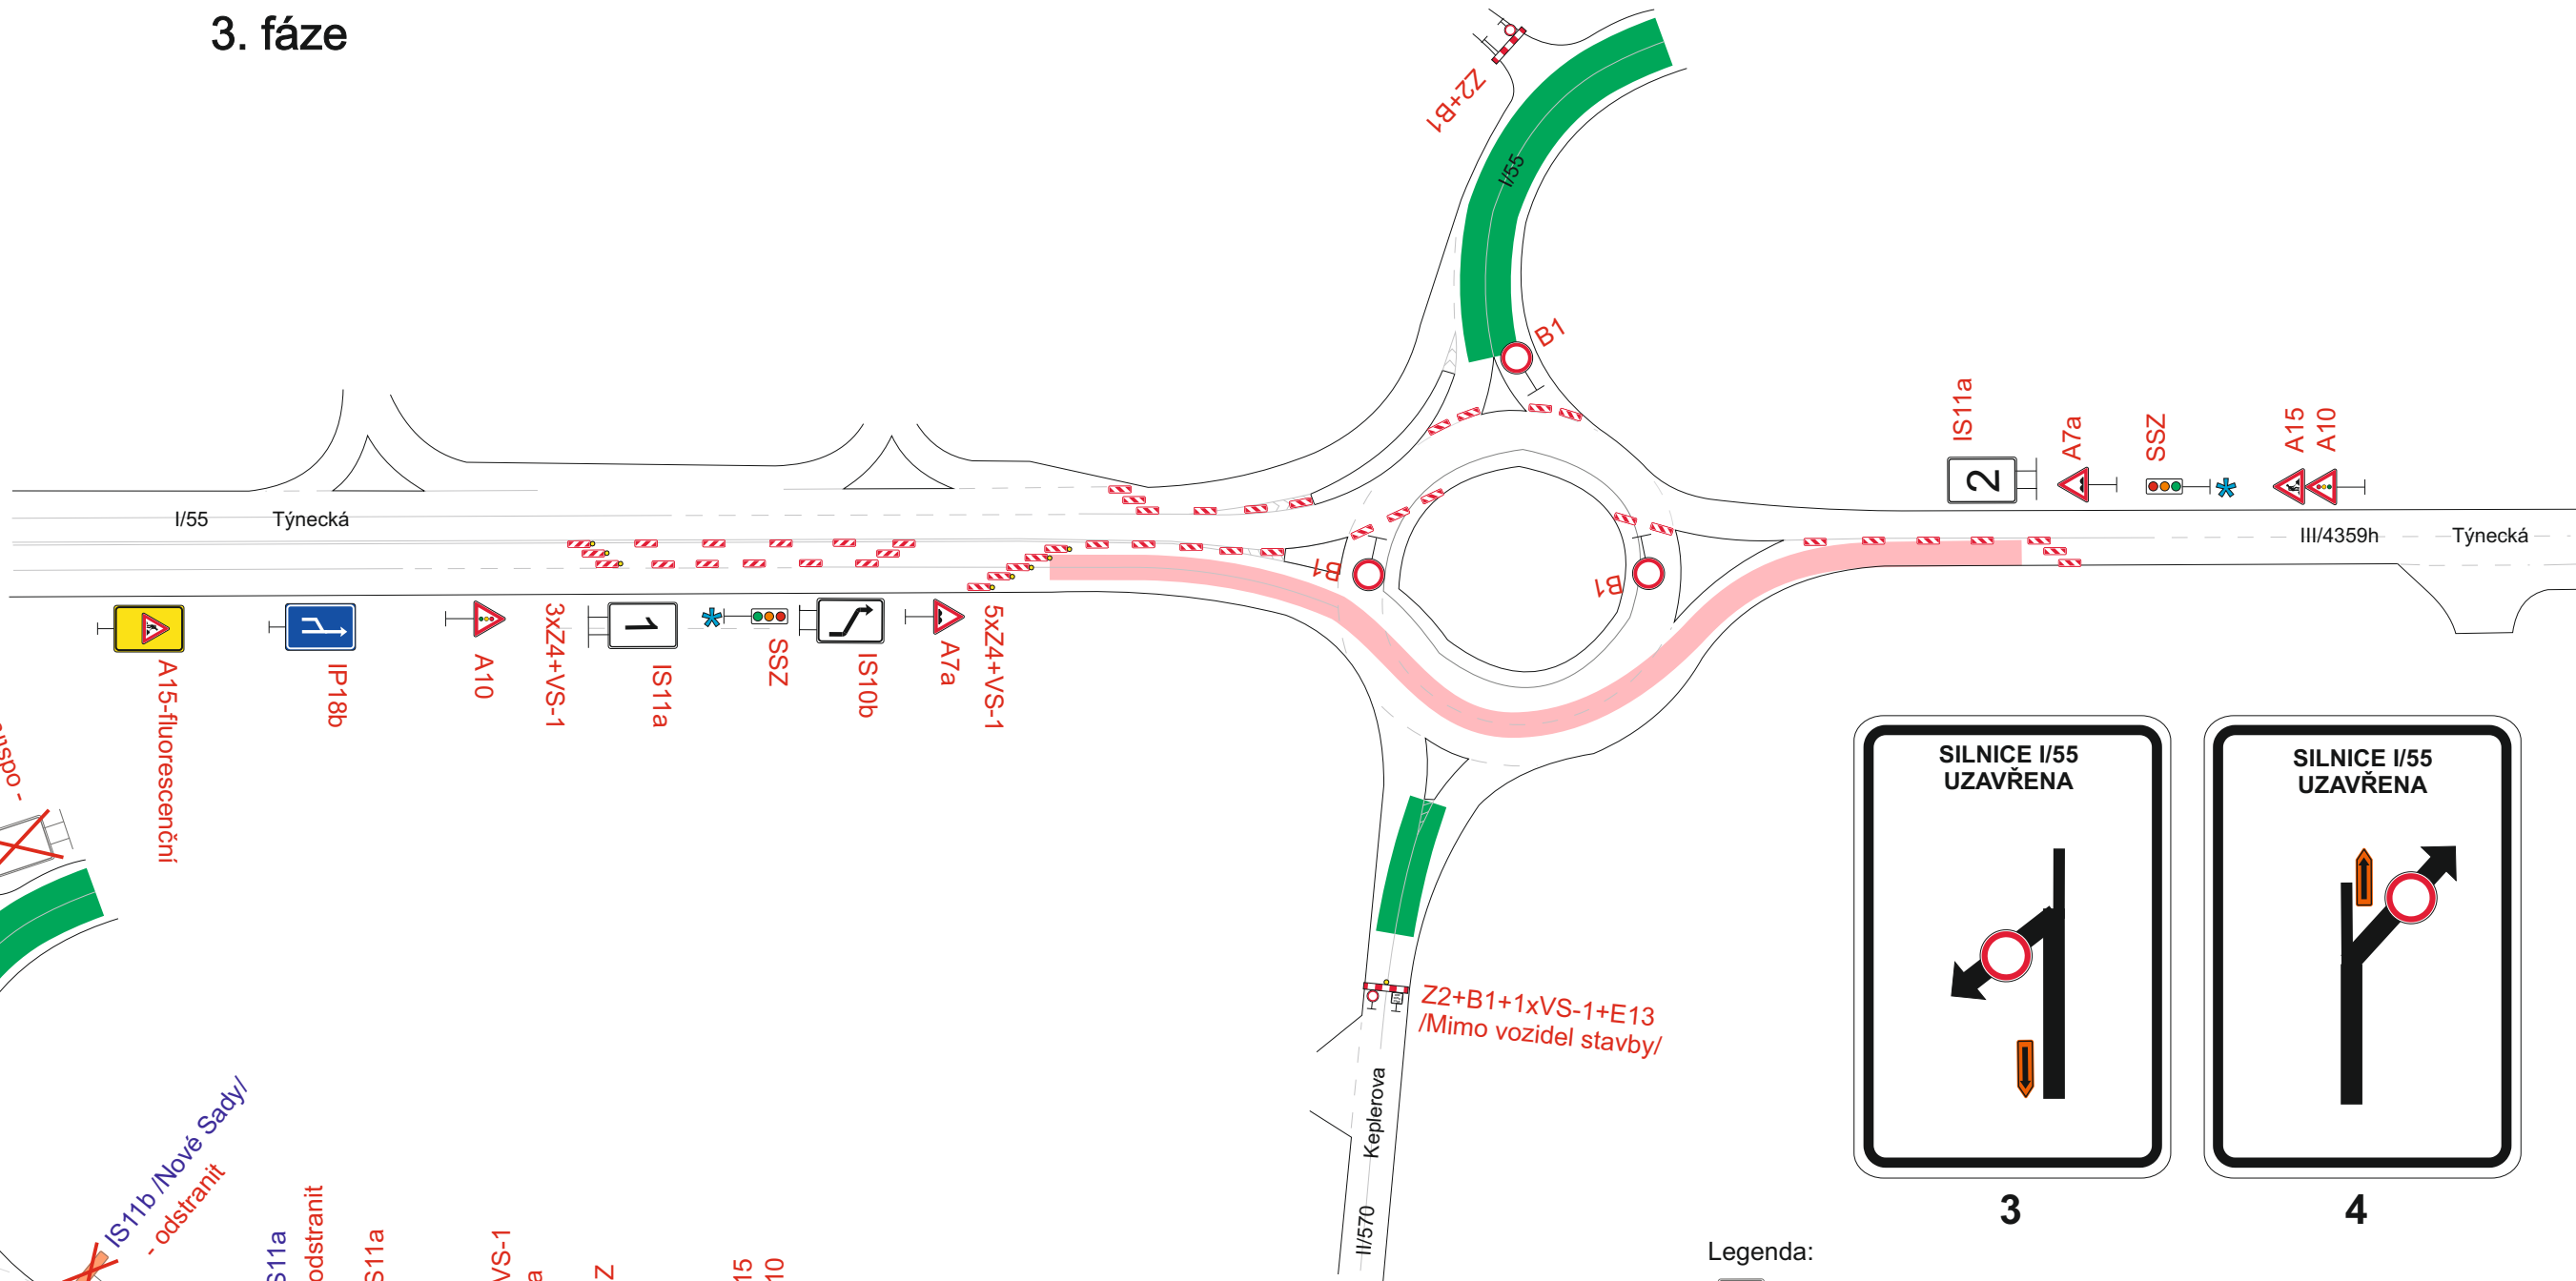

3

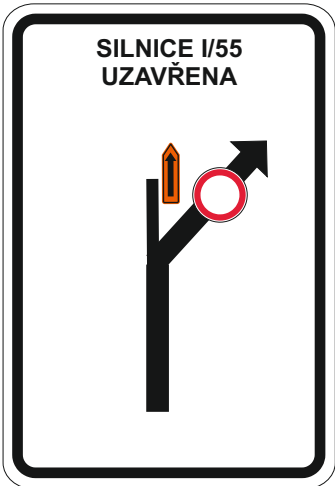


4


Legenda:

- Stávající přechodné dopravní značení
- Nově navrhované přechodné dopravní značení
- Uzavřený úsek
- Uzavřený úsek na SSZ - po polovinách
- Stávající uzavřený úsek ul. Keplerova
- Objízdná trasa
- V pracovní době bude provoz řízen pracovníky stavby

Vypracoval: Ing. Jiří Bluma	Datum: 5.4.2018	<b>SEKNE</b> SEKNE, spol. s r.o. Hamerská 12, 772 00 Olomouc DIČ: CZ62363701 tel./fax: 585 311 867
I/55 ul. Týnecká, Olomouc		
Detail 1 - 2.,3.fáze Úplná uzavírka silnice I/55		
Přechodné dopravní značení		

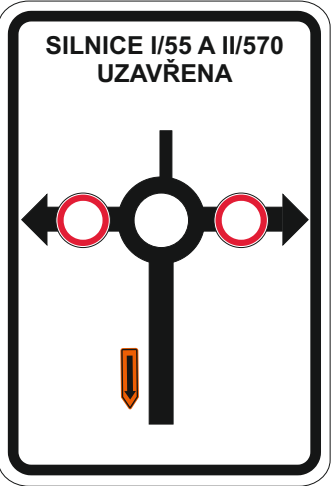

1

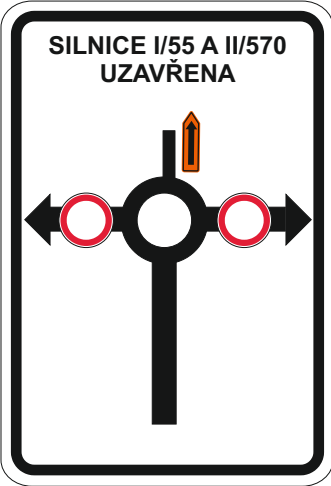

2

**STANOVENO**  
KÚOK 46743/2018  
OLOMOUCKÉHO KRAJE  
ODBOR DOPRAVY A SILNIČNÍHO  
HOSPODÁŘSTVÍ