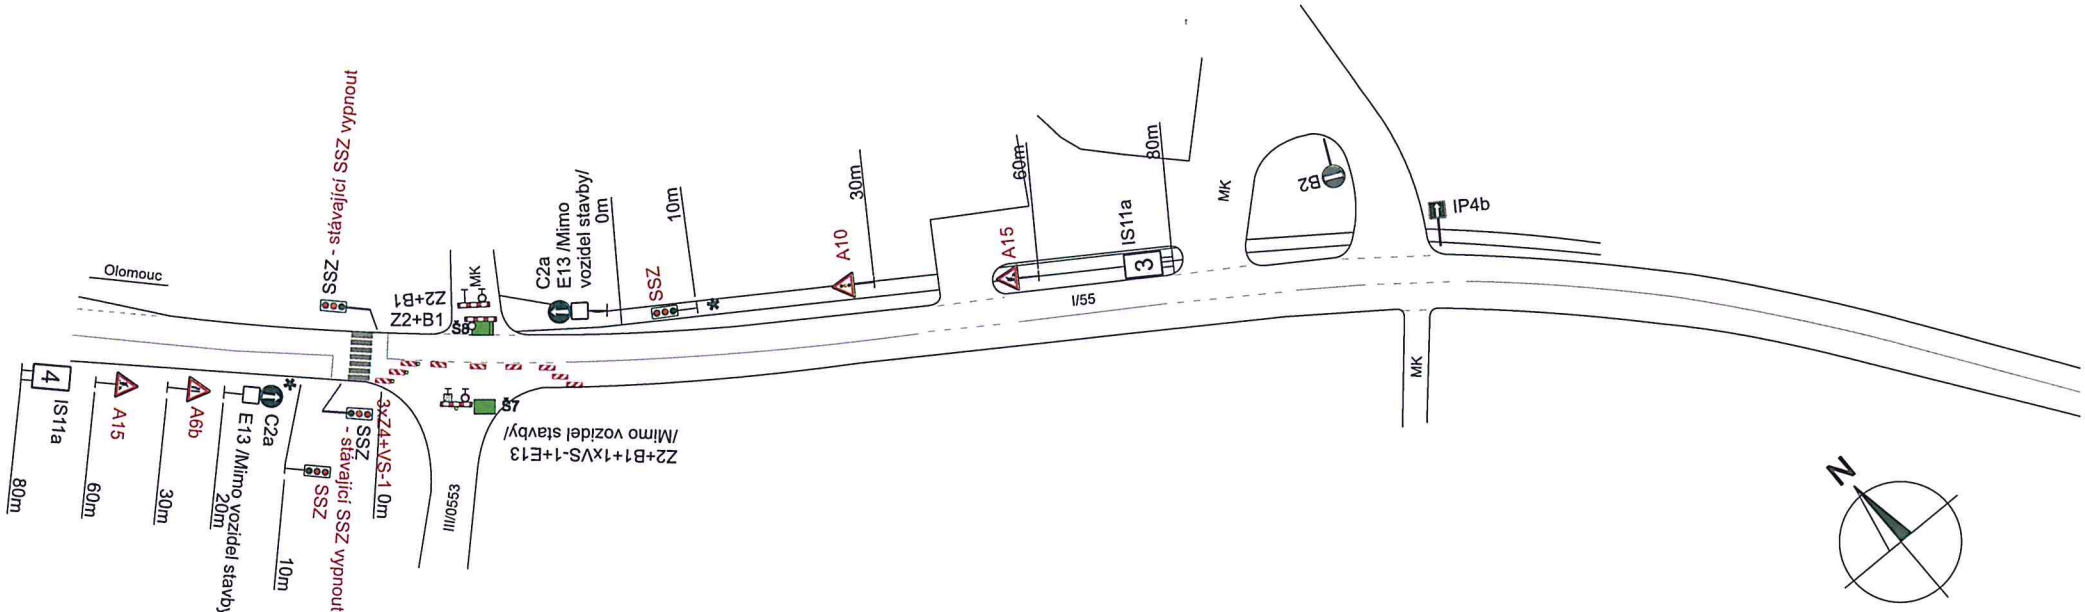

Legenda :

A15 Nově navrhované přechodné DZ

C2a, E13 Stávající přechodné DZ úplná uzavírka sil. III/0553 a MK

Poznámka:

* Provoz bude během pracovní doby řízen pracovníky stavby.

STANOVENO
KUOK 71565/2018
ZNAČKA
28. 5. 2018
DATUM
KRAJSKÝ ÚŘAD
OLOMOUCKÉHO KRAJE
ODBOR DOPRAVY A SILNIČNÍHO
HOSPODÁŘSTVÍ
PODPIS

Vypracoval:	Datum:	
Ing. Jiří Bluma	22.6.2018	SEKNE SEKNE, spol. s r.o. Hamerská 12, 772 00 Olomouc DIČ: CZ62363701 tel./fax: 585 311 867 -1-
"Kanalizace a ČOV Kokory" Detail 1A - fáze 1 Částečná uzavírka sil. I/55 a úplná III/0553		
Přechodné dopravní značení		

Elektronický podpis - 28.6.2018
Certifikát autora podpisu :
Jméno : Ing. Ladislav Růžička
Vydal : I.CA Qualified 2 CA/RS...
Platnost do : 26.9.2018