



# Situace

## Detail

MOHELNICE

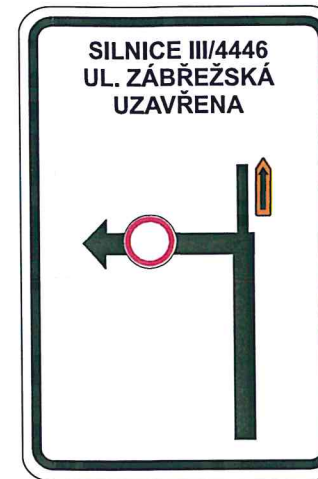


1

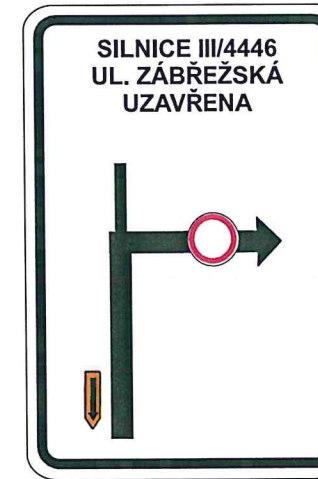

2




3

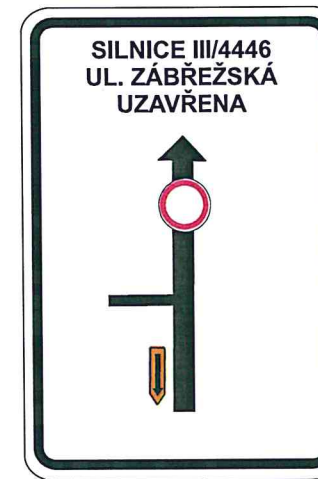

4



5

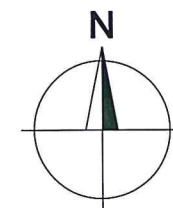


Uzavřený úsek

Vypracoval: Ing. Jiří Bluma	Datum: 19.7.2018	<b>SEKNE</b> SEKNE, spol. s r.o. Hamerská 12, 772 00 Olomouc DIČ: CZ62363701 tel./fax: 585 311 867
Velkoplošné vysprávky - III/4446 Mohelnice, ul. Zábřežská		
Úplná uzavírka silnice III/4446		
Přechodné dopravní značení		

**STANOVENO**  
 K 004 80356/2018  
**ZNAČKA**  
 24.7.2018  
**DATUM**  
**KRAJSKÝ ÚŘAD**  
**OLOMOUCKÉHO KRAJE**  
**ODBOR DOPRAVY A SILNIČNÍHO**  
**HOSPODÁŘSTVÍ**  
**PODPIS**



# Detail

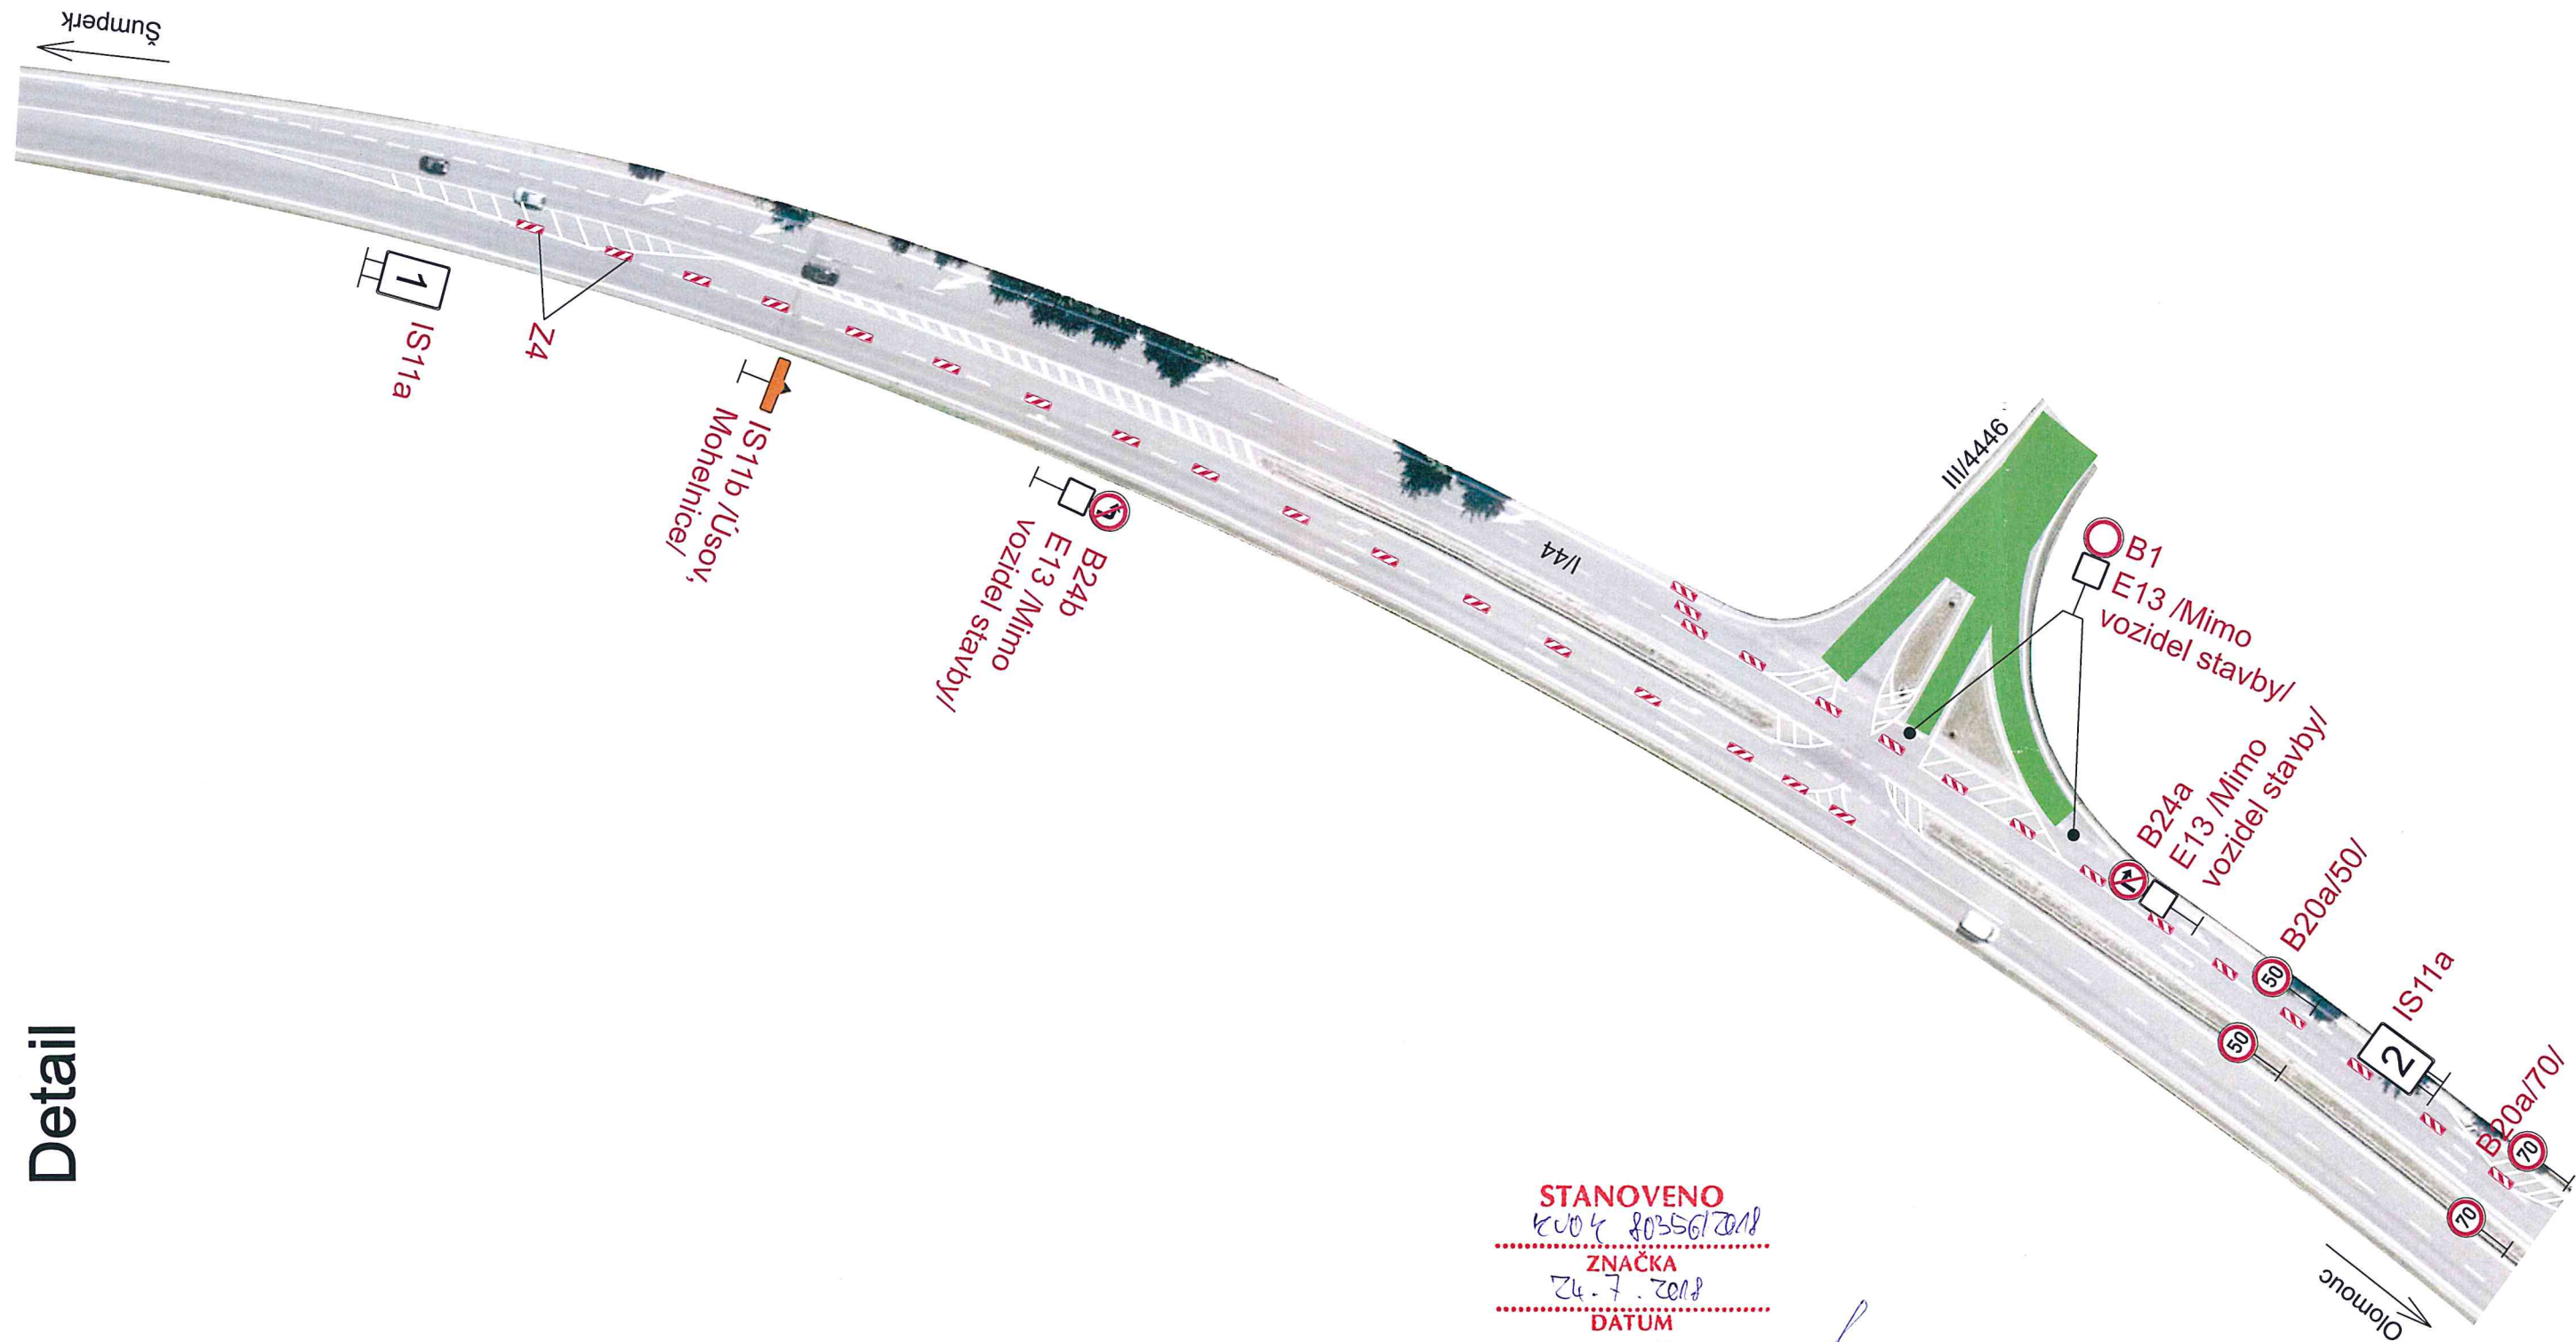

STANOVENO  
2004 80356/2018  
ZNAČKA  
24-7-2018  
DATUM  
KRAJSKÝ ÚŘAD  
OLOMOUCKÉHO KRAJE  
ODBOR DOPRAVY A SILNIČNÍHO  
HOSPODÁŘSTVÍ  
PODPIS