


Detail

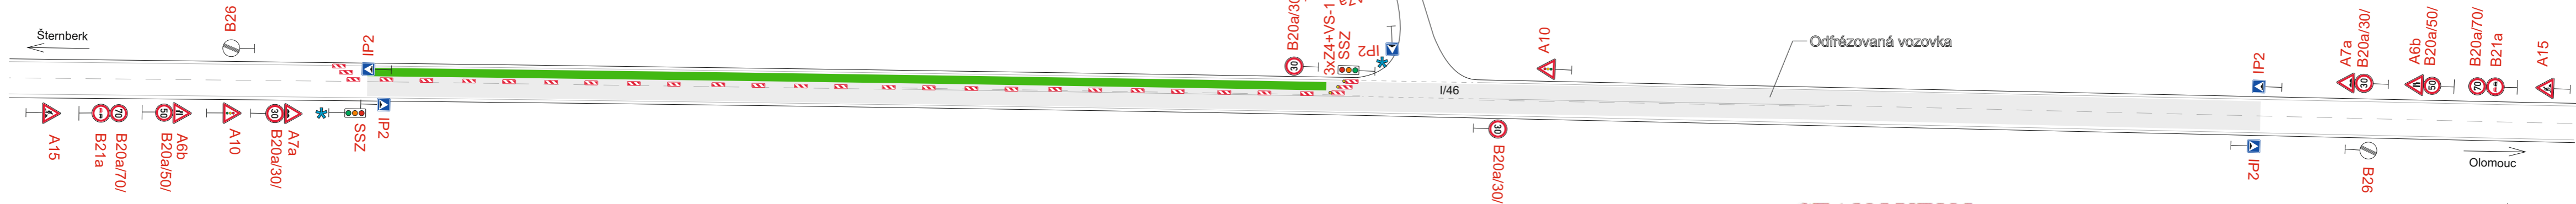

STANOVENO
KUOK 80542/2018
KRAJSKÝ ÚŘAD
OLOMOUCKÉHO KRAJE
ODBOR DOPRAVY A SILNIČNÍHO
HOSPODÁŘSTVÍ

Signální plán:

Délka úseku: s = 300 m
Rychlost: v = 30 km/h
Zelená: t = 40 s

- Legenda:
- Během pracovní doby provoz řízen pracovníky stavby, po pracovní době na SSZ.
 - Částečná uzavírka

Vypracoval: Ing. Jiří Bluma	Datum: 29.6.2018	SEKNE SEKNE, spol. s r.o. Hamerská 12, 772 00 Olomouc DIČ: CZ62363701 tel./fax: 585 311 867
I/46 Lašťany - křižovatka		
2. etapa - zemní práce Částečná uzavírka silnice I/46		
Přechodné dopravní značení		