



Schema

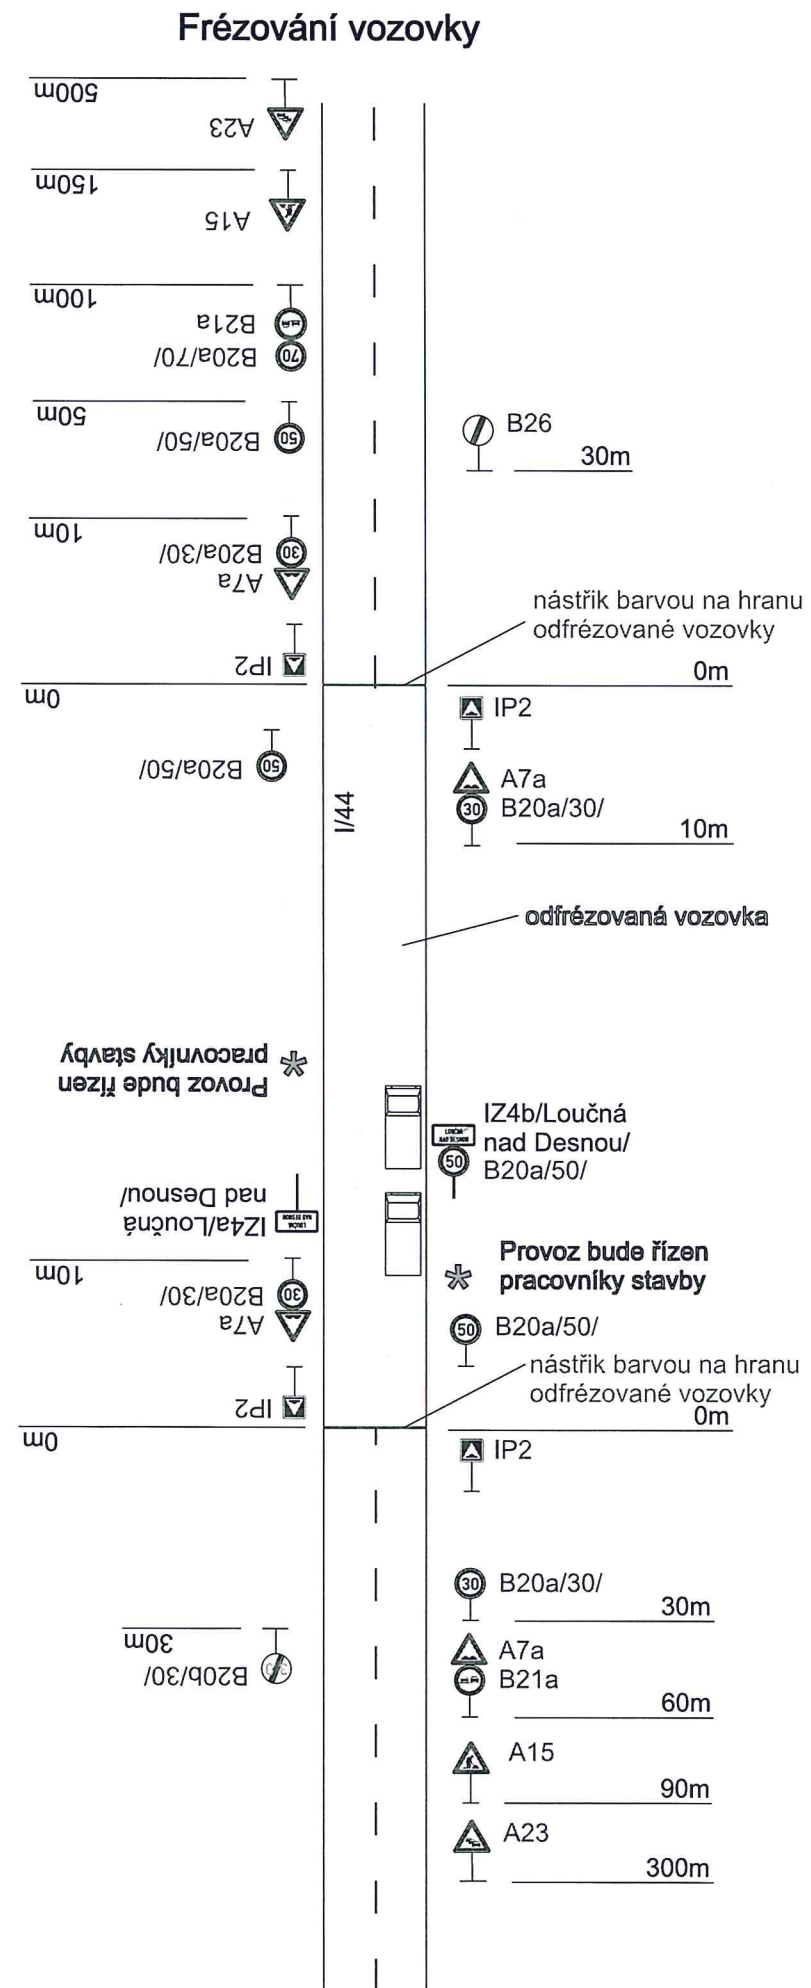



Pokládka živých vrstev na SSZ

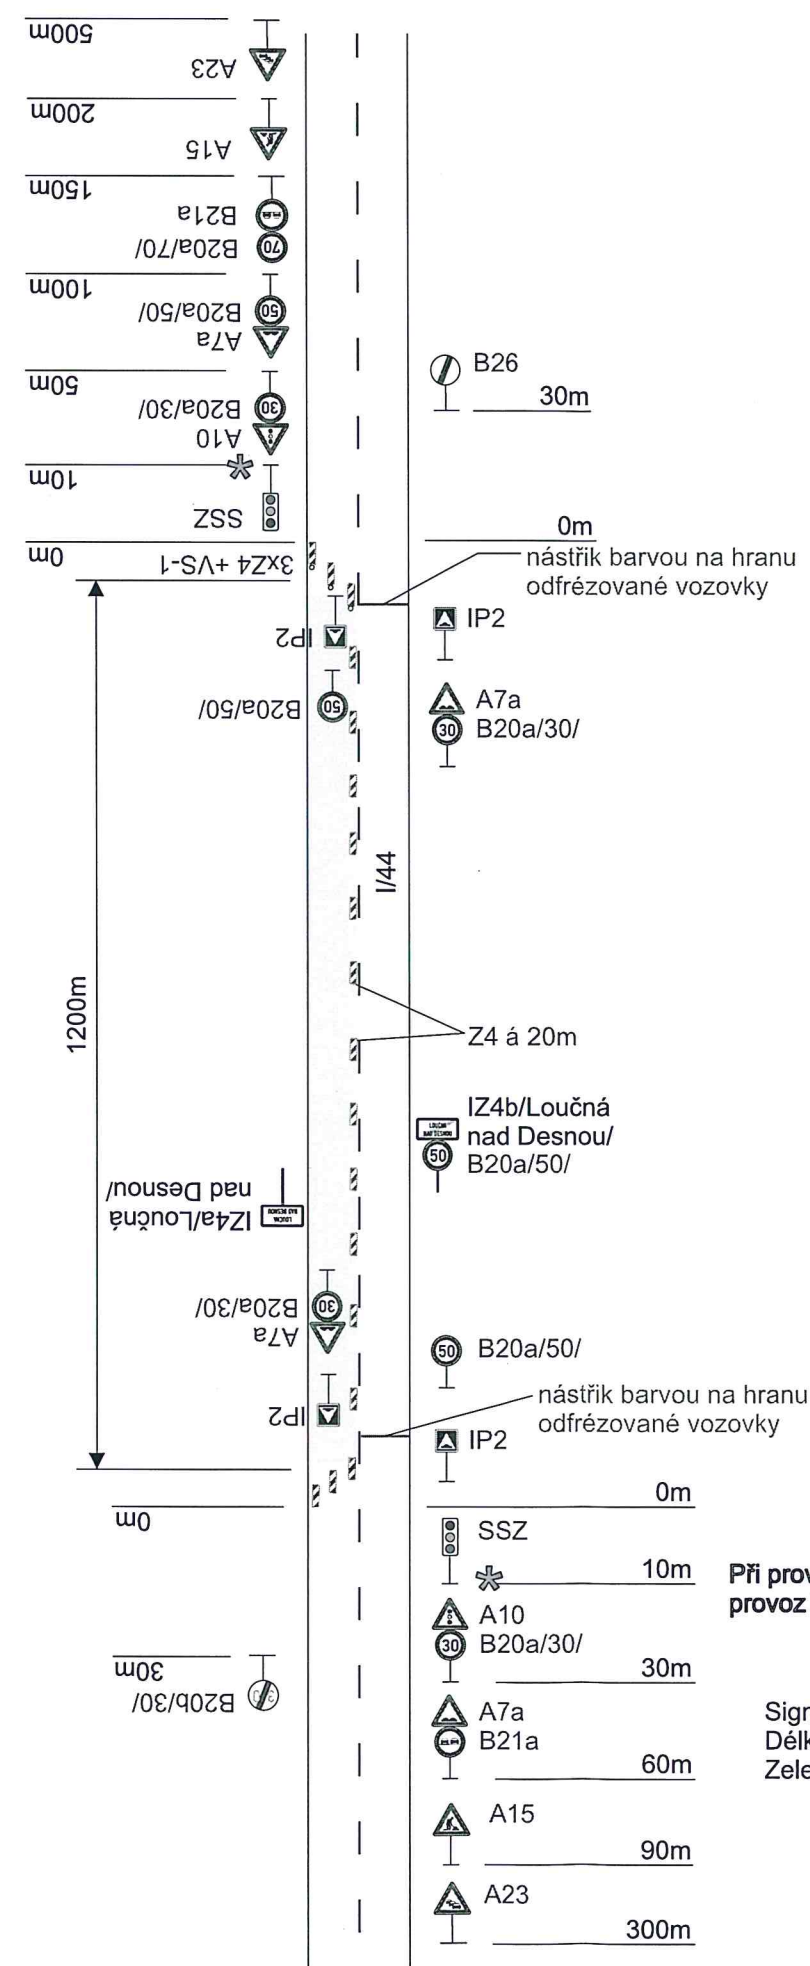

Při provádění prací bude provoz řízen pracovníky stavby

Signální plán:  
Délka úseku: 1200m  
Zelená: 50s

Situace

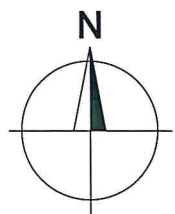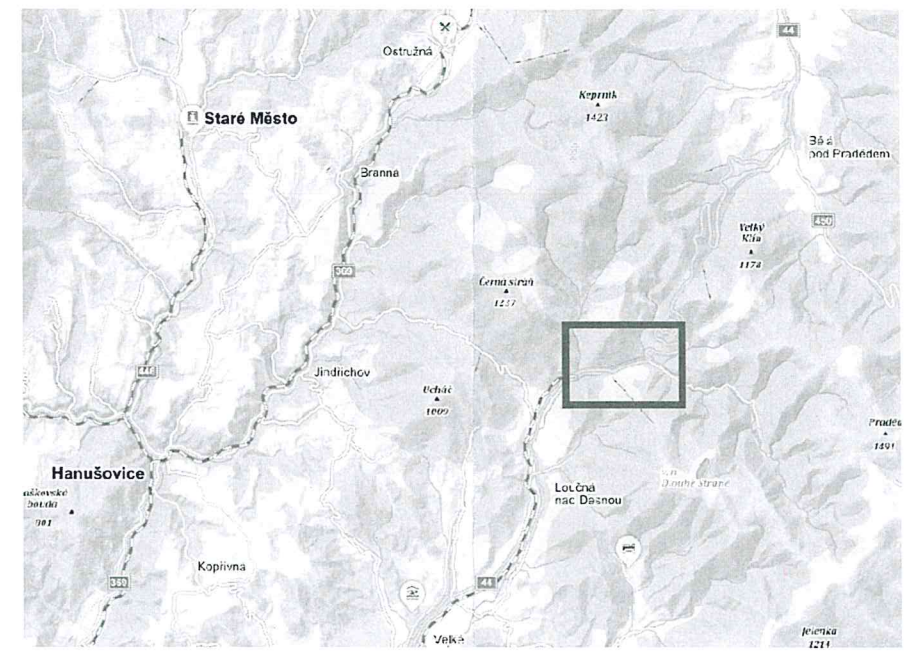

Vypracoval:	Datum:	<b>SEKNE</b> SEKNE, spol. s r.o. Hamerská 12, 772 00 Olomouc DIČ: CZ62363701 tel./fax: 585 311 867
Ing. Jiří Bluma	10.8.2018	
I/44 Kouty nad Desnou		
Částečná uzavírka silnice I/44		
Přechodné dopravní značení		