

termín:
1.9.-8.9.2018

STANIČNÍ KM 209,000-209,200; 210,600-211,700

úsek výměny obrusné vrstvy

START

cíl

STANOVENO

2004 9/1393/2018

ZNAČKA

27.8.2018


DATUM

KRAJSKÝ ÚŘAD
OLOMOUCKÉHO KRAJE
ODBOR DOPRAVY A SILNIČNÍHO
HOSPODÁŘSTVÍ

PODPIS

RUČNÍ ŘÍZENÍ

MAPY.CZ

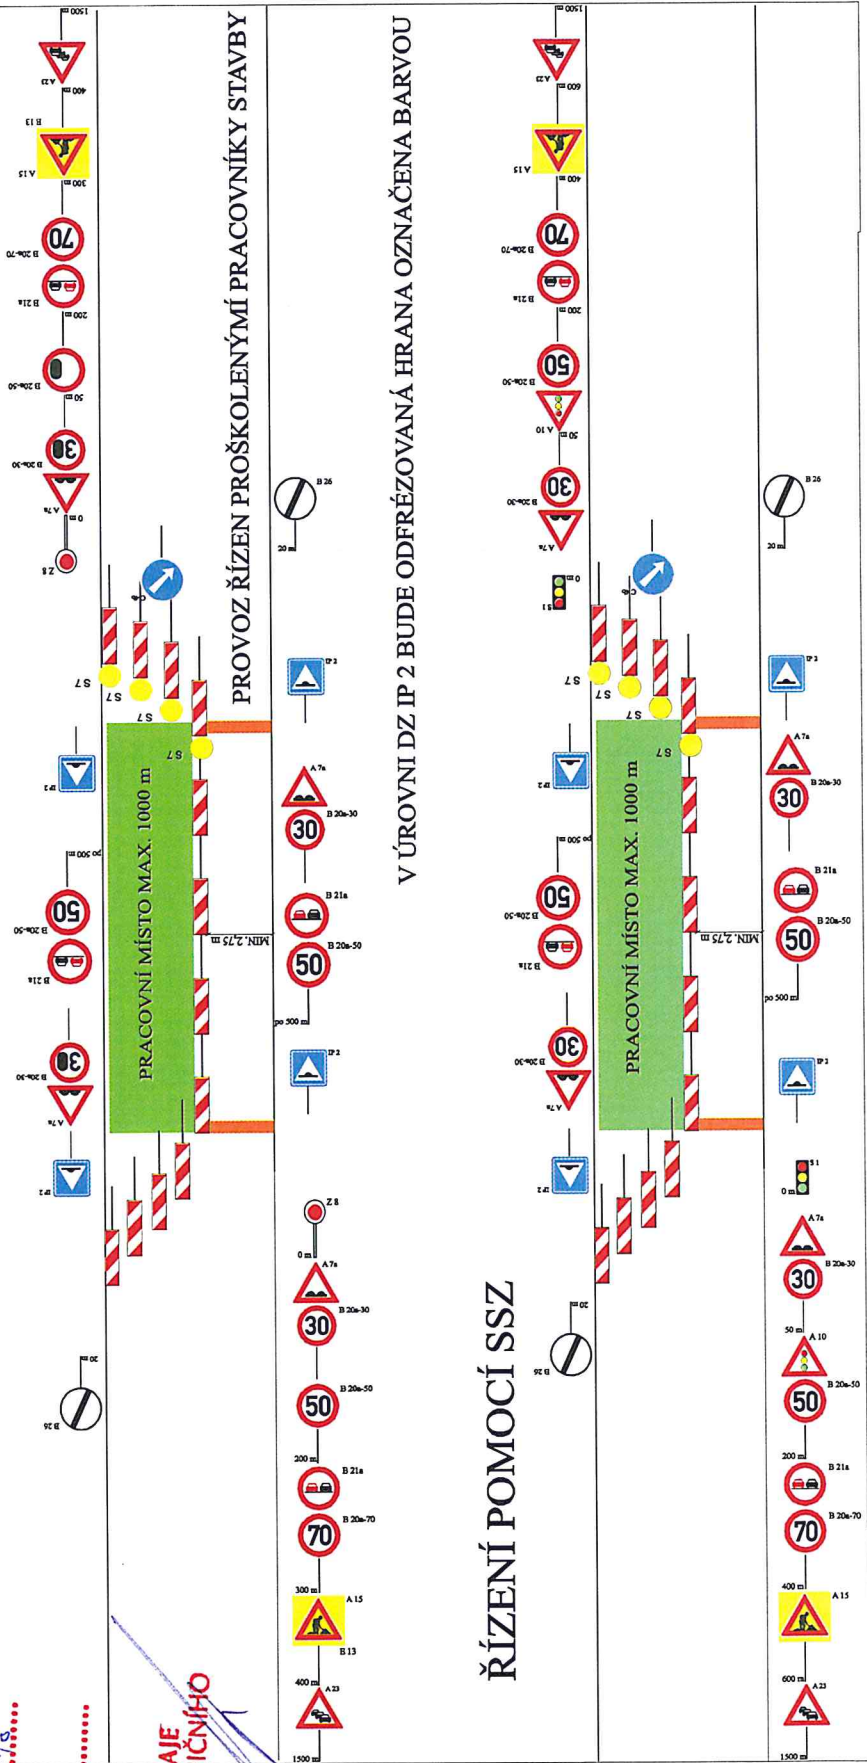


ŘÍZENÍ POMOCÍ SSZ

PROVOZ ŘÍZEN PROŠKOLENÝMI PRACOVNÍKY STAVBY

V ÚROVNI DZ IP 2 BUDE ODFRÉZOVANÁ HRANA OZNAČENA BARVOU

4.9. 2018 - 30.9. 2018

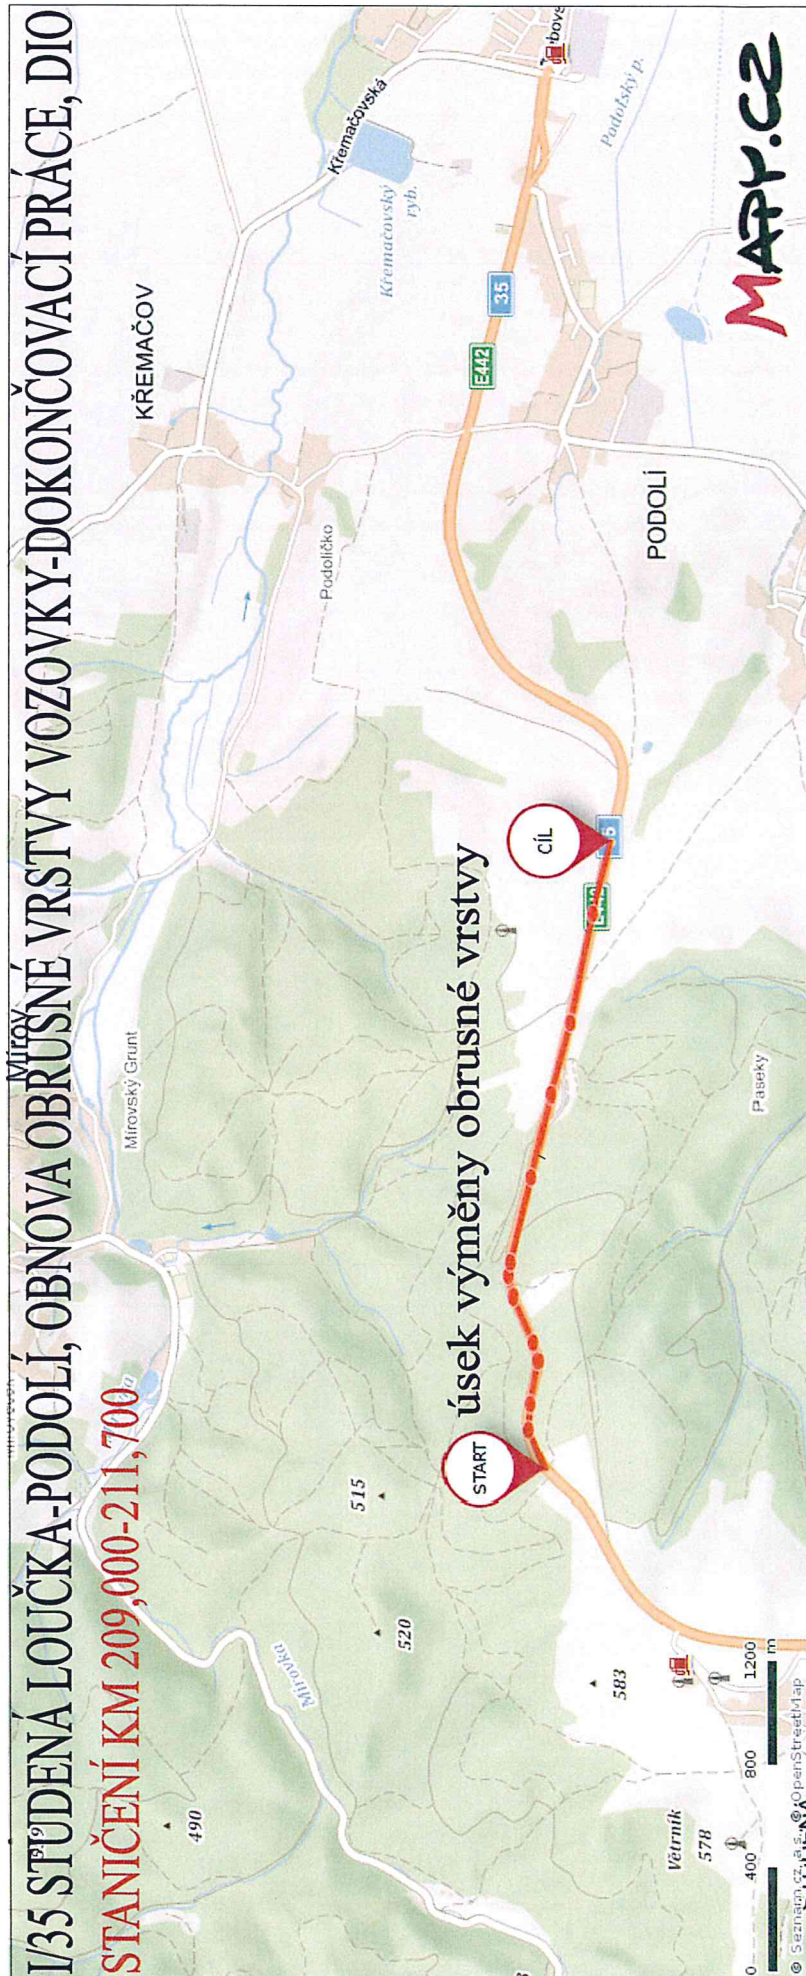

úř. m. 61



operativní pracovní místo

STANOVENO

4204 91393/2018

ZNAČKA

DATUM

27.8. 2018

KRAJSKÝ ÚŘAD

OLOMOUCKÉHO KRAJE

ODBOR DOPRAVY A SILNIČNÍHO
HOSPODÁŘSTVÍ

PODPIS