
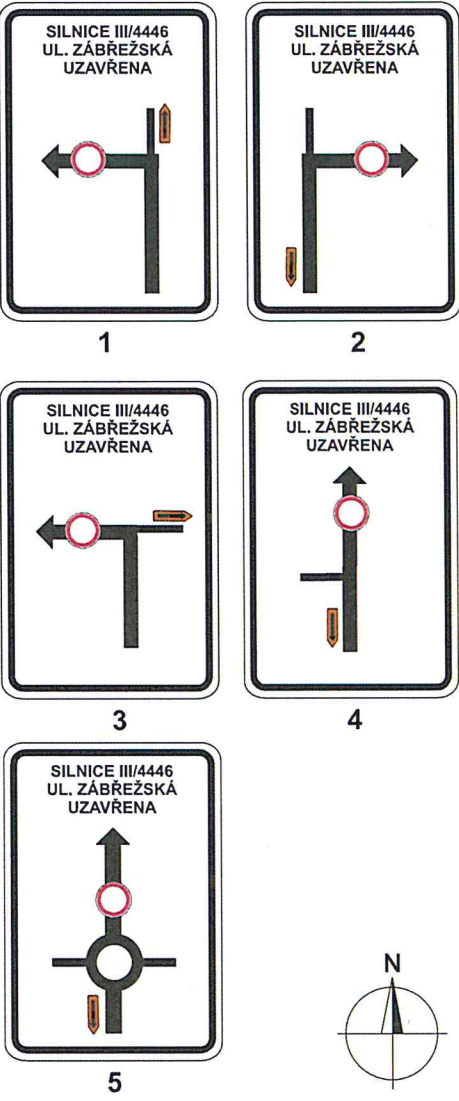
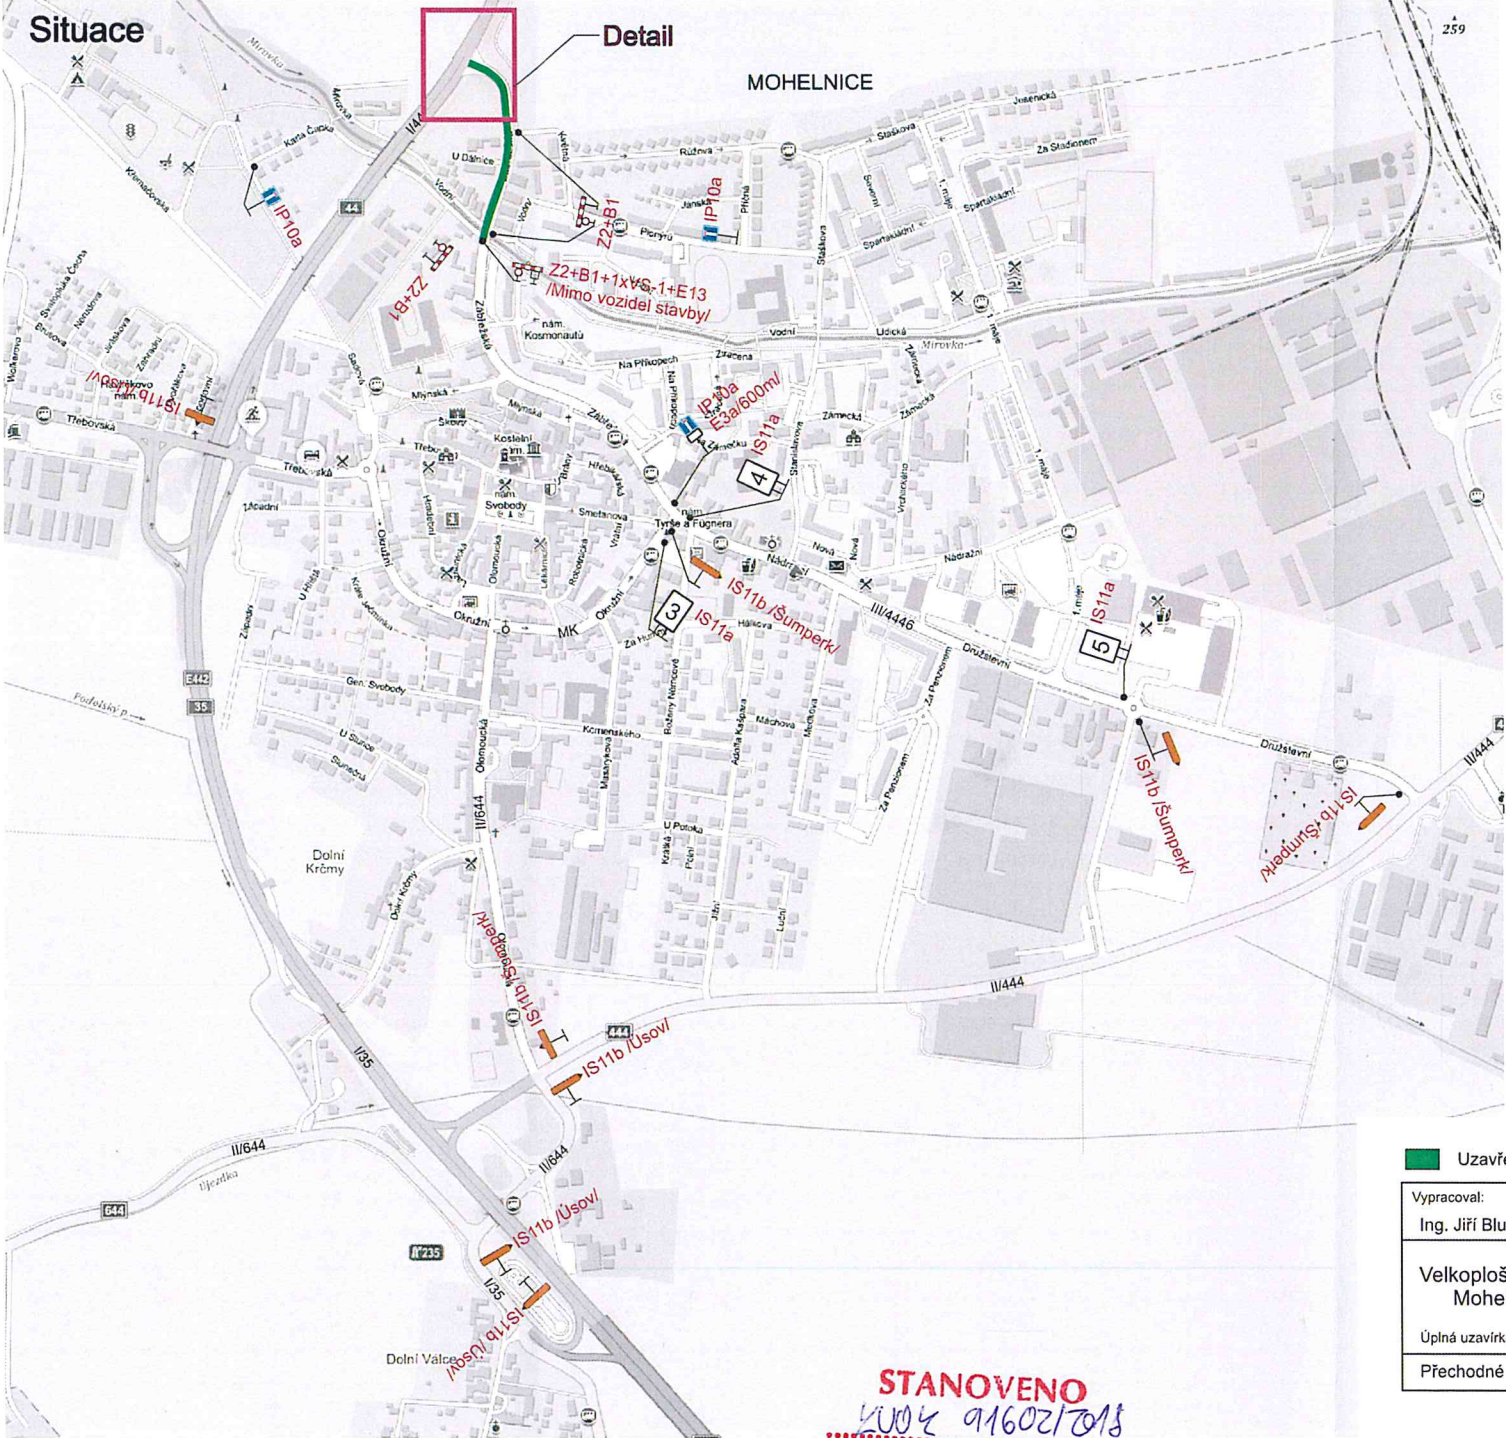


Detail

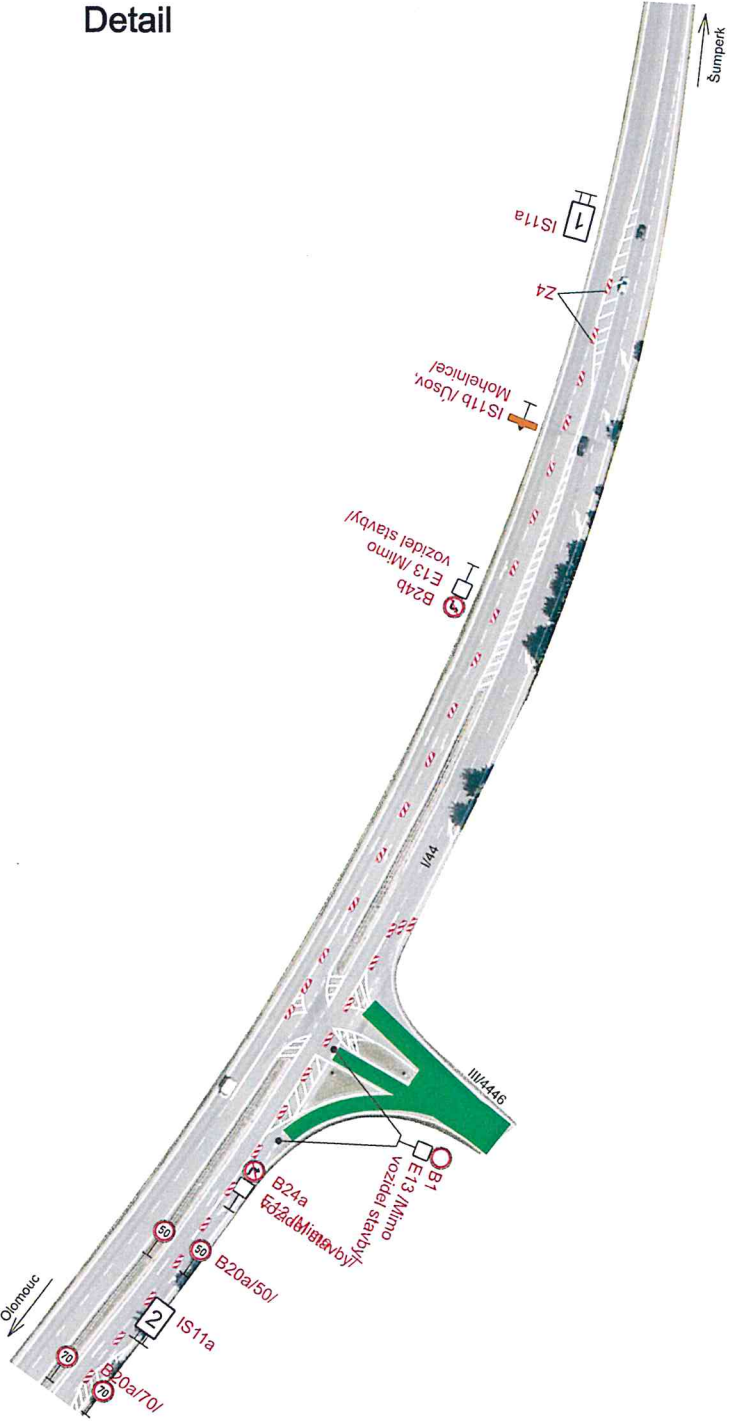

Uzavřený úsek	
Vypracoval: Ing. Jiří Bluma	Datum: 19.7.2018
Velkoplošné vysprávkování - III/4446 Mohelnice, ul. Zábřežská	
Úplná uzavírka silnice III/4446	
Přechodné dopravní značení	
<b>SEKNE</b> SEKNE, spol. s r.o. Hamerská 12, 772 00 Olomouc DIČ: CZ62363701 tel./fax: 585 311 867	

STANOVENO  
19.7.2018  
ZNAČKA  
27.8.2018  
DATUM  
KRAJSKÝ ÚŘAD  
OLOMOUCKÉHO KRAJE  
ODBOR DOPRAVY A SILNIČNÍHO  
HOSPODÁŘSTVÍ  
PODPIS