







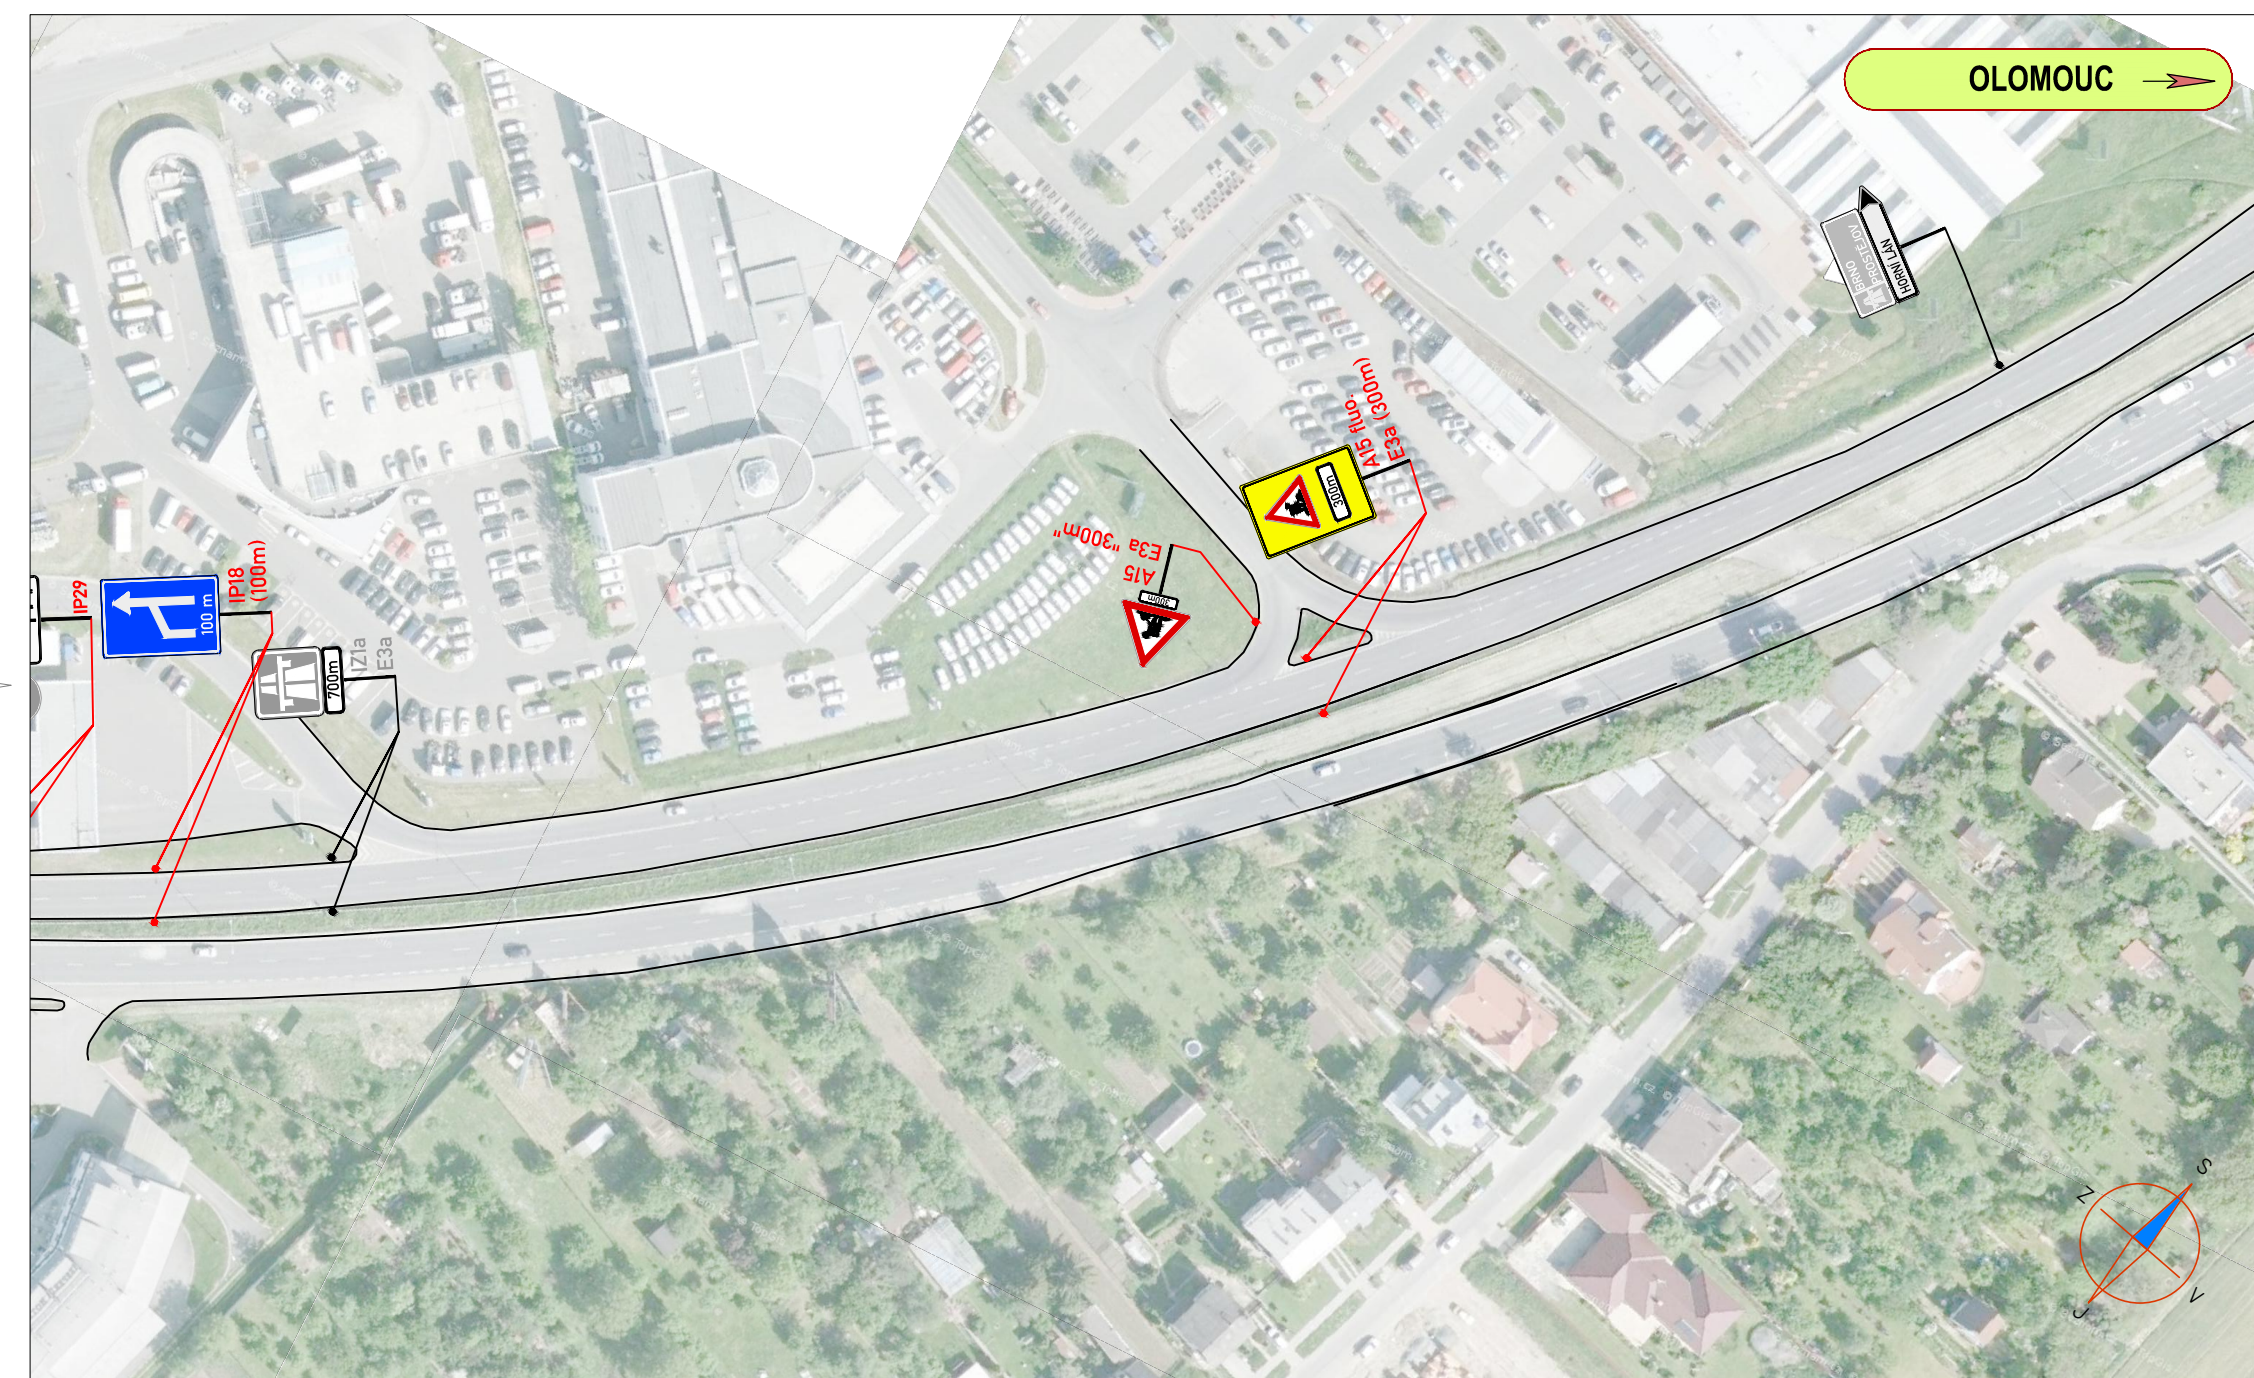
LEGENDA:	
 A15 PŘECHODNÉ DOPRAVNÍ ZNAČENÍ	 PRACOVNÍ MÍSTO
 IP4 STÁVAJÍCÍ DOPRAVNÍ ZNAČENÍ	
 IP4 STÁVAJÍCÍ DOPRAVNÍ ZNAČENÍ DOČASNĚ ZRUŠENÉ	





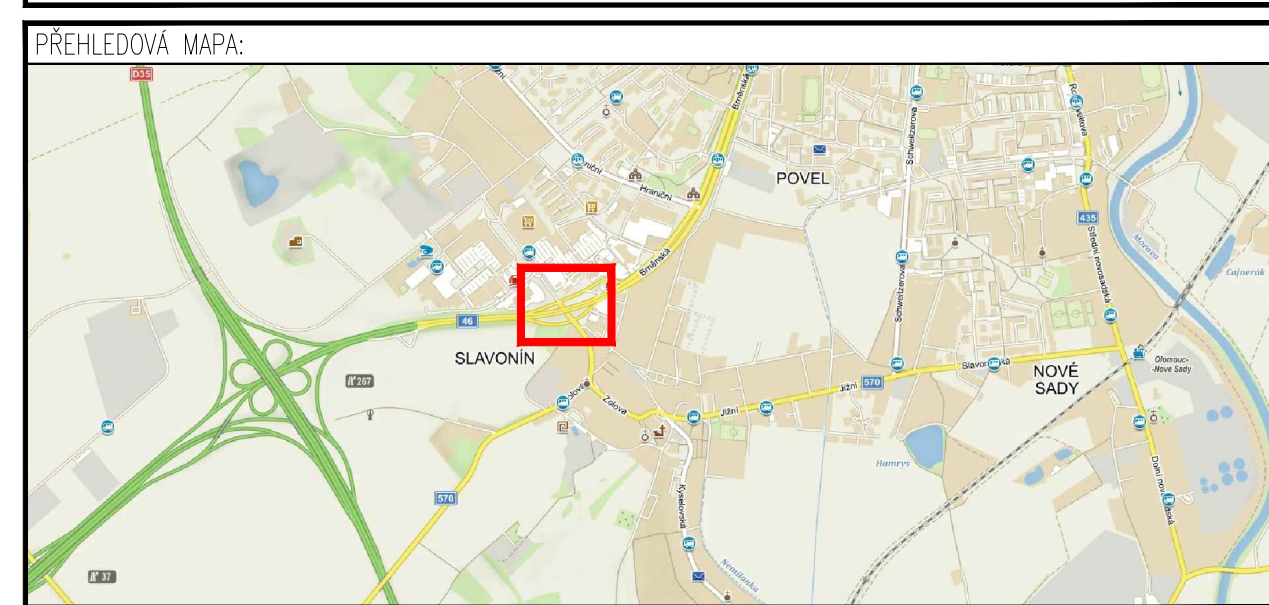


STANOVENO
KUOK 93911/2018
KRAJSKÝ ÚŘAD
OLOMOUCKÉHO KRAJE
ODBOR DOPRAVY A SILNIČNÍHO
HOSPODÁŘSTVÍ

ETAPA 1

DALSIKO s.r.o. – VRAHOVICKA 4251/18, 796 01 PROSTĚJOV, TELEFON: 725 120 324, INFO@DALSIKO.CZ, WWW.DALSIKO.CZ		Zhotovitel:	
Vypracoval: Petr BEDNÁŘ – ML. podpis:	Podpovídal projektant: Petr BEDNÁŘ – ML. podpis:	Vedoucí střediska: Radek BEDNÁŘ mob: 725 120 324	 DALSIKO s.r.o., VRAHOVICKA 18, 796 01 PROSTĚJOV
Technická kontrola: Radek BEDNÁŘ	Vedoucí projektanta: Radek BEDNÁŘ		
Místo: OLOMOUC (I/46)			Formát: A3
Akce: I/46 OLOMOUC - MOST 46-022..3 OPRAVA MOSTNÍCH ZÁVĚRŮ			Datum: 9.8.2018
Obsah: PŘECHODNÁ ÚPRAVA PROVOZU			Číslo přílohy: 1




LEGENDA:	
 A15	PŘECHODNÉ DOPRAVNÍ ZNAČENÍ
 IP4	STÁVAJÍCÍ DOPRAVNÍ ZNAČENÍ
 IP4	STÁVAJÍCÍ DOPRAVNÍ ZNAČENÍ DOČASNÉ ZRUŠENÉ
POZNÁMKA: <ul style="list-style-type: none"> - Umístění přechodného dopravního značení dle TP č.66 (Zásady pro označování pracovních míst na pozemních komunikacích) - Stávající dopravní značení v rozporu s přechodnou úpravou provozu bude zneplatněno skrutkami nebo zakryto. - Dopravní značení B28 umístěno 7 dní před zahájením stavby. 	
	PRACOVNÍ MÍSTO

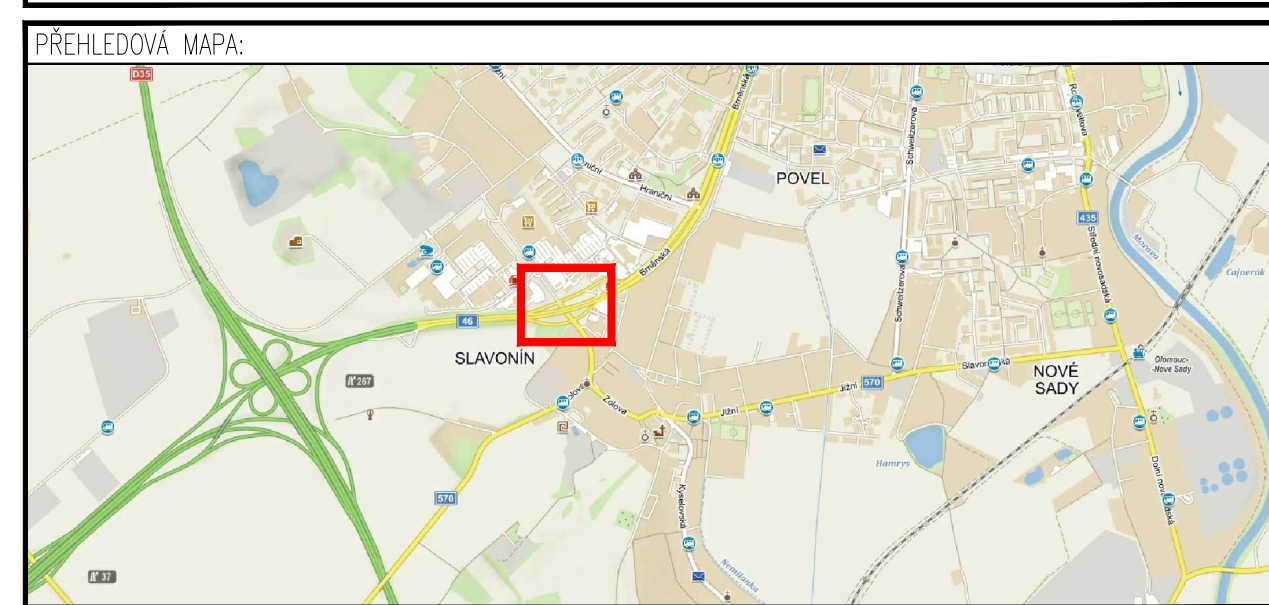

STANOVENO
KUOK 93911/2018
KRAJSKÝ ÚŘAD
ZLMOUCKÉHO KRAJE
ODBOR DOPRAVY A SILNIČNÍHO
HOSPODÁŘSTVÍ

ETAPA 2

DALSIKO s.r.o. – VRAHOVICKÁ 4251/18, 796 01 PROSTĚJOV, TELEFON: 725 120 324, INFO@DALSIKO.CZ, WWW.DALSIKO.CZ		Zhotovitel:	
Vypracoval: Petr BEDNÁŘ – ML podpis:	Seznamoval projektant: Petr BEDNÁŘ – ML podpis:	Vedoucí střediska: Radek BEDNÁŘ mob: 725 120 324	
Technická kontrola: Radek BEDNÁŘ podpis:	Vedoucí projektanta: Radek BEDNÁŘ podpis:		
DALSIKO s.r.o., VRAHOVICKÁ 18, 796 01 PROSTĚJOV			
Místo: OLOMOUC (1/46)			Formát: A3
Akce:	I/46 OLOMOUC - MOST 46-022..3 OPRAVA MOSTNÍCH ZÁVĚRŮ		Datum: 9.8.2018
Obsah:	PŘECHODNÁ ÚPRAVA PROVOZU		Číslo přílohy: 2