



Schema

Frézování vozovky

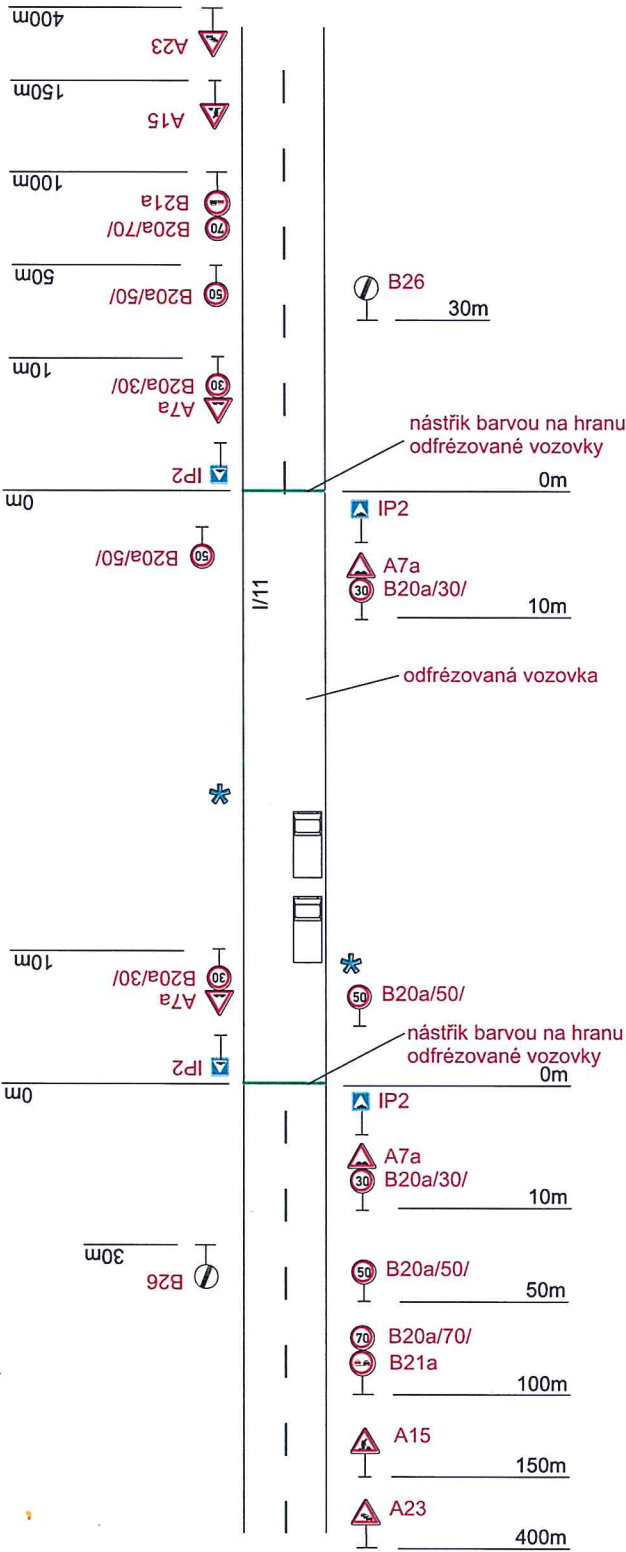


Pokládka živice



1. polovina

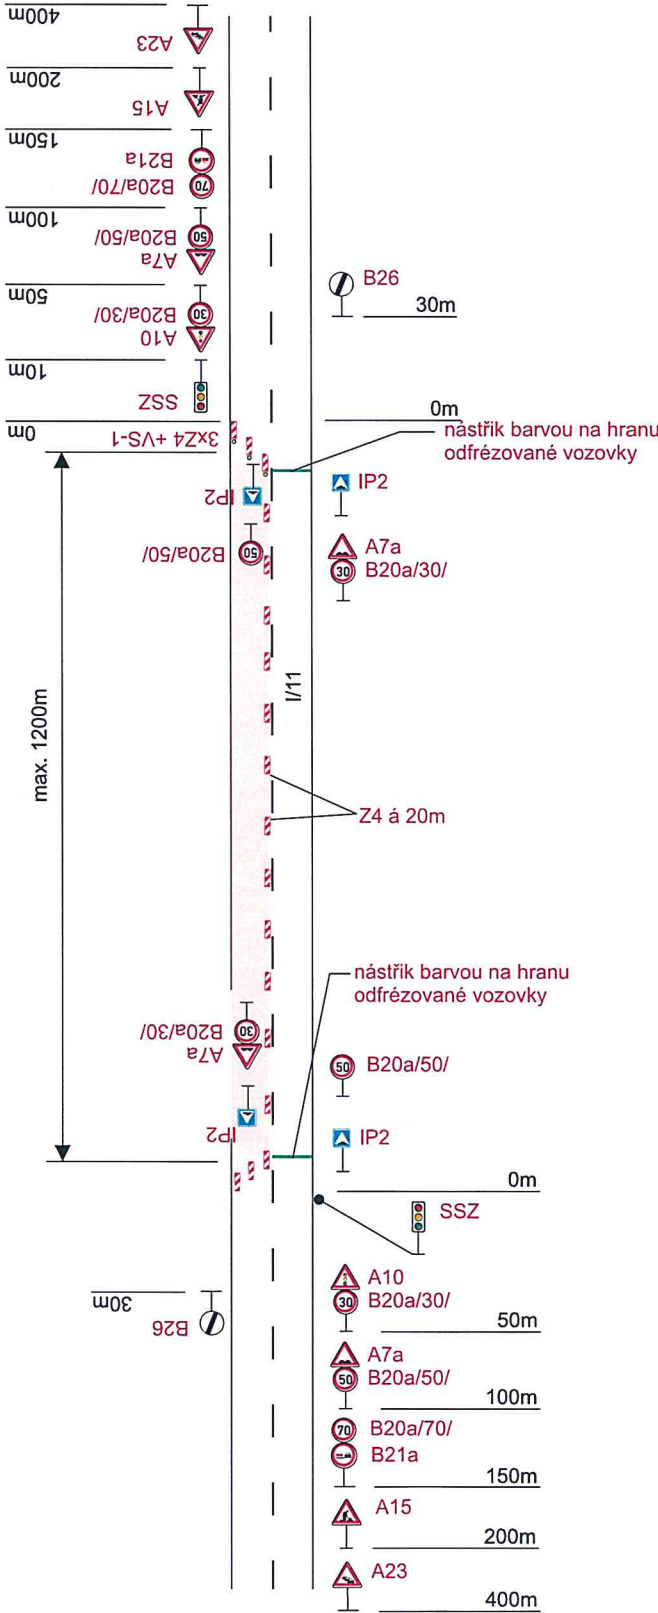

2. polovina

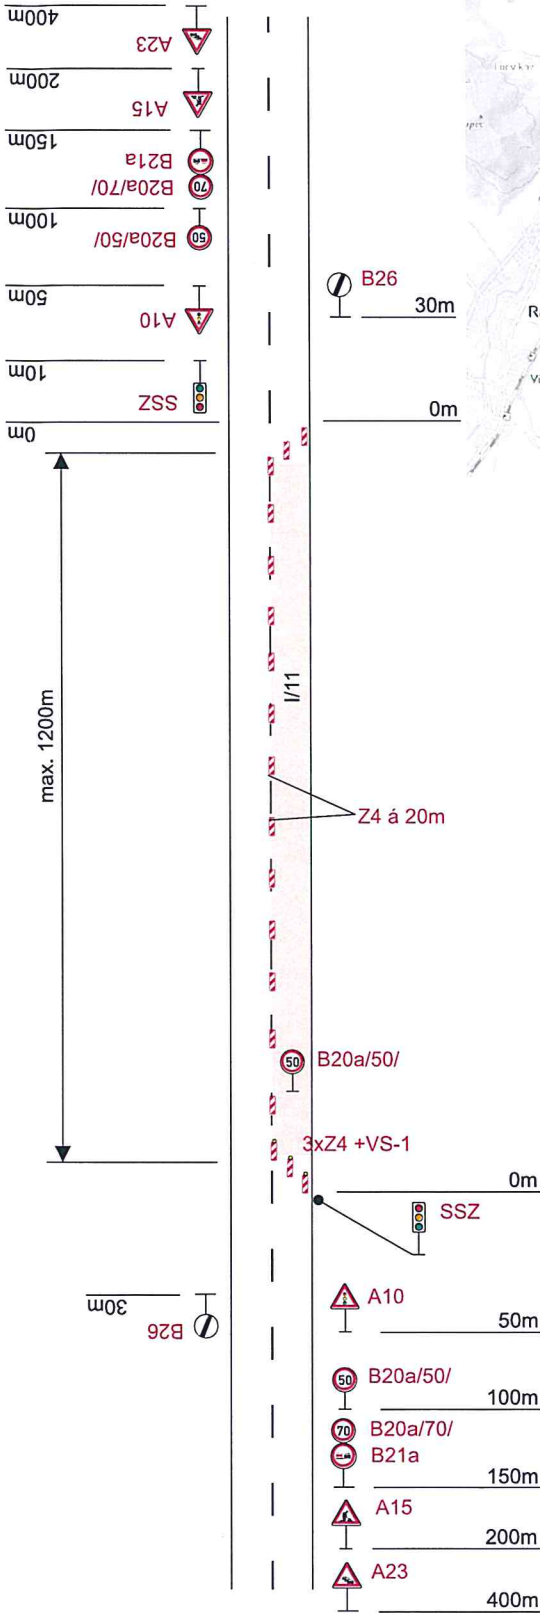

Situace

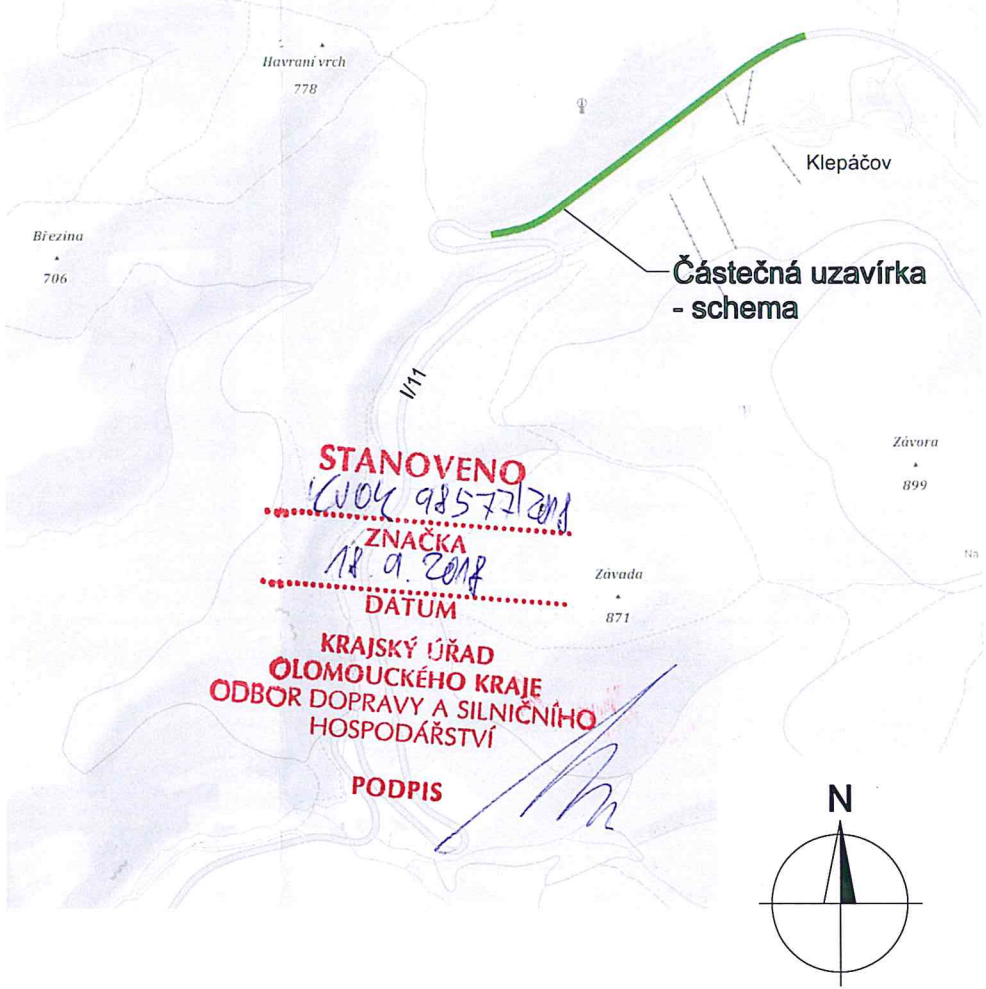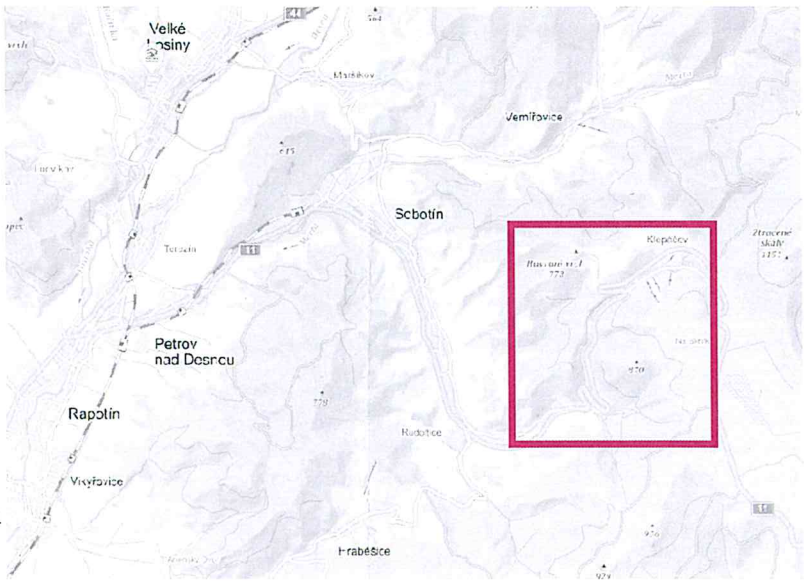

STANOVENO
12.8.2018
ZNAČKA
18.9.2018
DATUM
KRAJSKÝ ÚŘAD
OLOMOUCKÉHO KRAJE
ODBOR DOPRAVY A SILNIČNÍHO
HOSPODÁŘSTVÍ
PODPIS

Frézování: * Provoz bude řízen pracovníky stavby
Pokládka: v pracovní době provoz řízen pracovníky stavby
PO PRACOVNÍ DOBĚ PROVOZ ŘÍZEN SSZ

Vypracoval: Ing. Jiří Bluma	Datum: 28.8.2018	SEKNE SEKNE, spol. s r.o. Hamerská 12, 772 00 Olomouc DIČ: CZ62363701 tel./fax: 585 311 867
I/11 Skřítek		
Částečná uzavírka silnice I/11		
Přechodné dopravní značení		