


STANOVENO
KV04 100462/2018
ZNAČKA
24.9.2018
DATUM

KRAJSKÝ ÚŘAD
OLOMOUCKÉHO KRAJE
ODBOR DOPRAVY A SILNIČNÍHO
HOSPODÁŘSTVÍ

PODPIS

- Odfřezovaná vozovka
- ✱ Při frézování vozovky bude provoz řízen pracovníky stavby

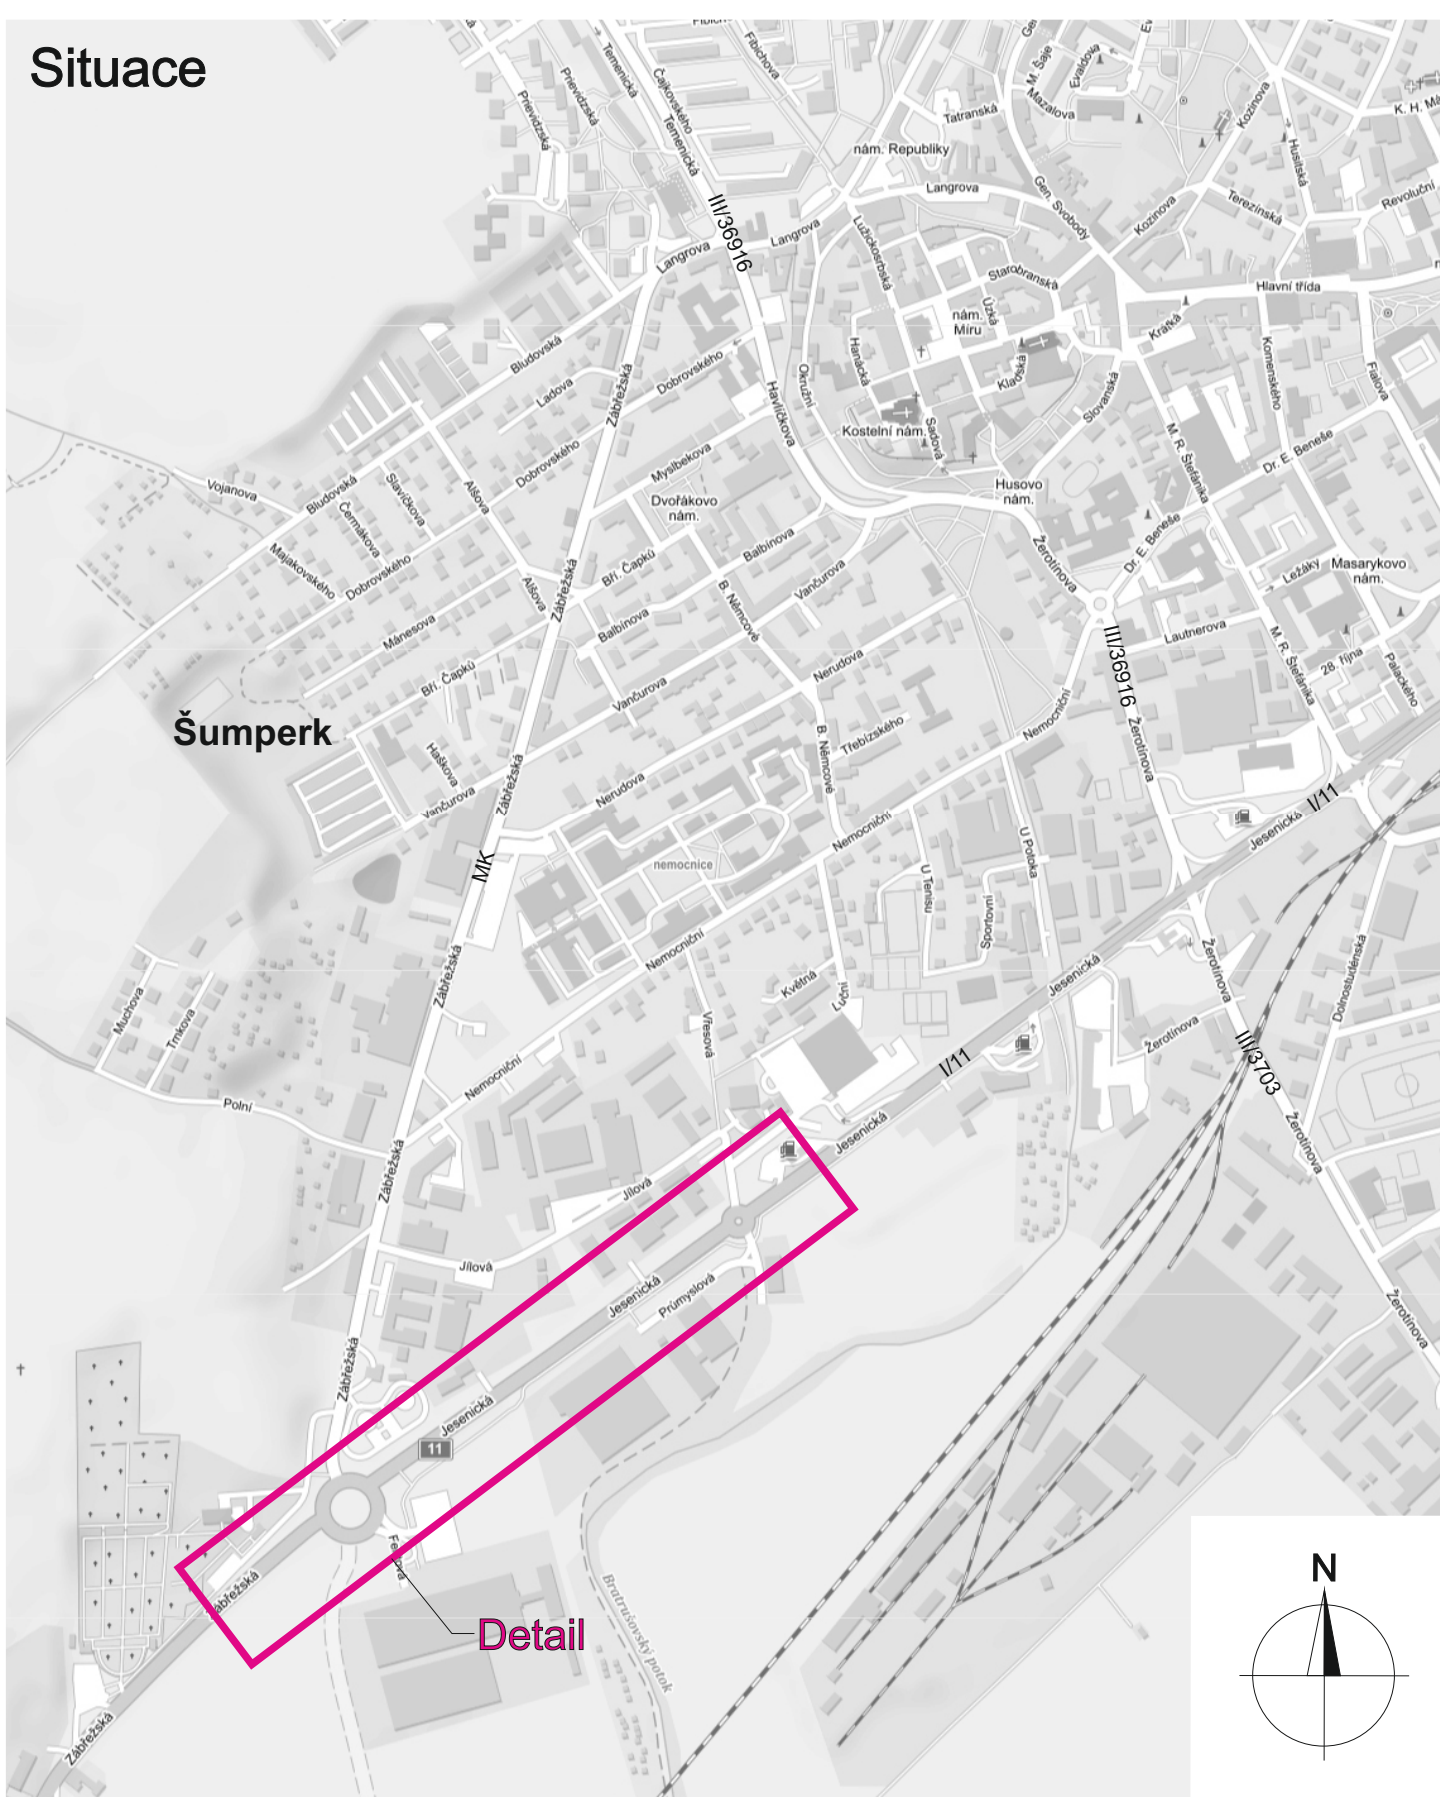

Vypracoval: Ing. Jiří Bluma	Datum: 13.9.2018
Sil. I/44 - oprava povrchů na okružních křižovatkách, Šumperk - Jesenícká x Zábřežská x Průmyslová	
Částečná uzavírka sil. I/11 - přípravné práce Přechodné dopravní značení	

SEKNE
SEKNE, spol. s r.o.
Hanešská 12, 772 00 Olomouc
DIČ: CZ62363701
tel./fax: 585 311 867