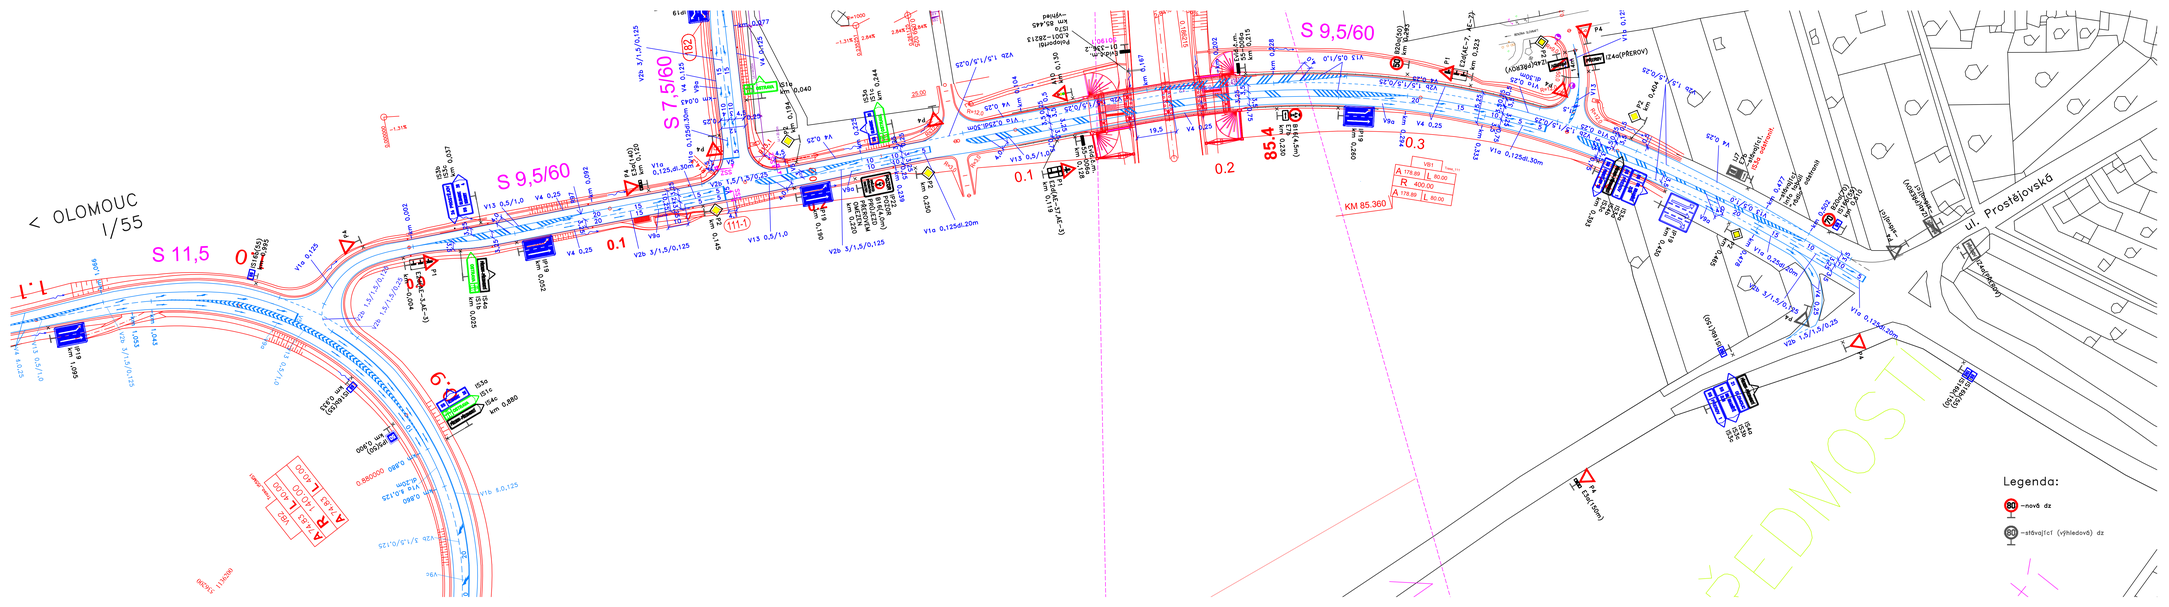

AKCE	D1 0137 PŘEROV - LIPNÍK NAD BEČVOU	
OBJEDNATEL	ŘEDITELSTVÍ SILNIC A DÁLNIC ČR Na Pankráci 546/56, 140 00 Praha 4 ZÁVOD BRNO Šumavská 33, 602 00 Brno ŘEDITELSTVÍ SILNIC A DÁLNIC ČR HLAVNÍ INŽENÝR REALIZACE: ING. PETR JANOVSKÝ	RAZÍTKO DATUM PODPIS
ZHOTOVITEL STAVBY	Skanska a.s. Křižíkova 682/34a, 186 00 Praha 8 - Karlín divize Silniční stavitelství Závod Morava Pavelkova 6/1133, 772 11 Olomouc HLAVNÍ INŽENÝR: ING. MARTIN FISCHER	RAZÍTKO DATUM PODPIS
ÚŘEDNĚ OPRÁVNĚNÝ ZEMĚMĚŘICKÝ INŽENÝR ZHOTOVITELE	Geprois, spol s r.o. Trávník 1117/30, 750 00 Přerov ING. KAREL FIŠNAR	RAZÍTKO DATUM PODPIS
ZHOTOVITEL RDS	SHB, akciová společnost Masná 8, 702 00 Ostrava HLAVNÍ INŽENÝR PROJEKTU: ING. HUBERT ŘEHULKA	RAZÍTKO DATUM PODPIS ČÍSLO ZAKÁZKY 5/14 113

Č.	TEXT ZMĚNY - ODŮVODNĚNÍ - VIZ PŘÍLOHA	DATUM	PODPIS

SO 190.2

RDS

VÝŠKOVÝ SYSTÉM: Bpv
SOUŘAD. SYSTÉM: S-JTSK

Situace 20160812

VEDOUCÍ PROJEKTANT	ING. P. HAJOŠ		DISK
VYPRACOVAL	S. LINHARTOVÁ		DOPRAVNÍ ZNAČENÍ
KONTROLOVAL	S. KRUPIČKA		
NÁZEV AKCE	D1 0137 PŘEROV - LIPNÍK NAD BEČVOU	DATUM	11/2018
		FORMÁT	6 A4
		MĚŘÍTKO	1:1000
NÁZEV OBJEKTU	SO 190.2 - DOPRAVNÍ ZNAČENÍ KONEČNÉ - OSTATNÍ KOMUNIKACE	STUPEŇ	RDS
		ČÍS. ZAKÁZKY	001-16
PŘÍLOHA	PŘELOŽKA SILNICE I/55	ČÍS. SOUPRAVY	ČÍS. VÝKRESU 1