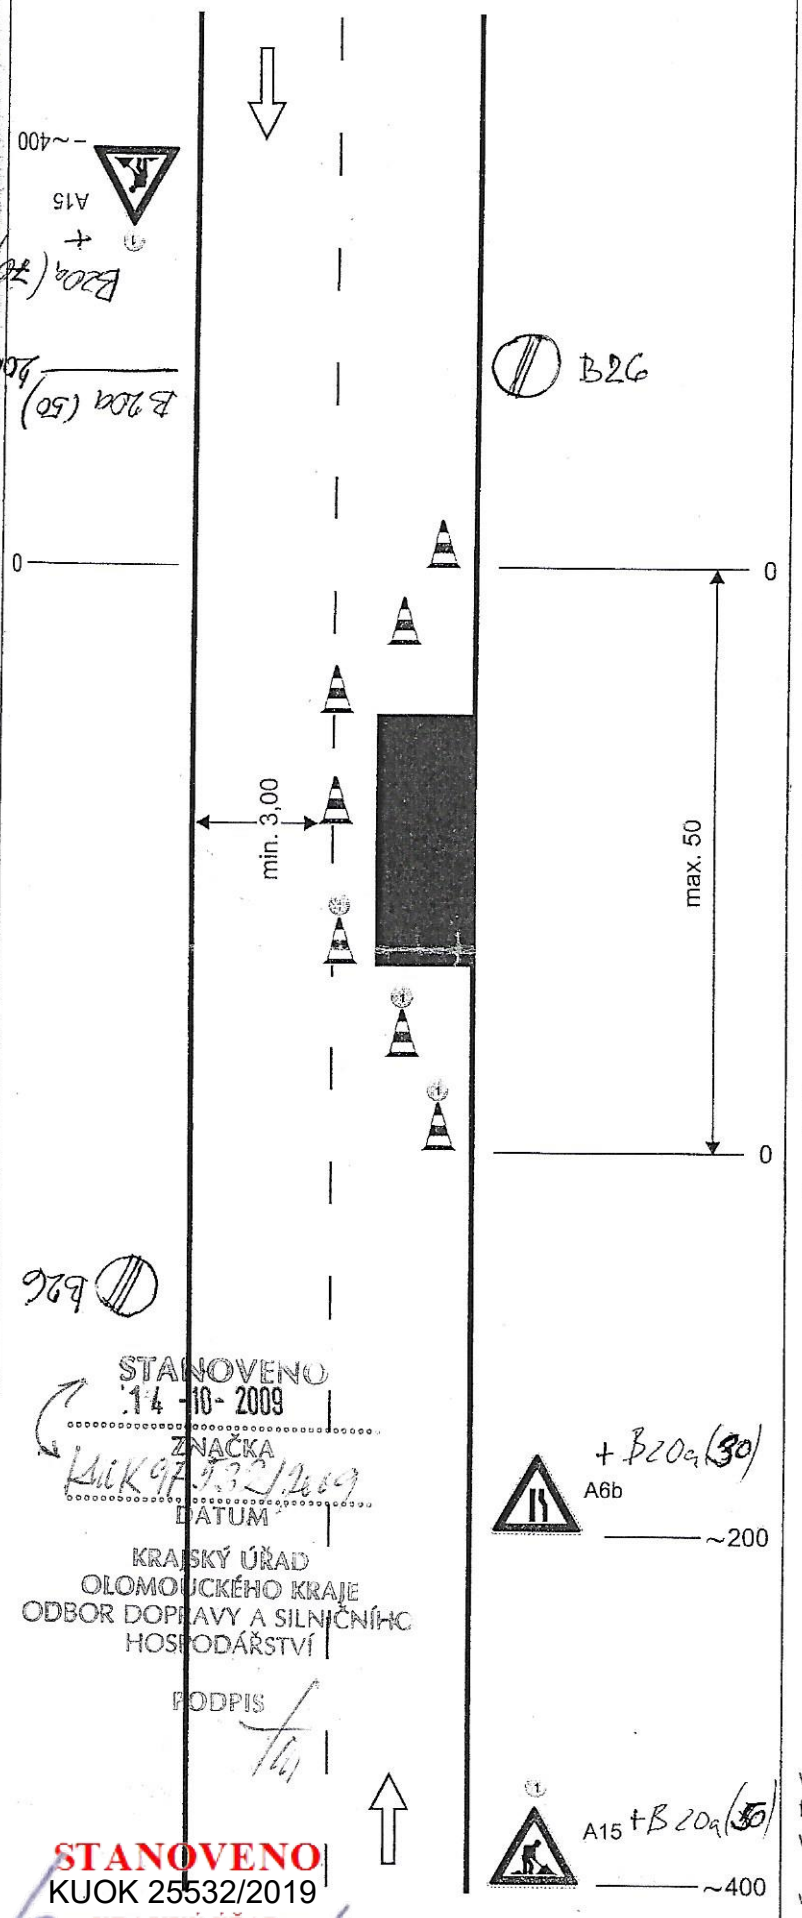


## Schéma C/11

**Operativní pracovní místo.**

uzávěra dopravními kužely
(výška min. 0,5 m)

příčná uzávěra
odstup podélně 1 - 3 m
příčně 0,6 - 1 m

podélná uzávěra
odstup max. 6 m

příčná uzávěra
odstup podélně 1 - 3 m
příčně 0,6 - 1 m
výstražné světlo typu 1

výstražné světlo typu 1 nebo značka umístěna na fluorescenčním podkladu, v protisměru shodně

vzdálenosti v metrech

STANOVENO
14 -10- 2009
ZNAČKA
KUK 25532/2009
DATUM
KRAJSKÝ ÚŘAD
OLOMOUCKÉHO KRAJE
ODBOR DOPRAVY A SILNIČNÍHO
HOSPODÁŘSTVÍ
PODPIS

KRPM-49515/ČJ-2007-070504
POLICIE ČESKÉ REPUBLIKY
ŘEDITELSTVÍ POLICIE
...VSKÉHO KRAJE
DOPRAVNÍ INSPEKTORÁT
787 90 ŠUMPERK

STANOVENO
KUOK 25532/2019
KRAJSKÝ ÚŘAD
OLOMOUCKÉHO KRAJE
ODBOR DOPRAVY A SILNIČNÍHO
HOSPODÁŘSTVÍ

B20a (70) 83 ~ 600