


Částečná uzavírka I/46 ul. Brněnská, Olomouc

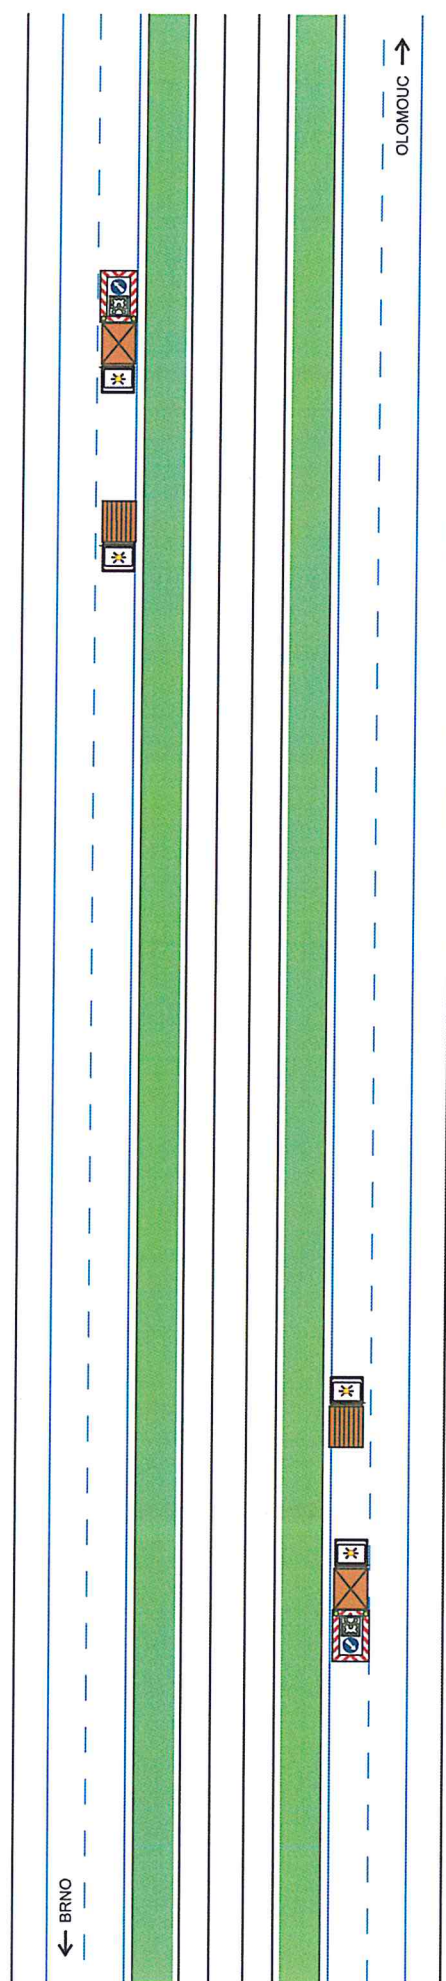


Dne 11.3.2019
doporučuji
KRPM-32301-1/ČJ-2019-140506

POLICIE ČESKÉ REPUBLIKY
KRAJSKÉ ŘEDITELSTVÍ POLICIE
OLOMOUCKÉHO KRAJE
DOPRAVNÍ INSPEKTORÁT
771 56 OLOMOUC

STANOVENO
Kvok 30187/2019
ZNAČKA
14.3.2019
DATUM

KRAJSKÝ ÚŘAD
OLOMOUCKÉHO KRAJE
ODBOR DOPRAVY A SILNIČNÍHO
HOSPODÁŘSTVÍ

PODPIS Edvard

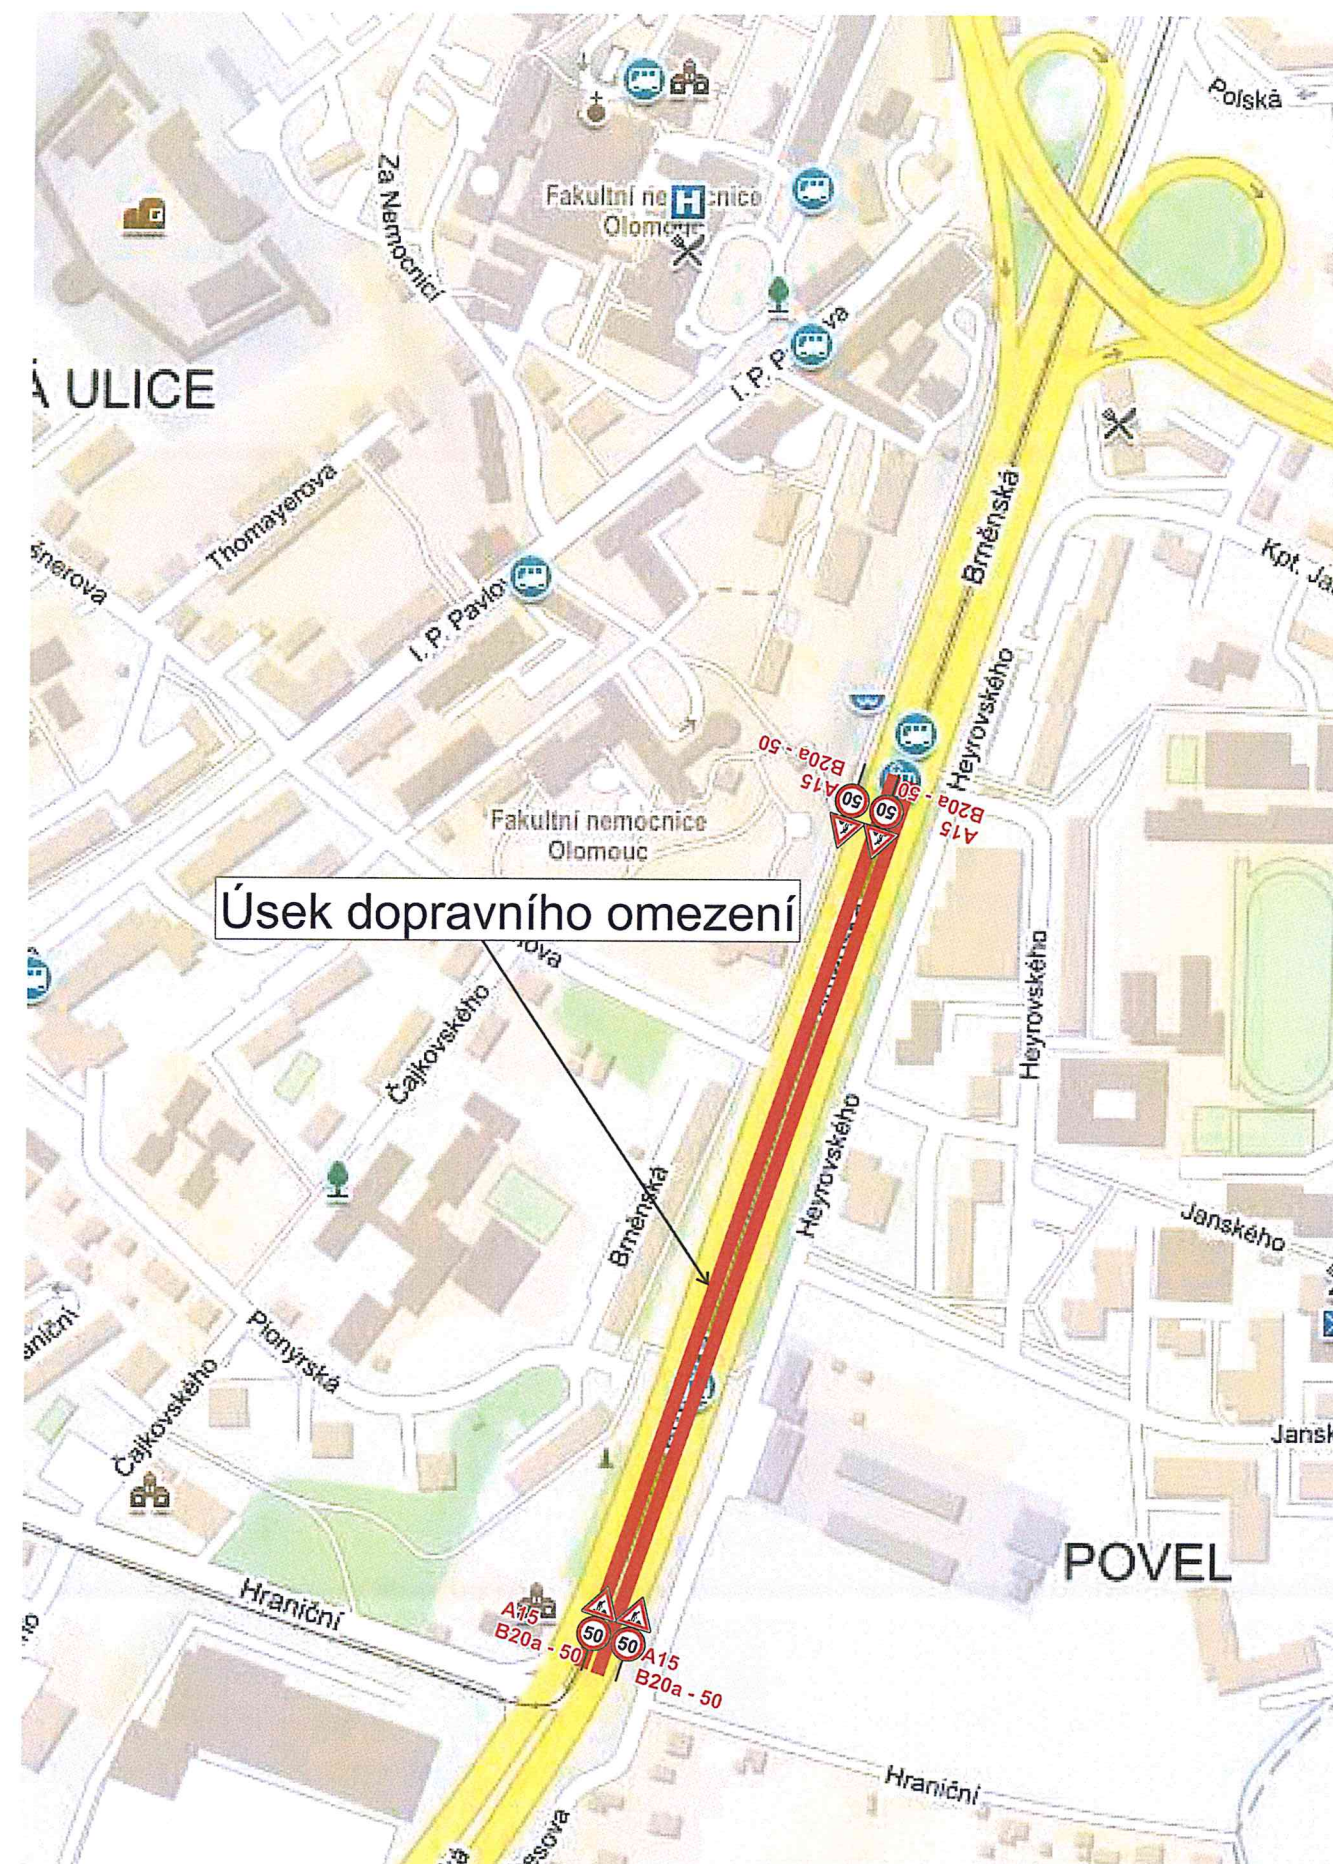

Vypracoval: Bc. Vladimír Jambor	
Datum: 8.3.2019	
Částečná uzavírka I/46 ul. Brněnská, Olomouc	
Adresa provozovny: Pavlovka 222/2 779 00 Bystrovany	

