**PŘELOŽKA SILNICE I/55 KOKORY-PŘEROV**
**SITUACE - SMĚROVÉ SLOUPKY**
**M 1:1000**

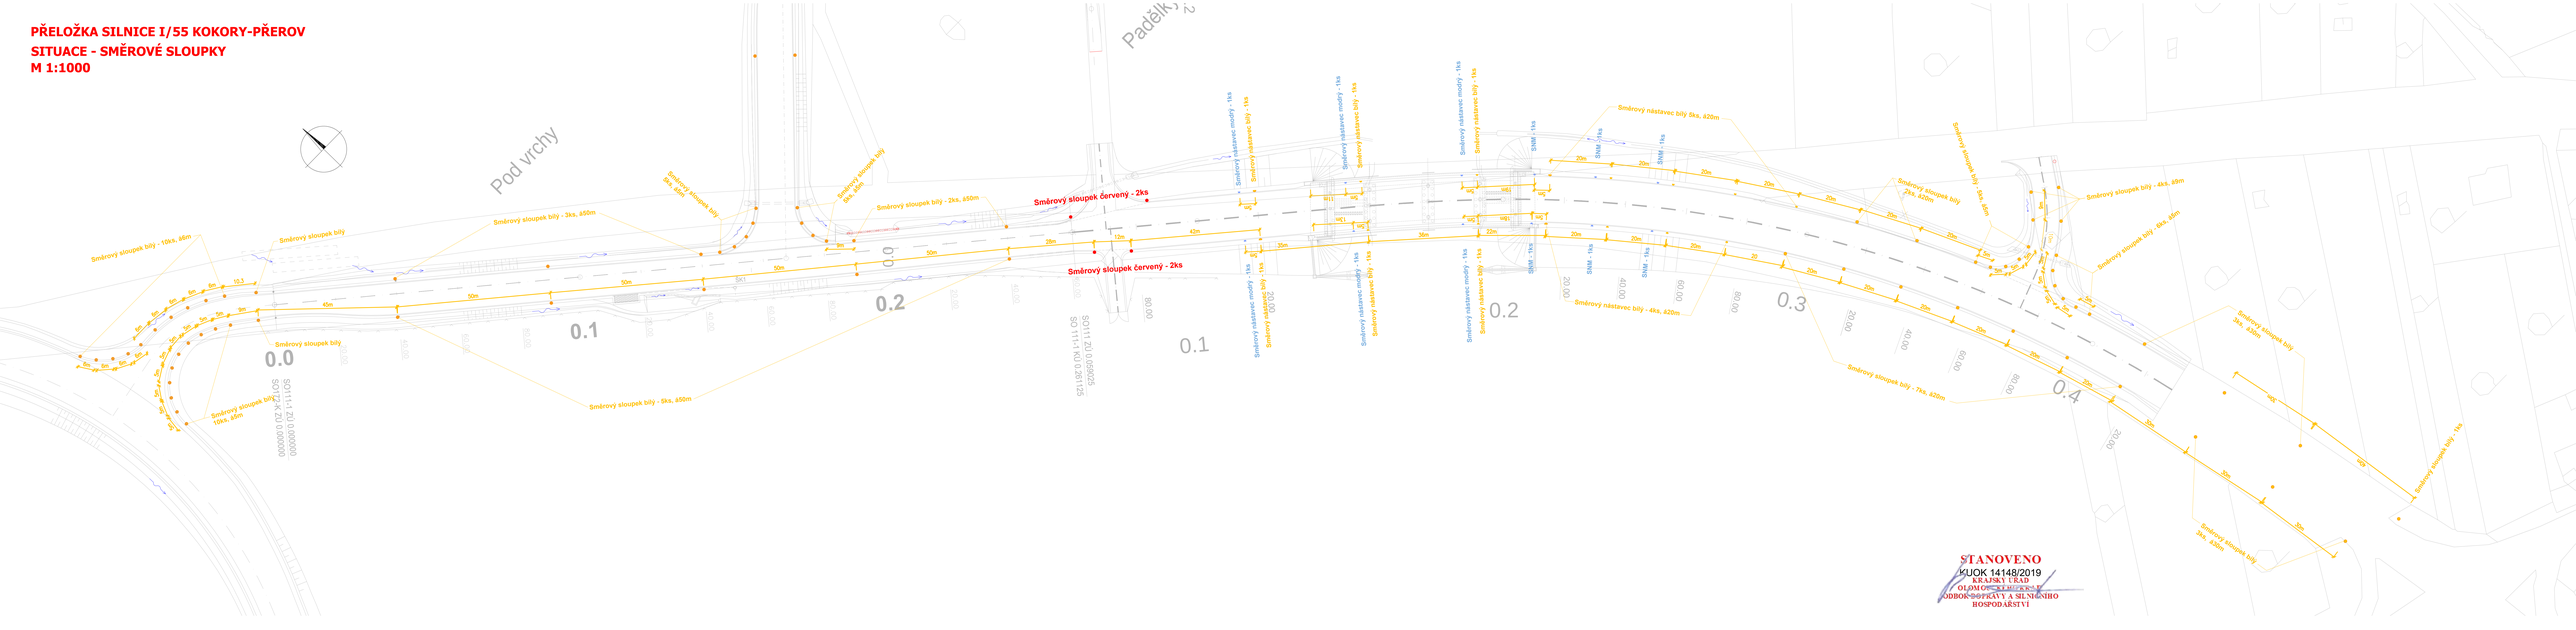


STANOVENO
KUOK 14148/2019
KRAJSKÝ ÚŘAD
OLOMOUCKÉHO KRAJE
ODBOR DOPRAVY A SILNIČNÍHO HOSPODÁŘSTVÍ