


1.fáze

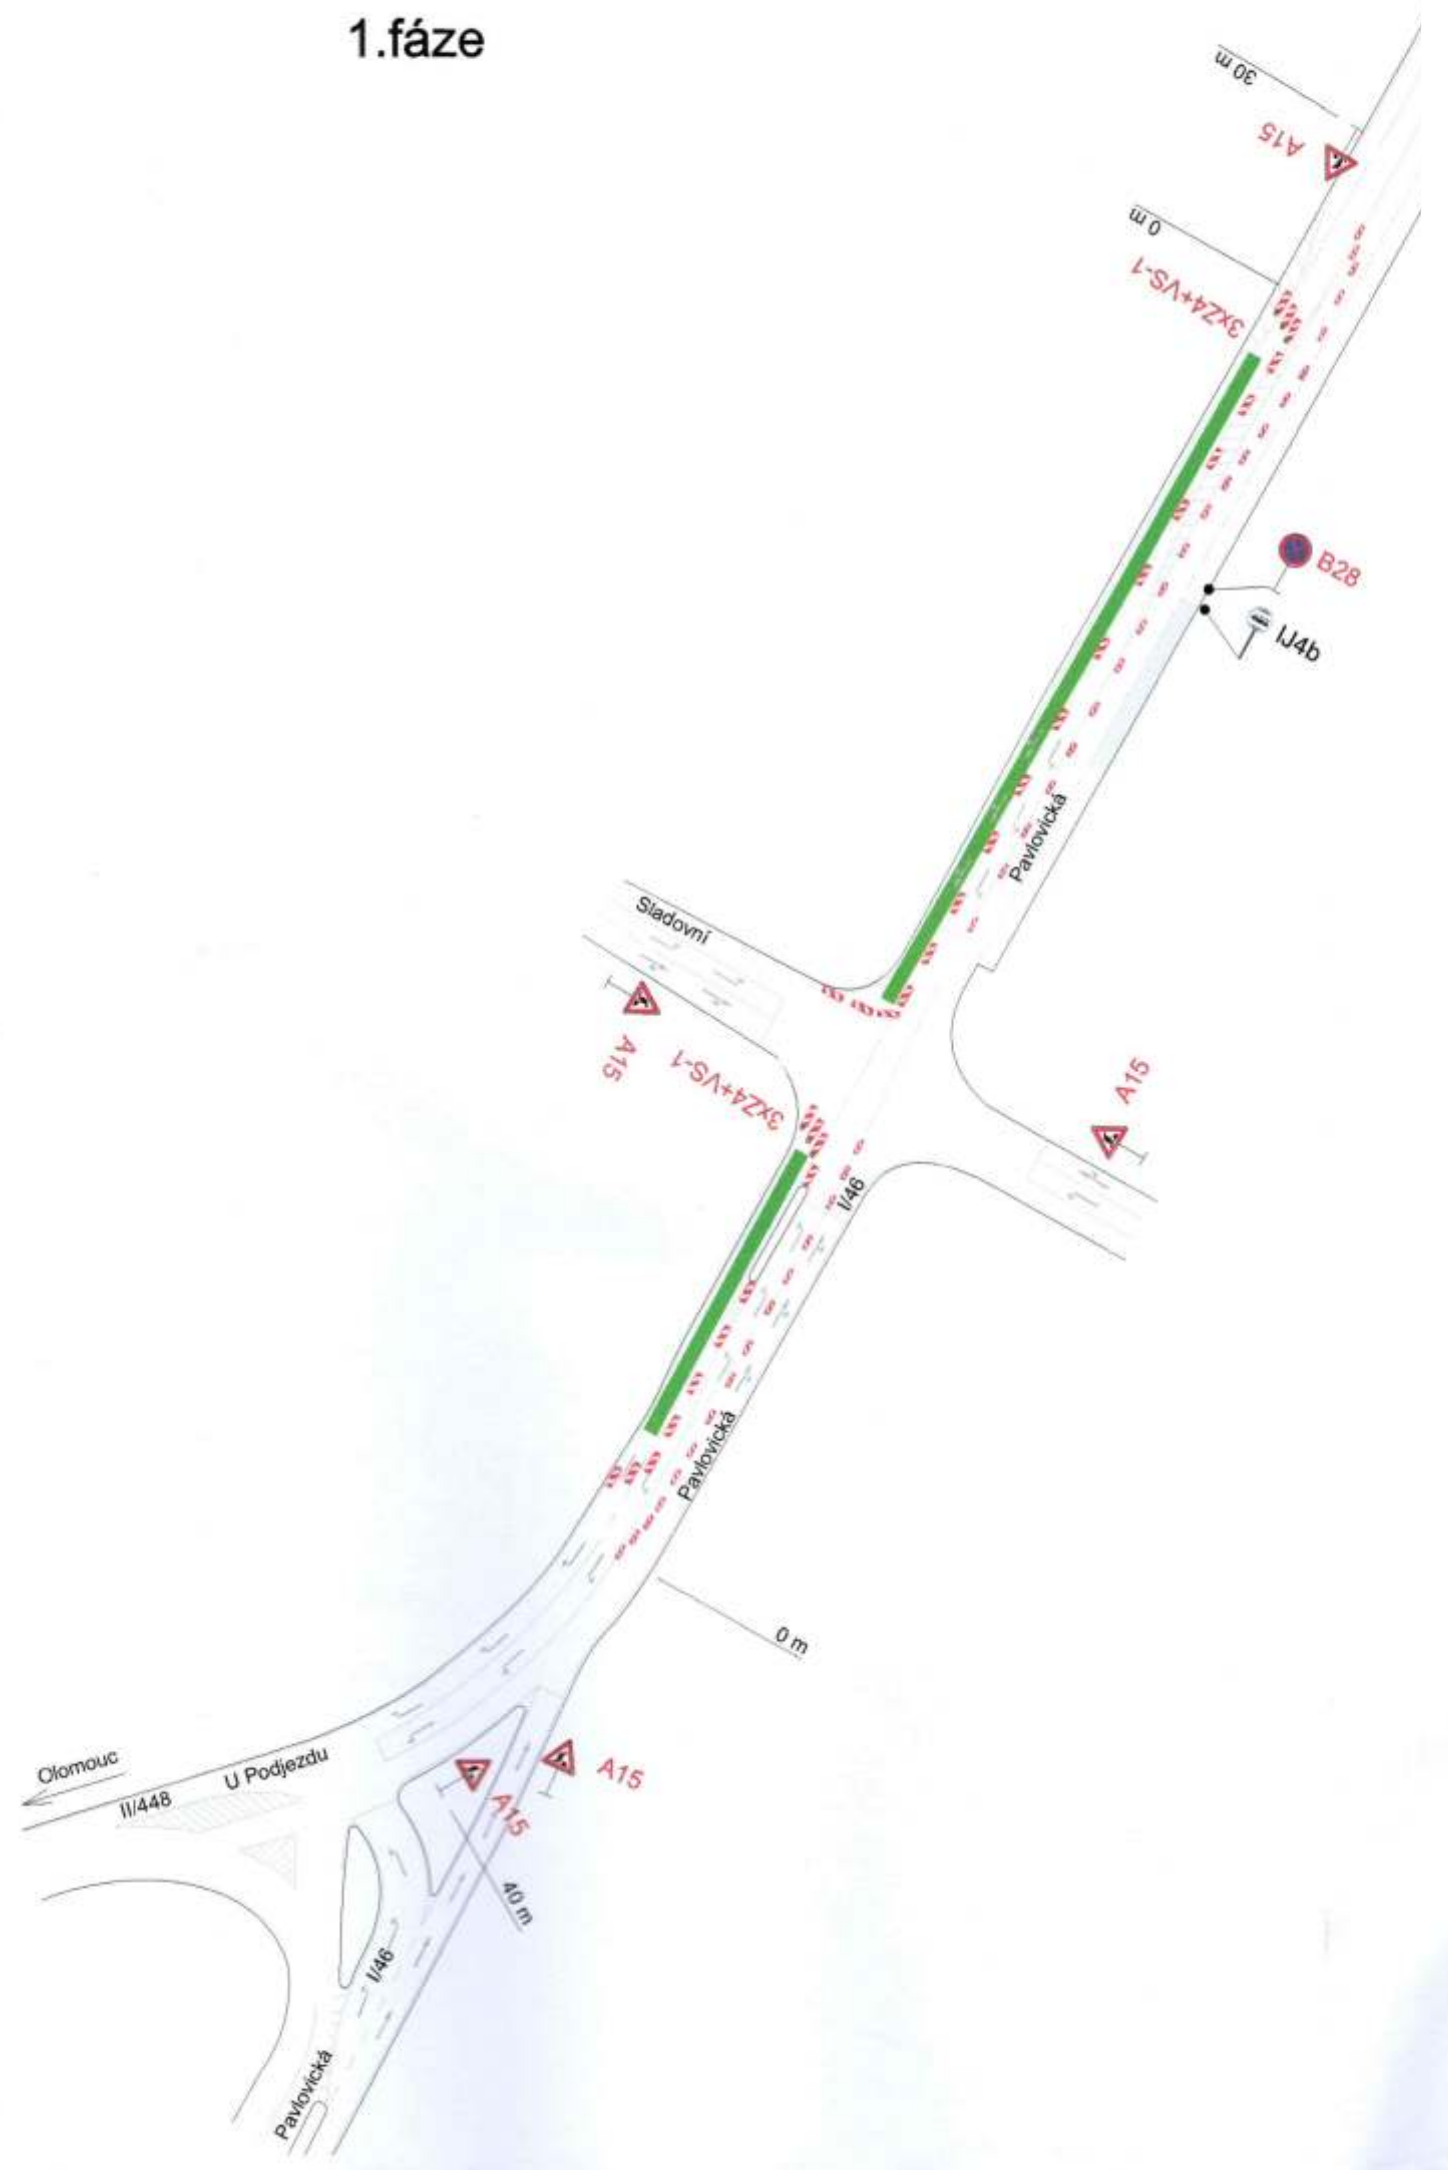

2.fáze





3.fáze



STANOVENO
K/UK 52507/2019
KRAJSKÝ ÚŘAD
OLOMOUCKÉHO KRAJE
ODBOR DOPRAVY A SILNIČNÍHO
HOSPODÁŘSTVÍ

- Legenda:**
- A15 Přechodné dopravní značení
 - IP19 Trvalé dopravní značení
 - Provoz bude v pracovní dobu řízen pracovníky stavby.
 - Uzavřený úsek
- Dopravní značení B28 s datem platnosti bude umístěno 7 dní před zahájením stavby.

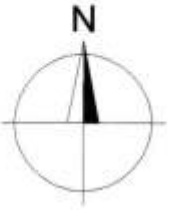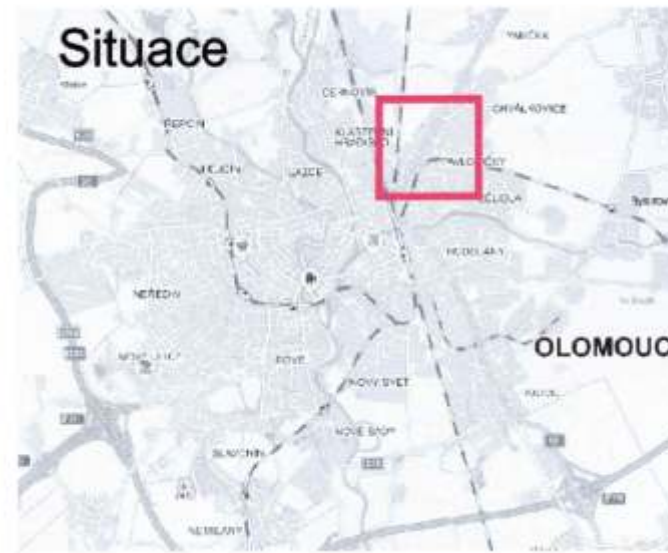

Vypracoval: Ing. Jiří Bluma	Datum: 14.5.2019	SEKNE SEKNE, spol. s r.o. Hamerská 12, 772 00 Olomouc DIČ: CZ62363701 tel./fax: 585 311 867
OLK I.třída - velkoplošné vysprávky AB povrchů komunikací v okresech Olomouc, Přerov		
Částečná uzavírka silnice II/46 ul. Chvalkovická, Olomouc		
Přechodné dopravní značení		