



Situace

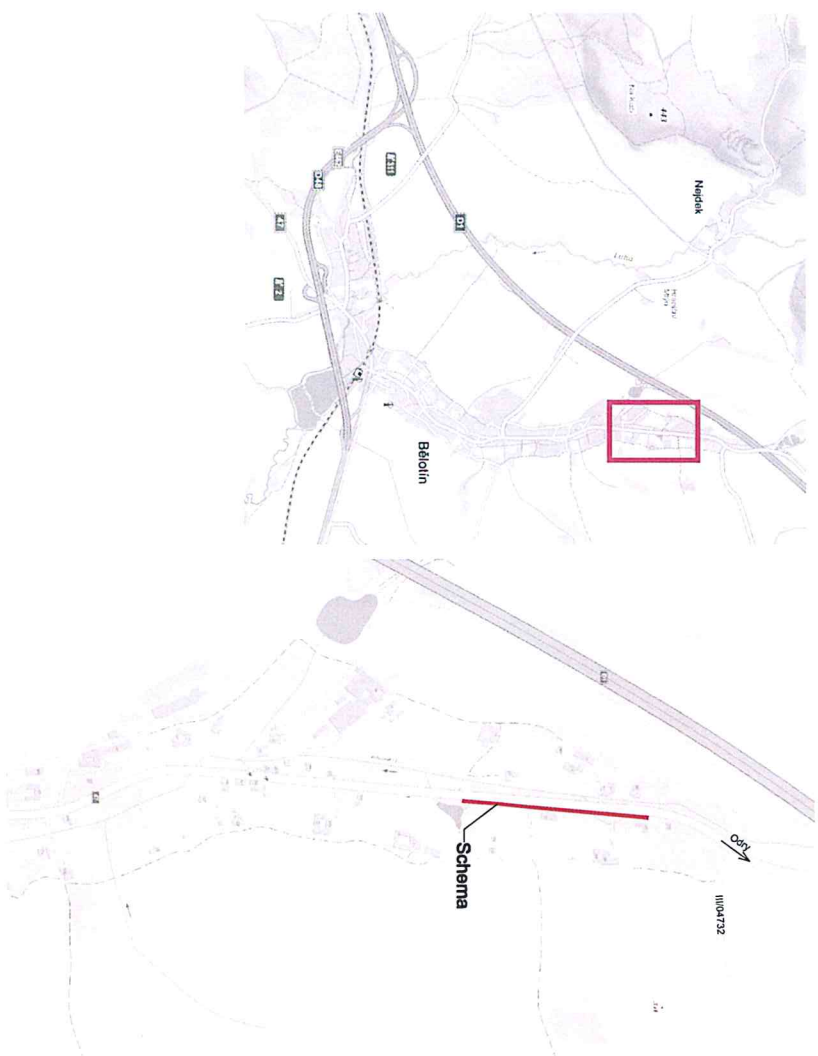

Schema

- výkop mimo komunikaci + protlak

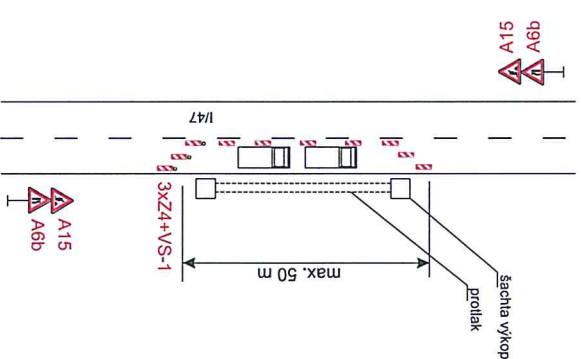

STANOVENO
KUR 63555/2019
ZNAČKA
18.6. 2019
DATUM

KRAJSKÝ ÚŘAD
OLOMOUCKÉHO KRAJE
ODBOR DOPRAVY A SILNIČNÍHO
HOSPODÁŘSTVÍ

PODPIS

E. Janda

Poznámka:



Po skončení prací dojde k uzavření komunikace ke krají vozovky.



Vypracoval:	Datum:	
Radim Hlavica	30.5.2019	
Bělátná - kanalizace a ČOV		
Částečná uzavírka silnice I/47 - protlak		
Přechodné dopravní značení		



SEKNE
SEKNE, spol. s r.o.
Hamerská 12, 772 00 Olomouc
DIČ: CZ62363701
tel./fax: 585 311 867

Situace

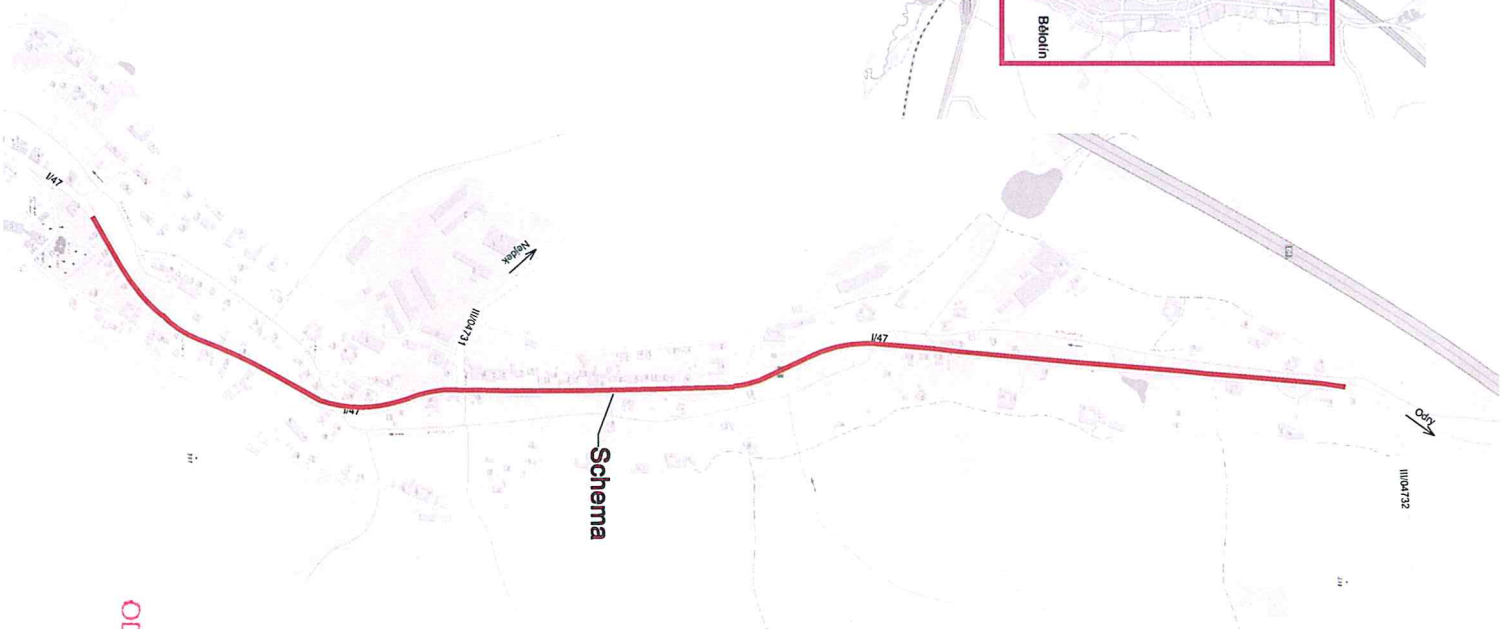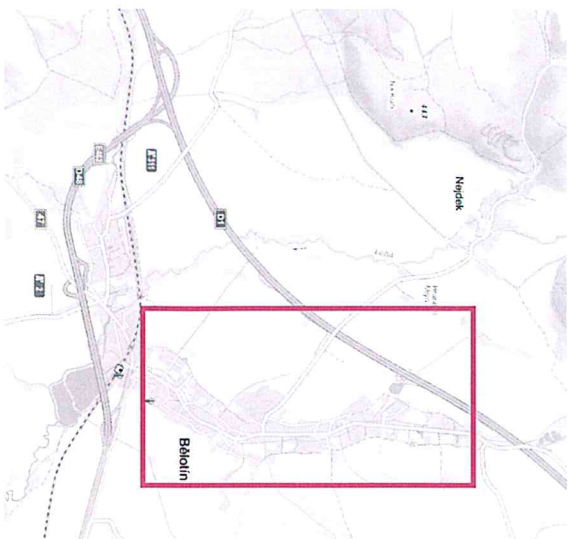

Schema

- oprava povrchu po kanalizaci

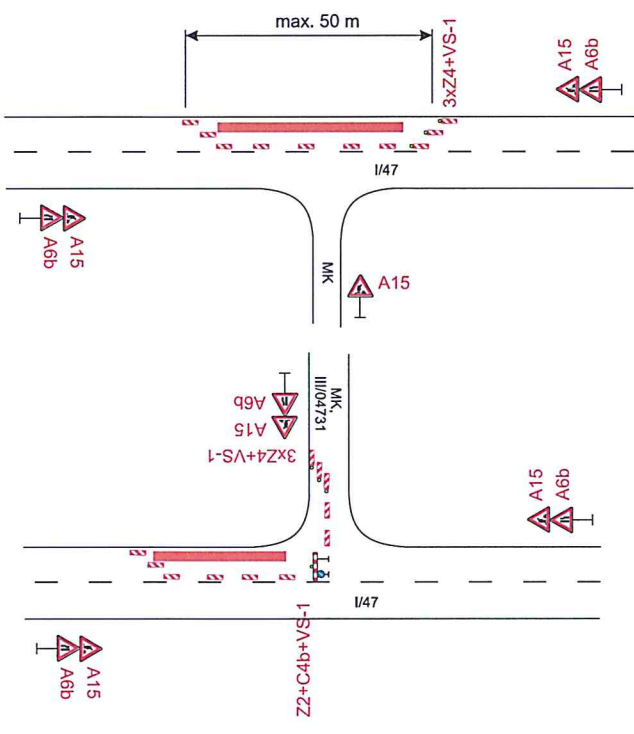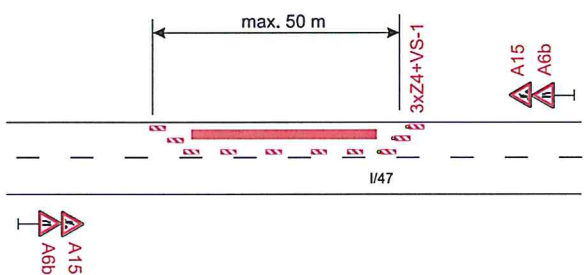

STANOVENO

Krok 63555/2019

ZNÁČKA

18.6.2019

DÁTUM

**KRAJSKÝ ÚŘAD
OLOMOUCKÉHO KRAJE
ODBOR DOPRAVY A SILNIČNÍHO
HOSPODÁŘSTVÍ**

PODPIS

Poznámka:
Po skončení prací dojde k DZ stažení ke krají vozovky.



Vypracoval:	Datum:	SEKNE SEKNE, spol. s r.o. Hamerská 12, 772 00 Olomouc DIČ: CZ62363701 tel./fax: 585 311 867
Radim Hlavica	30.5.2019	
Bělááín - kanalizace a ČOV		
Částečná uzavírka silnice I/47 - oprava povrchu		
Přechodné dopravní značení		