
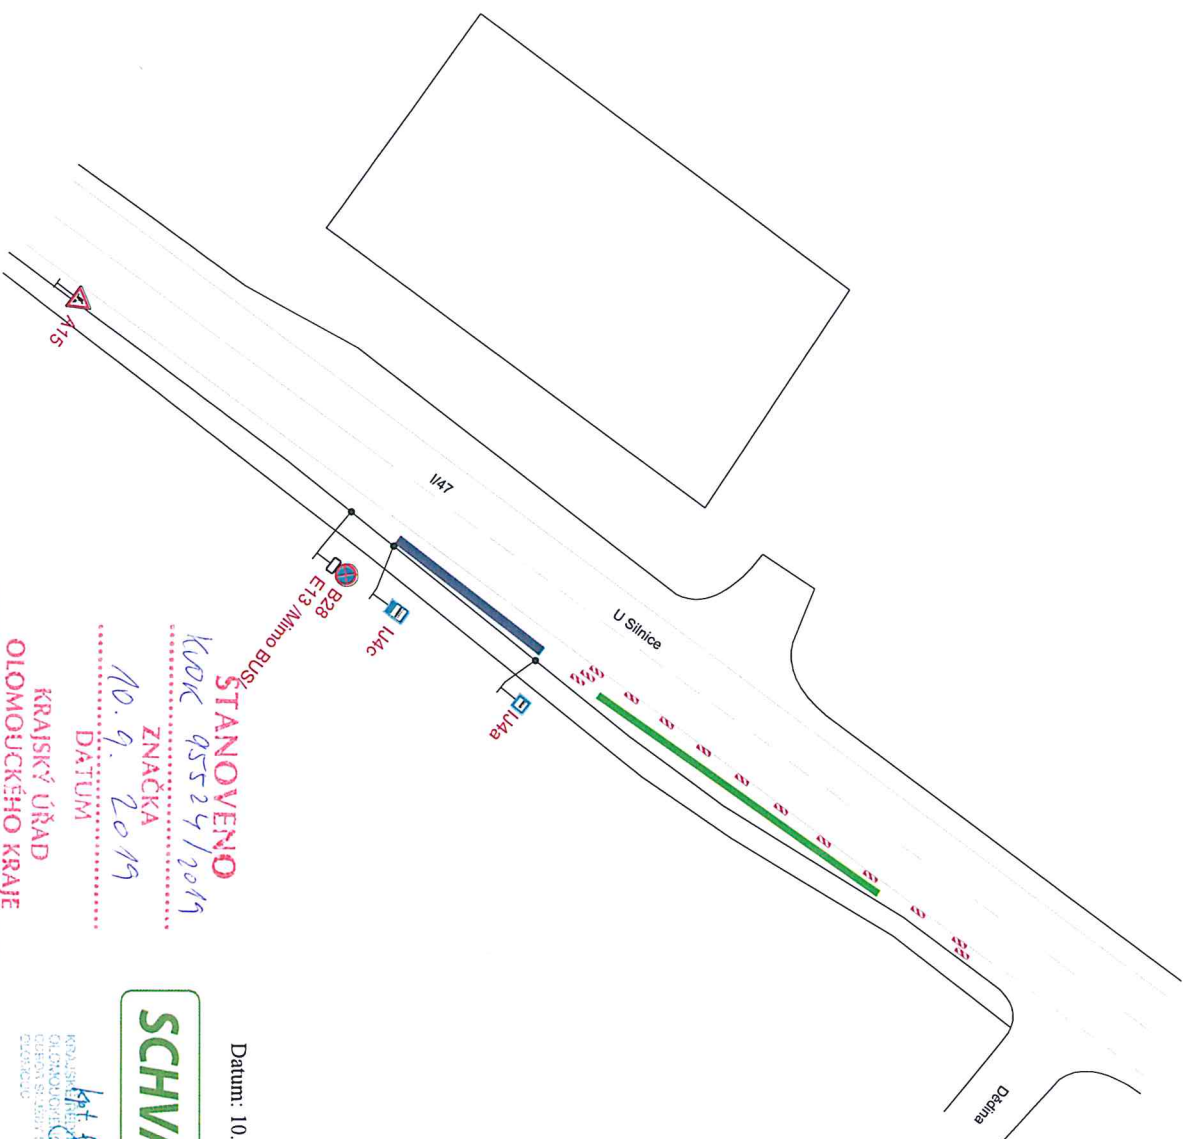


Detail

Situace

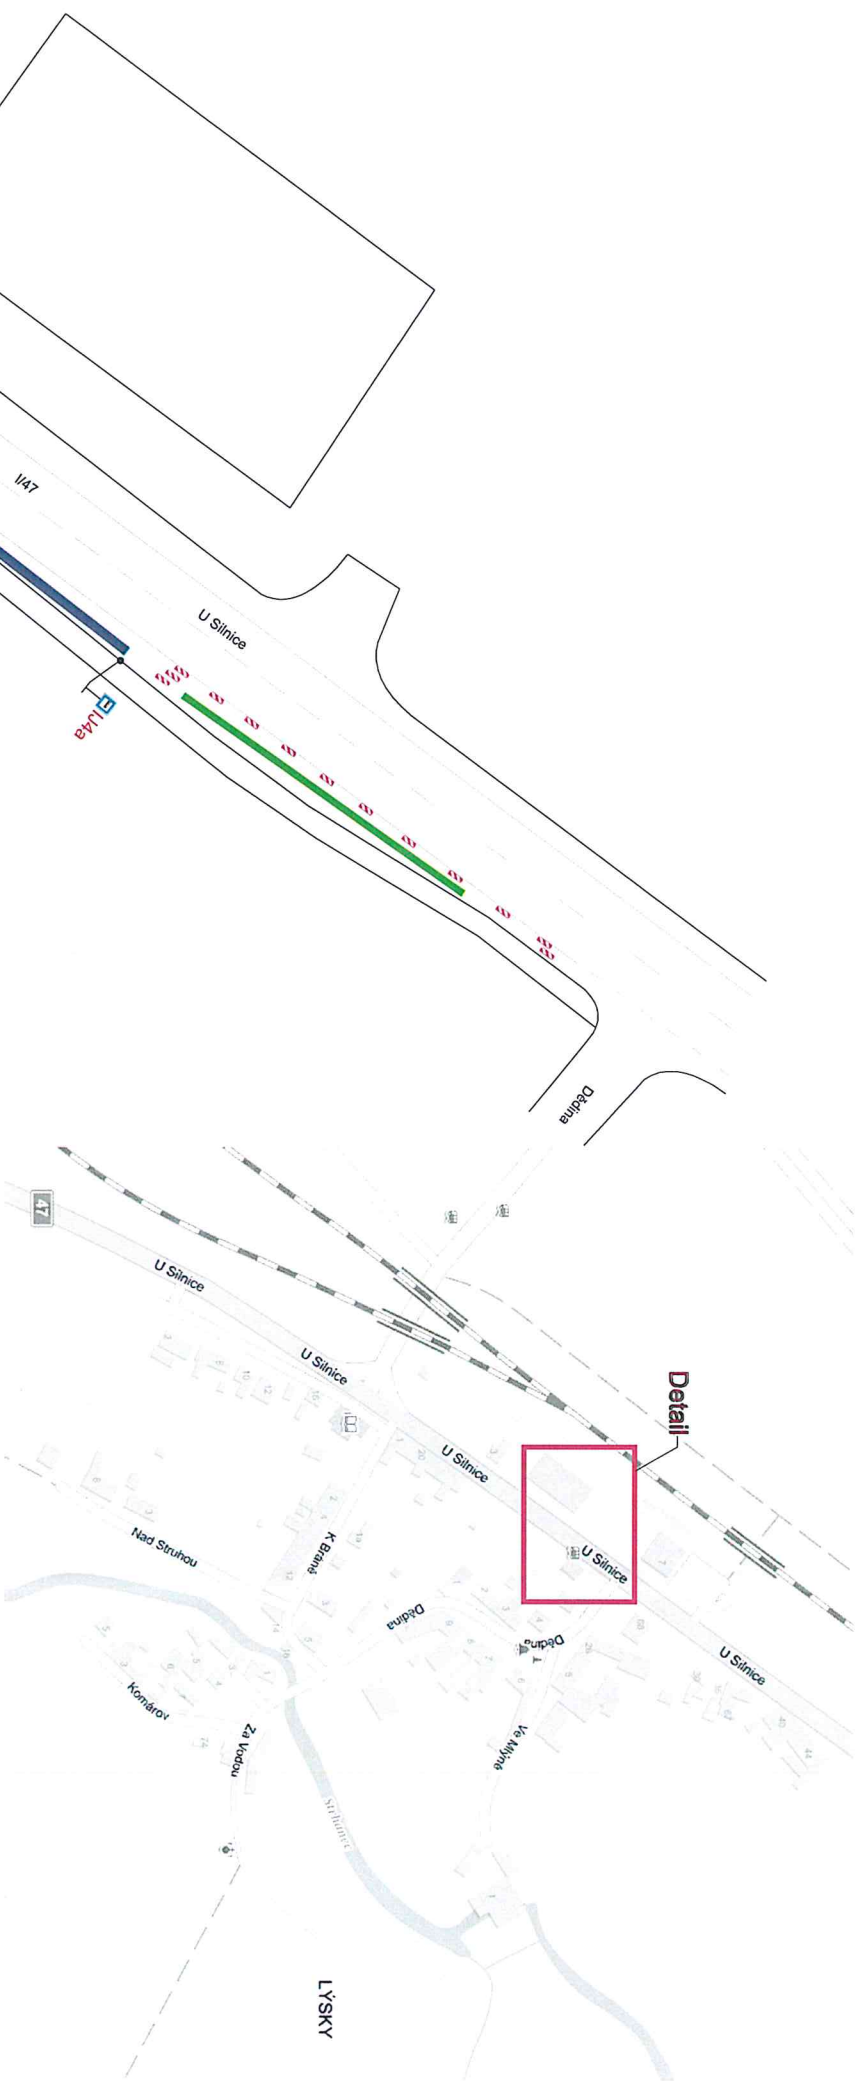

Datum: 10. 9. 2019

SCHVÁLENO

KRAJSKÝ ÚŘAD
OLOMOUCKÝ KRAJ
ODBOR DOPRAVY A SILNIČNÍHO
HOSPODÁŘSTVÍ

STANOVENO
Kč 95524/2019
ZNÁČKA
10. 9. 2019
DATUM


KRAJSKÝ ÚŘAD
OLOMOUCKÝ KRAJ
ODBOR DOPRAVY A SILNIČNÍHO
HOSPODÁŘSTVÍ

FOODS

edlner

Uzavřený úsek
Provozovní zastávka BUS

Dopravní značení B28+E13 s datem platnosti bude umístěno 7 dní před zahájením stavby.

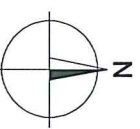

Vypracoval: Ing. Jiří Bluma Datum: 19.8.2019

Autobusové zastávka Lýsky, Přerov

Částečná uzavírka silnice I/47

Přechodné dopravní značení

SEKNE
SEKNE, spol. s r.o.
Hamerská 12, 772 00 Olomouc
DIČ: CZ62363701
tel./fax: 585 311 867