





Schema

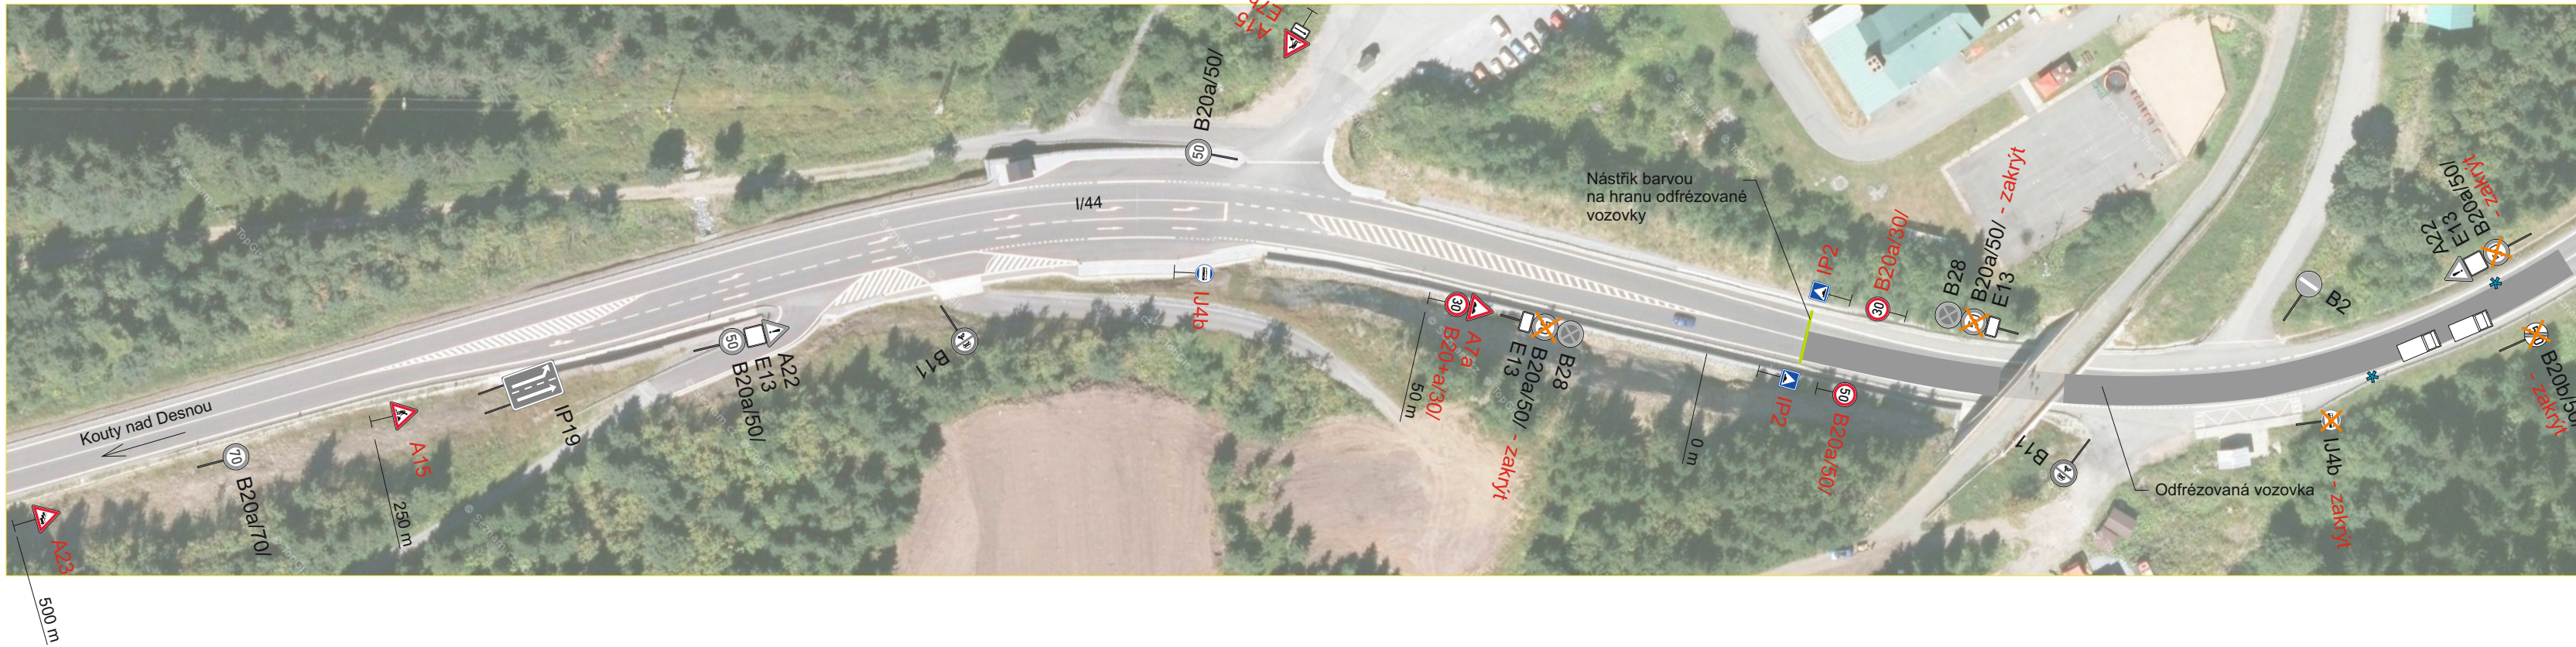


STANOVENO
KUOK 97574/2019
KRAJSKÝ ÚŘAD
OLOMOUČSKÝ KRAJ
ODBOR DOPRAVY A SILNIČNÍHO
HOSPODÁŘSTVÍ

Legenda:

-  B20a /70/ Trvalé dopravní značení
-  B20a /50/ Přechodné dopravní značení
- ✳ Provoz bude v pracovní dobu řízen pracovníky stavby.
Po pracovní době nebudou probíhat práce
ani řízení provozu pracovníky stavby.

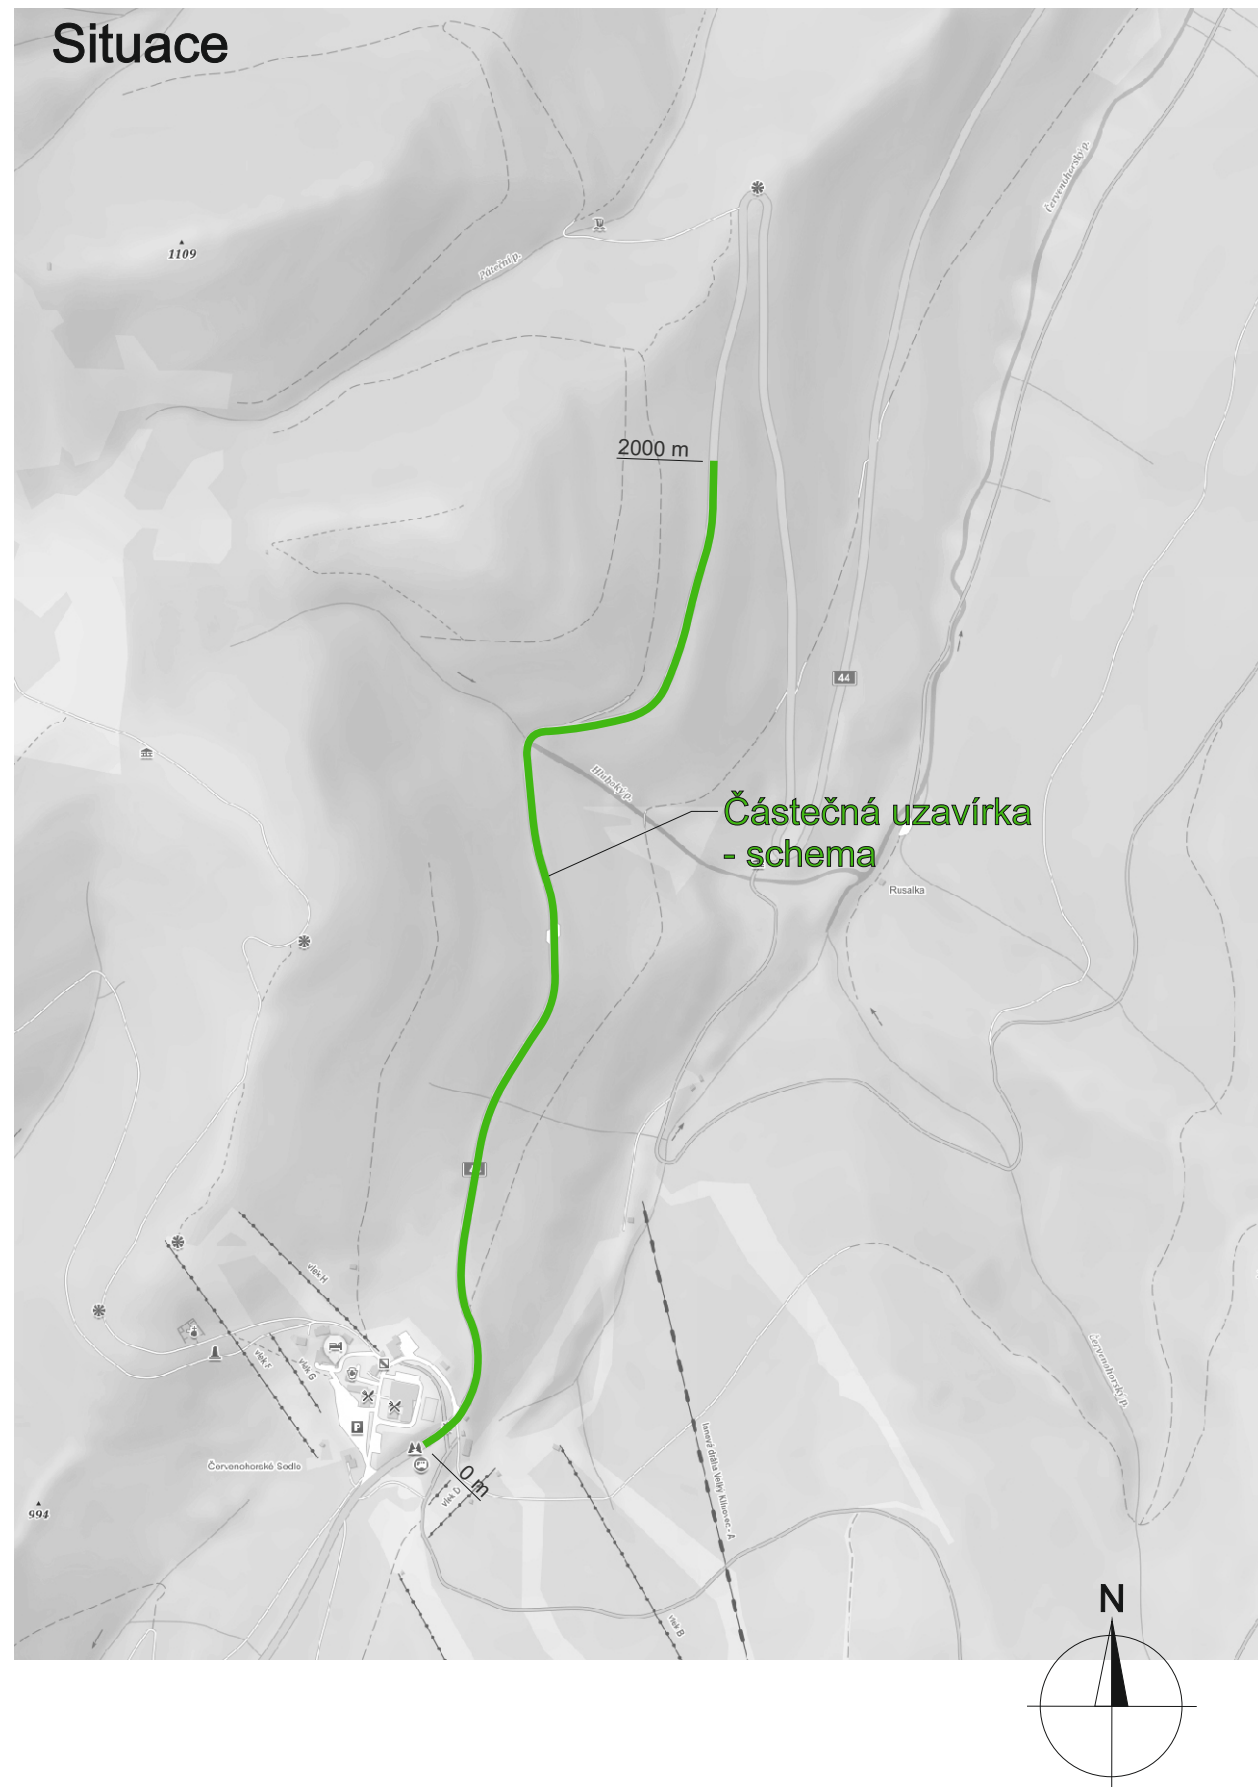

Vypracoval:	Datum:	 <p>SEKNE SEKNE, spol. s r.o. Hamerská 12, 772 00 Olomouc DIČ: CZ62363701 tel./fax: 585 311 867</p>
Ing. Jiří Bluma	9.9.2019	
<p>I/44 Červenohorské sedlo</p> <p>1.etapa - frézování Částečná uzavírka silnice I/44</p>		
Přechodné dopravní značení		