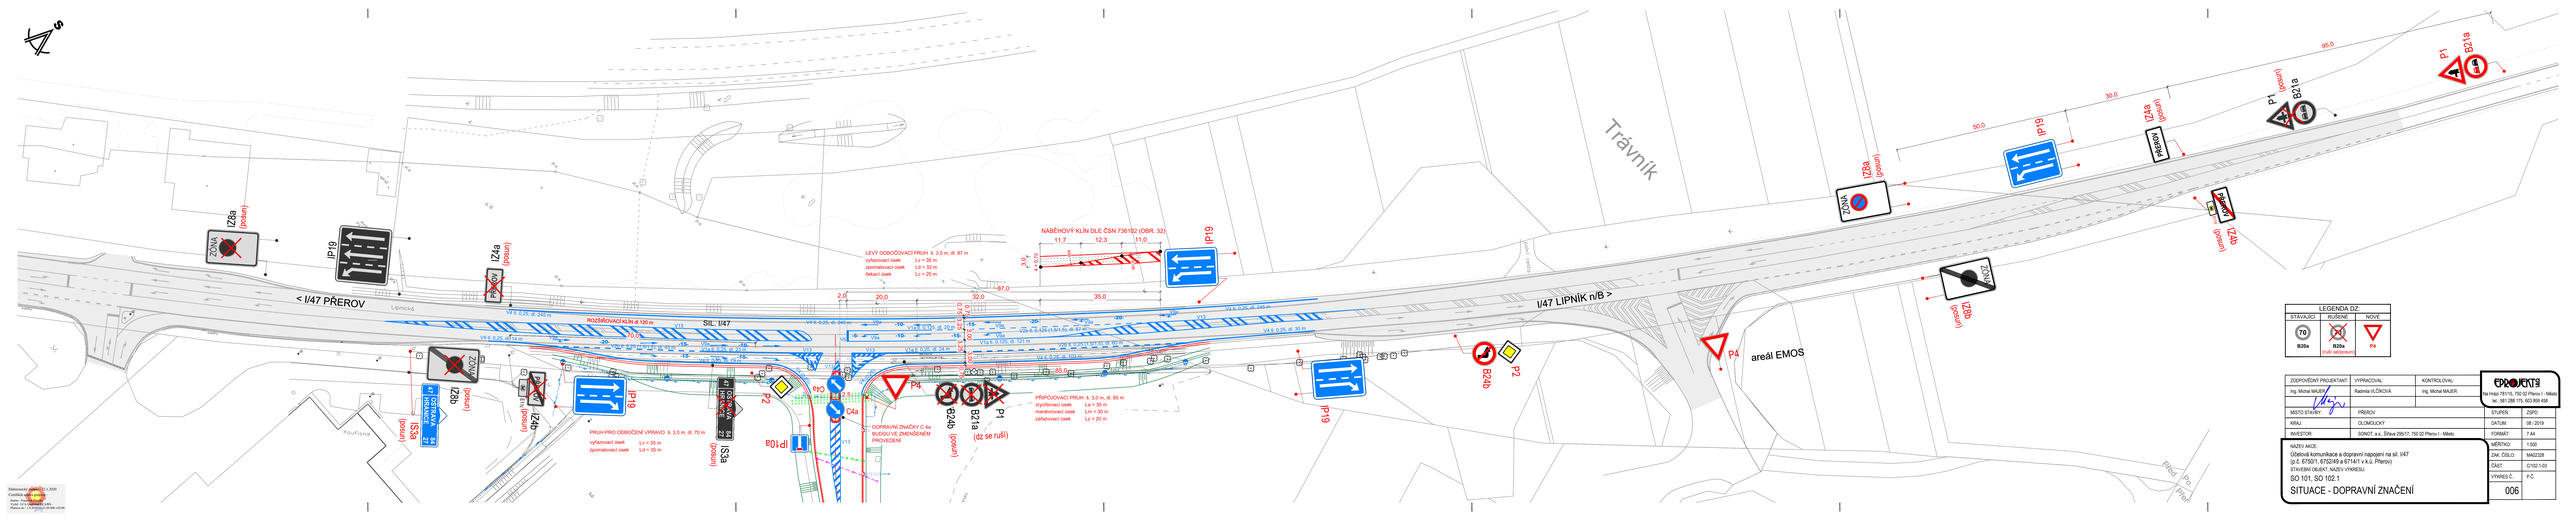
< I/47 PŘEROV
I/47 LIPNÍK n/B >
SIL. I/47
Trávník
areál EMOS
NÁBĚHOVÝ KLÍN DLE ČSN 736102 (OBR. 32)
LEVÝ ODBOČOVACÍ PRUH š. 3,0 m, dl. 87 m
PŘIPOJOVACÍ PRUH š. 3,0 m, dl. 85 m
PRUH PRO ODBOČENÍ VPRAVO š. 3,0 m, dl. 70 m
DOPRAVNÍ ZNAČKY C 4a BUDOU VE ZMENŠENÉM PROVEDENÍ
Rozšiřovací klín d.120 m
(dz se ruší)
LEGENDA DZ:
STÁVAJÍCÍ
RUŠENÉ
NOVÉ
ZODPOVĚDNÝ PROJEKTANT
Ing. Michal MAJER
VYPRACOVAL
Radmila VLČKOVÁ
KONTROLOVAL
Ing. Michal MAJER
EPROJEKTY
tel.+fax: 581 215 175, 602 369 408
MÍSTO STAVBY
PŘEROV
STUPEŇ
ZDPS
KRAJ
OLOMOUCKÝ
DATUM
08 / 2019
INVESTOR
SONOT, a.s., Štěrboholy 259/17, 750 02 Přerov I - Město
FORMÁT
7 A4
NÁZEV AKCE:
Účelová komunikace a dopravní napojení na sil. I/47
(p.č. 676/21, 676/248 a 671/41 v k.ú. Přerov)
STAVEBNÍ OBJEKT, NÁZEV VÝKRESU:
SO 101, SO 102 1
SITUACE - DOPRAVNÍ ZNAČENÍ
MĚŘÍTKO
1:500
ZAK. ČÍSLO
MA02328
ČÁST
C102.1-03
VÝKRES Č.
006
P.Č.