

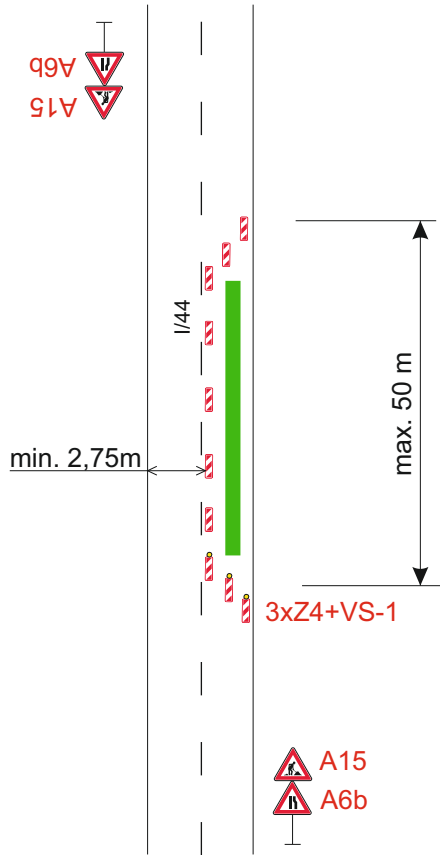
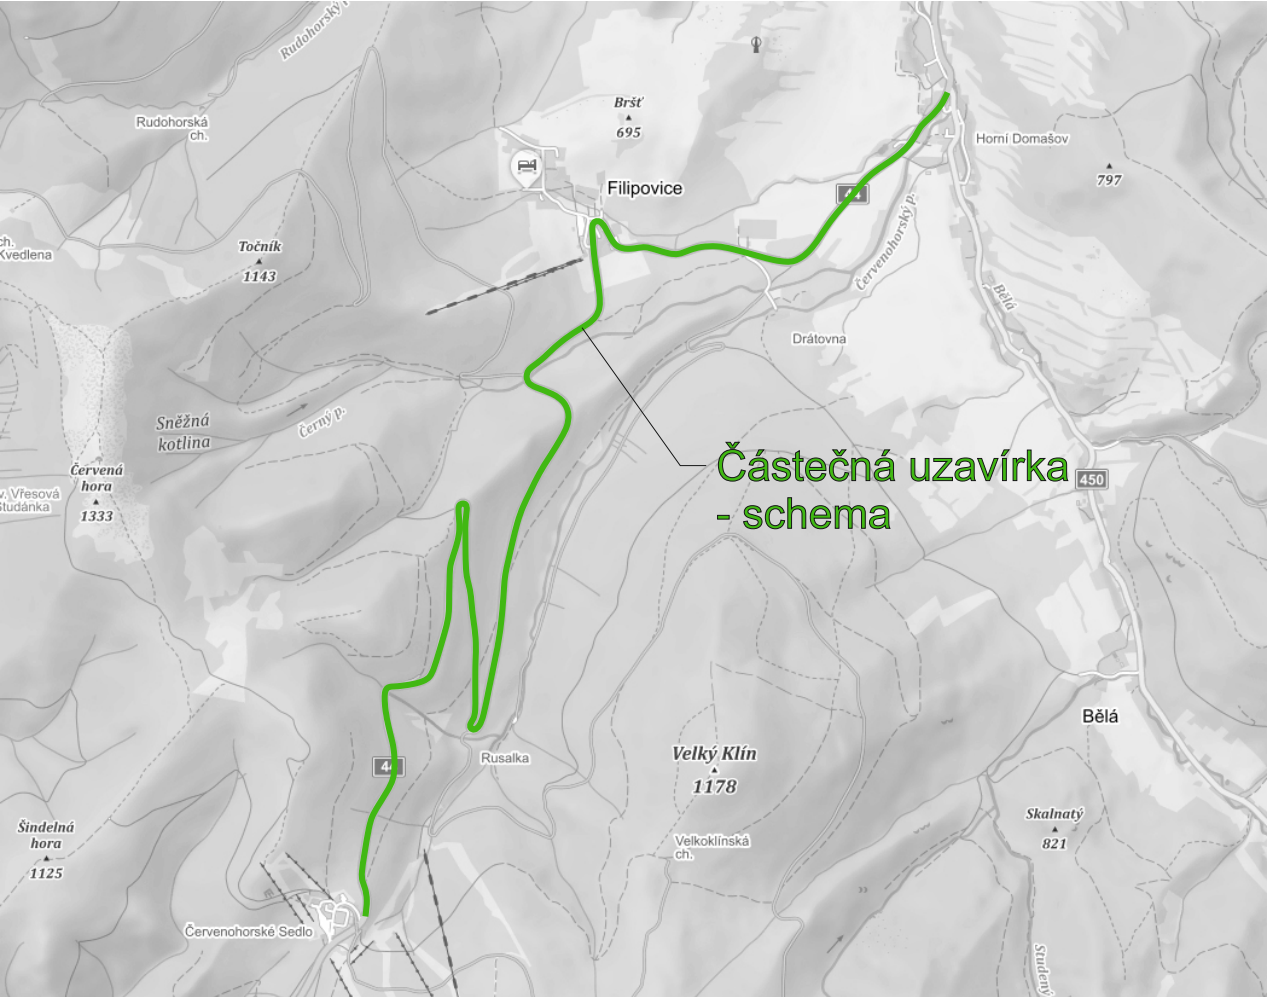
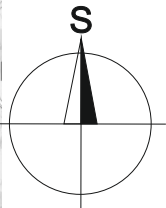


Schema

V obci

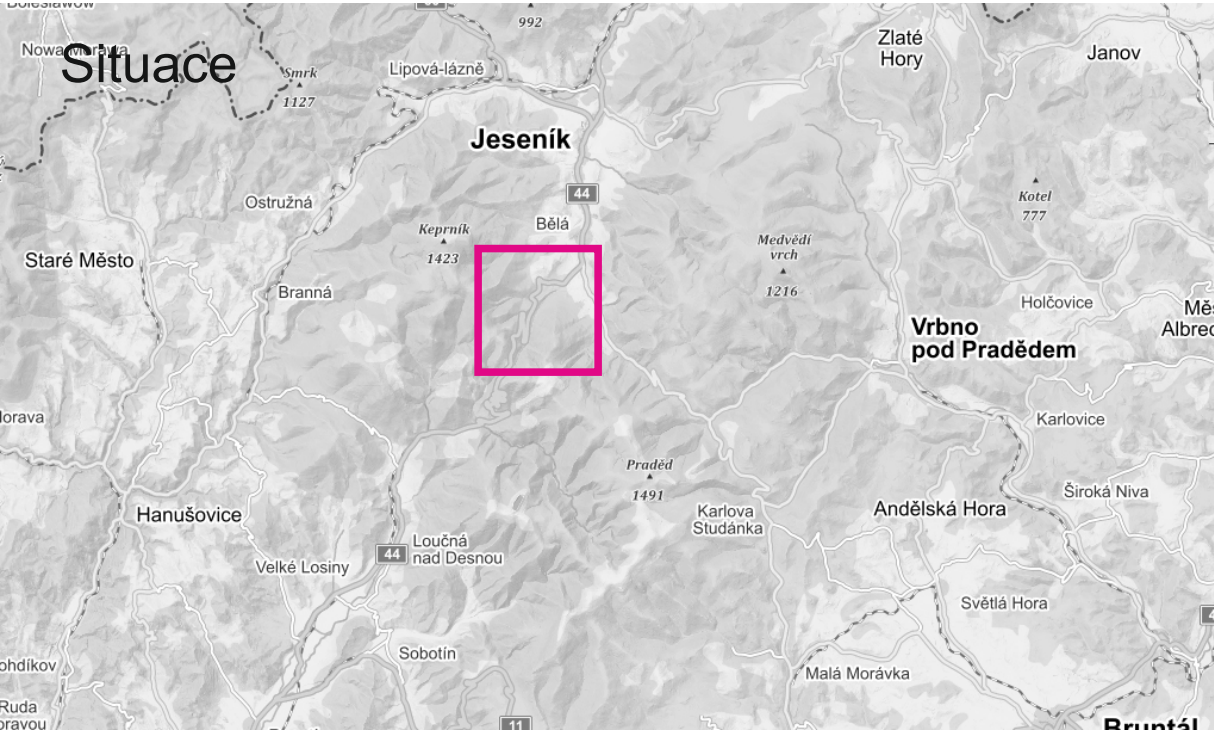

Mimo obec

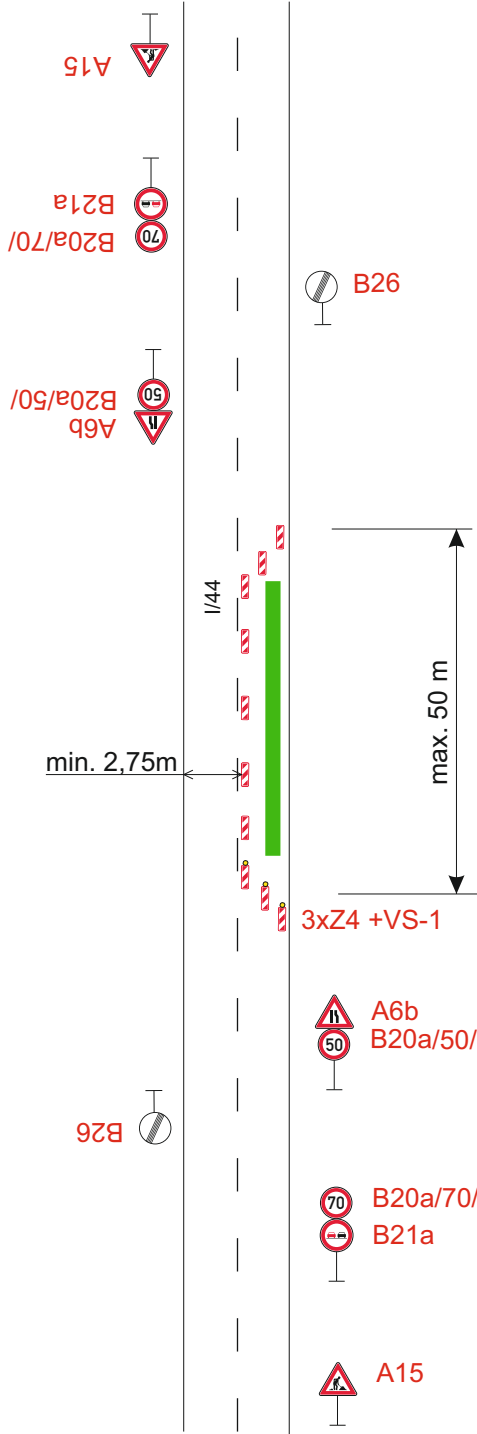

STANOVENO
KUOK 34081/2020
KRAJSKÝ ÚŘAD OLOMOUCKÉHO KRAJE
ODBOR DOPRAVY A SILNICOVÉHO
HOSPODÁŘSTVÍ

| | | |
|---------------------------------------------------|-----------|---|
| Vypracoval: | Datum: | SEKNE SEKNE, spol. s r.o. Hamerská 12, 772 00 Olomouc DIČ: CZ62363701 tel./fax: 585 311 867 |
| Ing. Jiří Bluma | 25.2.2020 | |
| I/44 Červenohorské sedlo - sever | | |
| Částečná uzavírka silnice I/44, dokončovací práce | | |
| Přechodné dopravní značení | | |