
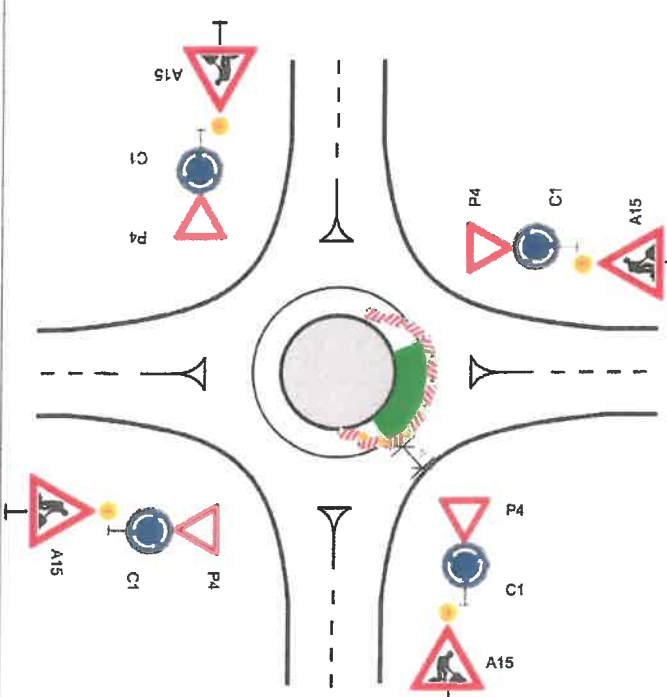
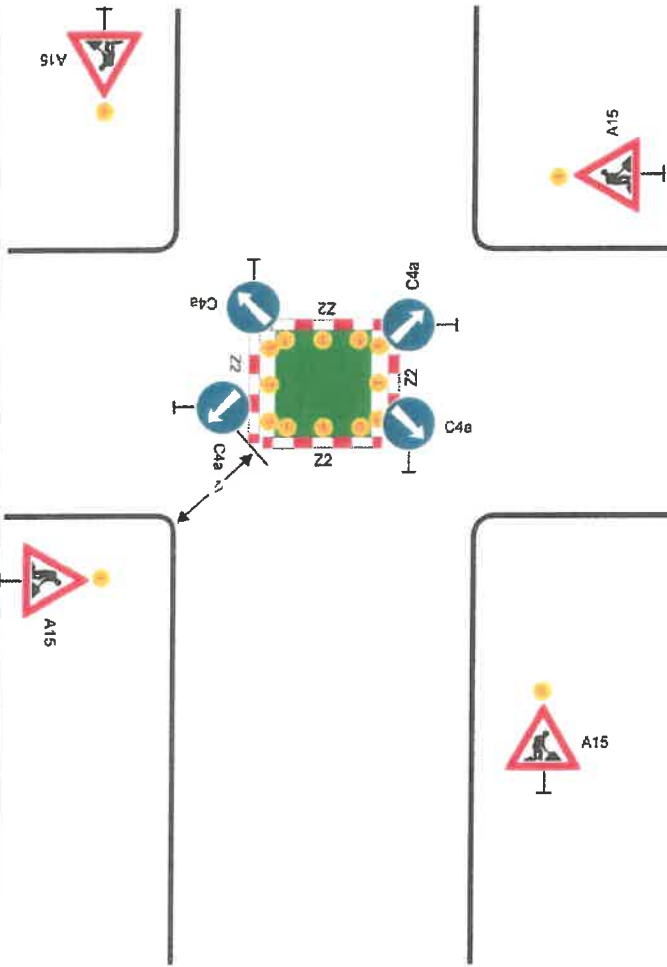


**STANOVENO**  
 12006 35141 / 2320  
**ZNÁČKA**  
 09.03.2020  
**DA-UM**  
**KRAJSKÝ ÚŘAD**  
**OLOMOUCKÉHO KRAJE**  
**ODBOR DOPRAVY A SILNIČNÍHO**  
**HOSPODÁŘSTVÍ**

**PODPIS**

 <p><b>STANOVENO</b>  <i>25121/2020</i>  <b>ZNAČKA</b>  <i>09.03.2020</i>  <b>DATUM</b></p> <p><b>KRAJSKÝ ÚŘAD          OLOMOUCKÉHO KRAJE          ODBOR DOPRAVY A SILNIČNÍHO          HOSPODÁŘSTVÍ</b></p> <p><b>PODPIS</b> <i>[Signature]</i></p>	<h3>Schéma B/14.3</h3> <p><b>Standardní pracovní místo v prostoru okružní křižovatky.</b></p> <p>případně se zřizuje objížďka</p> <p>příčná uzávěra jednostrannými směrovacími deskami          odstup podélně 1-2 m          příčně 0,6-1 m          výstražná světla typu 1 na každé směrovací desce</p> <p>podélná uzávěra jednostrannými směrovacími deskami          odstup max. 10 m</p> <p>výstražné světlo typu 1          nebo značka umístěna na fluorescenčním žlutozeleném podkladu, u ostatních vjezdů shodně</p> <p>1) minimální šířka se zjišťuje pomocí vlečných křivek</p> <p>vzdálenosti v metrech</p>
---	--

 <p><b>STANOVENO</b>          K00K 35171/2020          ZNAČKA          09.03.2020          DA-UM</p> <p><b>KRAJSKÝ ÚŘAD          OLOMOUCKÉHO KRAJE          ODBOR DOPRAVY A SILNIČNÍHO          HOSPODÁŘSTVÍ</b></p> <p><b>PODPIS</b></p>	<h3>Schéma B/14.2</h3> <p><b>Standardní pracovní místo v prostoru křižovatky.</b></p> <hr/> <p>vedení provozu (užití značek č. C 4 a až č. C 4 c) závisí na konkrétním umístění pracovního místa v prostoru křižovatky, případně se pro určitý směr zřizuje objížďka</p> <p>příčné uzávěry zábranou minimálně 3 výstražná světla typu 1</p> <p>výstražné světlo typu 1 nebo značka umístěna na fluorescenčním žlutozeleném podkladu, u ostatních vjezdů shodně</p> <p>1) minimální šířka se zjišťuje pomocí vlečných křivek</p> <p>Pozn.: Pro usměrnění provozu v prostoru křižovatky lze užit směrovacích desek (č. Z4a až č. Z4c) dle konkrétní situace</p> <p>vzdálenosti v metrech</p>
---	--

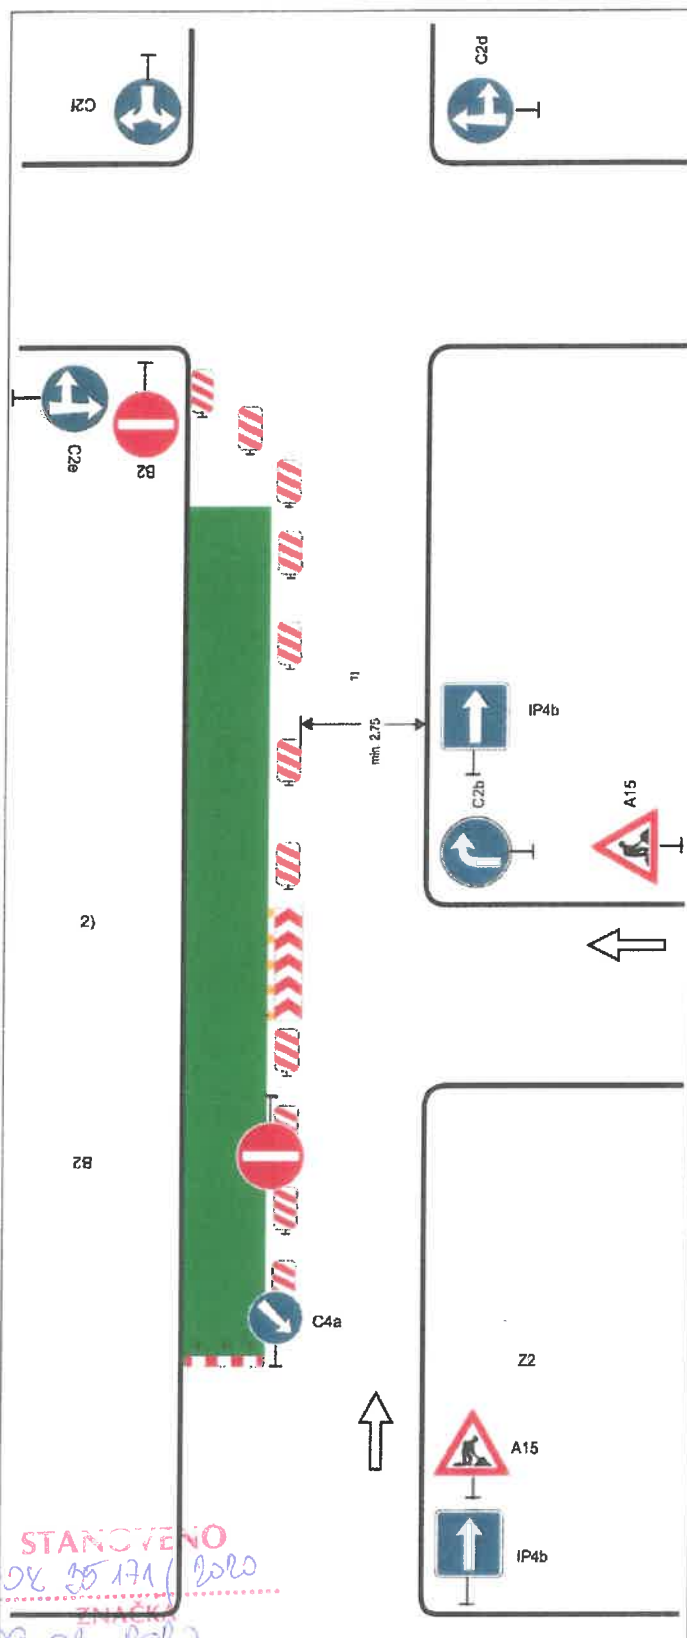

## Schéma B/14.1

Standardní pracovní místo.  
Zjednosměrnění pozemní komunikace.

případně se zřizuje objížďka

podélná uzávěra jednostrannými  
směrovacími  
deskami odstup max. 10 m

příčná uzávěra vodicí tabulí  
výstražná světla typu 1

příčná uzávěra zábranou nebo  
třemi směrovacími deskami  
minimálně 3 výstražná světla  
typu 1

1) může být ve výjimečných  
případech menší (viz kap.  
6.1.2.)

2) užití dopravních značek a  
dopravních zařízení v případě  
souběžných parkovacích  
pruhů, chodníků a/nebo  
stezek pro cyklisty podle  
schémat B/16 až B/20

vzdálenosti v metrech

STANOVENO

6008 35 171 / 2020

ZNAČKA


09.03.2020

DA-UM

KRAJSKÝ ÚŘAD  
OLOMOUCKÉHO KRAJE  
ODBOR DOPRAVY A SILNIČNÍHO  
HOSPODÁŘSTVÍ

76

PODPIS

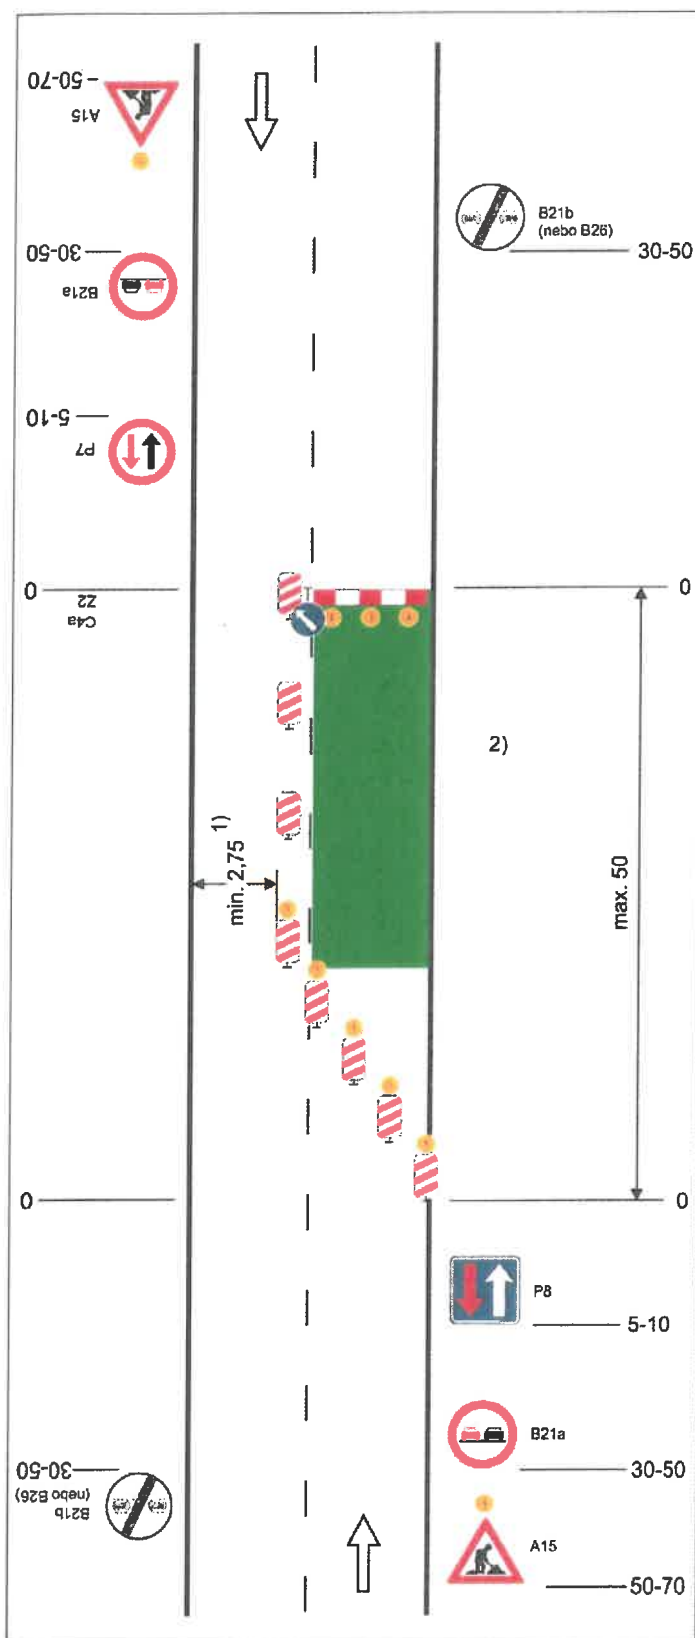

## Schéma B/5.2

**Standardní pracovní místo. Zúžení vozovky na jeden jízdní pruh. V případě úpravy přednosti v jízdě dopravními značkami.**

výstražné světlo typu 1  
nebo značka umístěna na  
fluorescenčním žlutozeleném  
podkladu, v protisměru shodně

příčná uzávěra zábranou  
minimálně 3 výstražná světla  
typu 1

podélná uzávěra oboustrannými  
směrovacími deskami  
odstup max. 10 m

příčná uzávěra jednostrannými  
směrovacími deskami  
odstup podélně 1 - 2 m  
příčně 0,6 - 1 m  
výstražná světla typu 1 na každé  
směrovací desce

1) může být ve výjimečných  
případech menší (viz kap.  
6.1.2.)


2) užití dopravních značek a  
dopravních zařízení v případě  
souběžných parkovacích  
pruhů, chodníků a/nebo stezek  
pro cyklisty podle schémat B/16  
až B/20

vzdálenosti v metrech

STANOVENO  
VZOR 35171/15020  
ZNAČKA  
09.03.2020  
DA UM


KRAJSKÝ ÚŘAD  
OLOMOUCKÝHO KRAJE  
ODBOR DOPRAVY A SILNIČNÍHO  
HOSPODÁŘSTVÍ

PODPIS

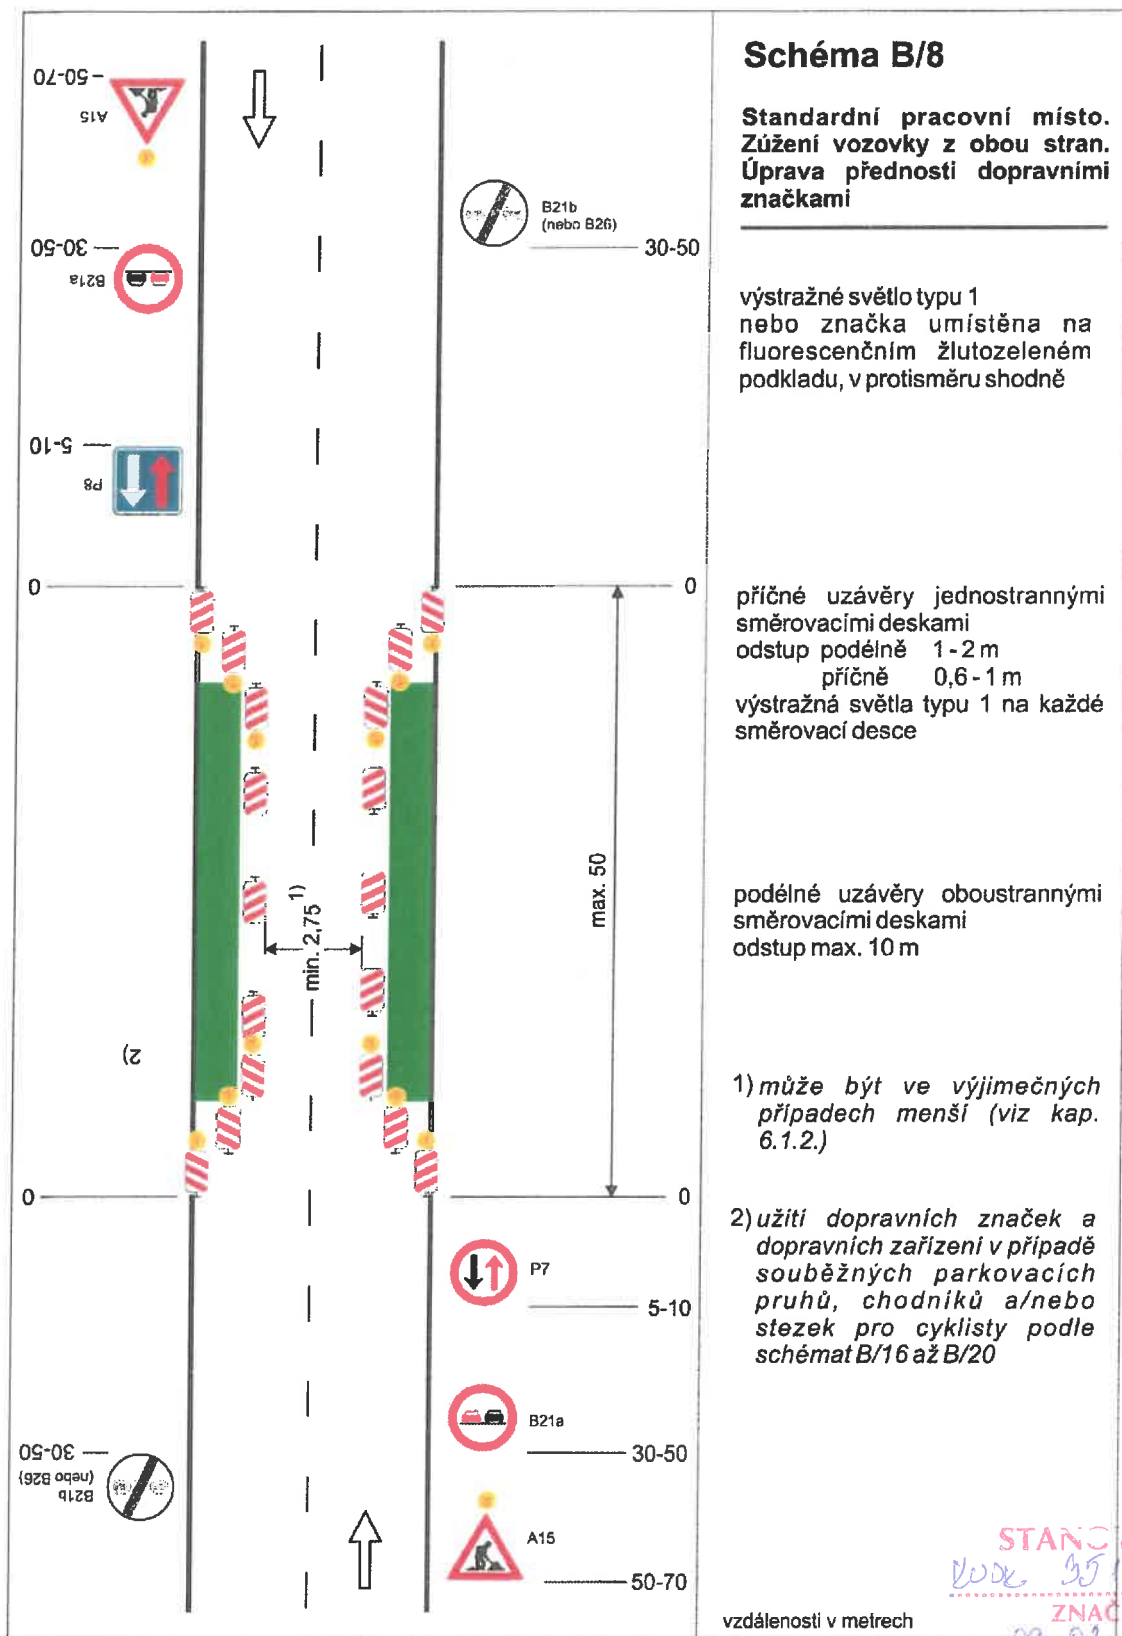


STANOVENO  
Voda 25/21/2020  
ZNAČKA  
07.03. 2020  
DĚLUM  
KRAJSKÝ ÚŘAD  
OLOMOUCKÉHO KRAJE  
ODBOR DOPRAVY A SILNIČNÍHO  
HOSPODÁŘSTVÍ  
TP 66 / 2015  
PODPIS




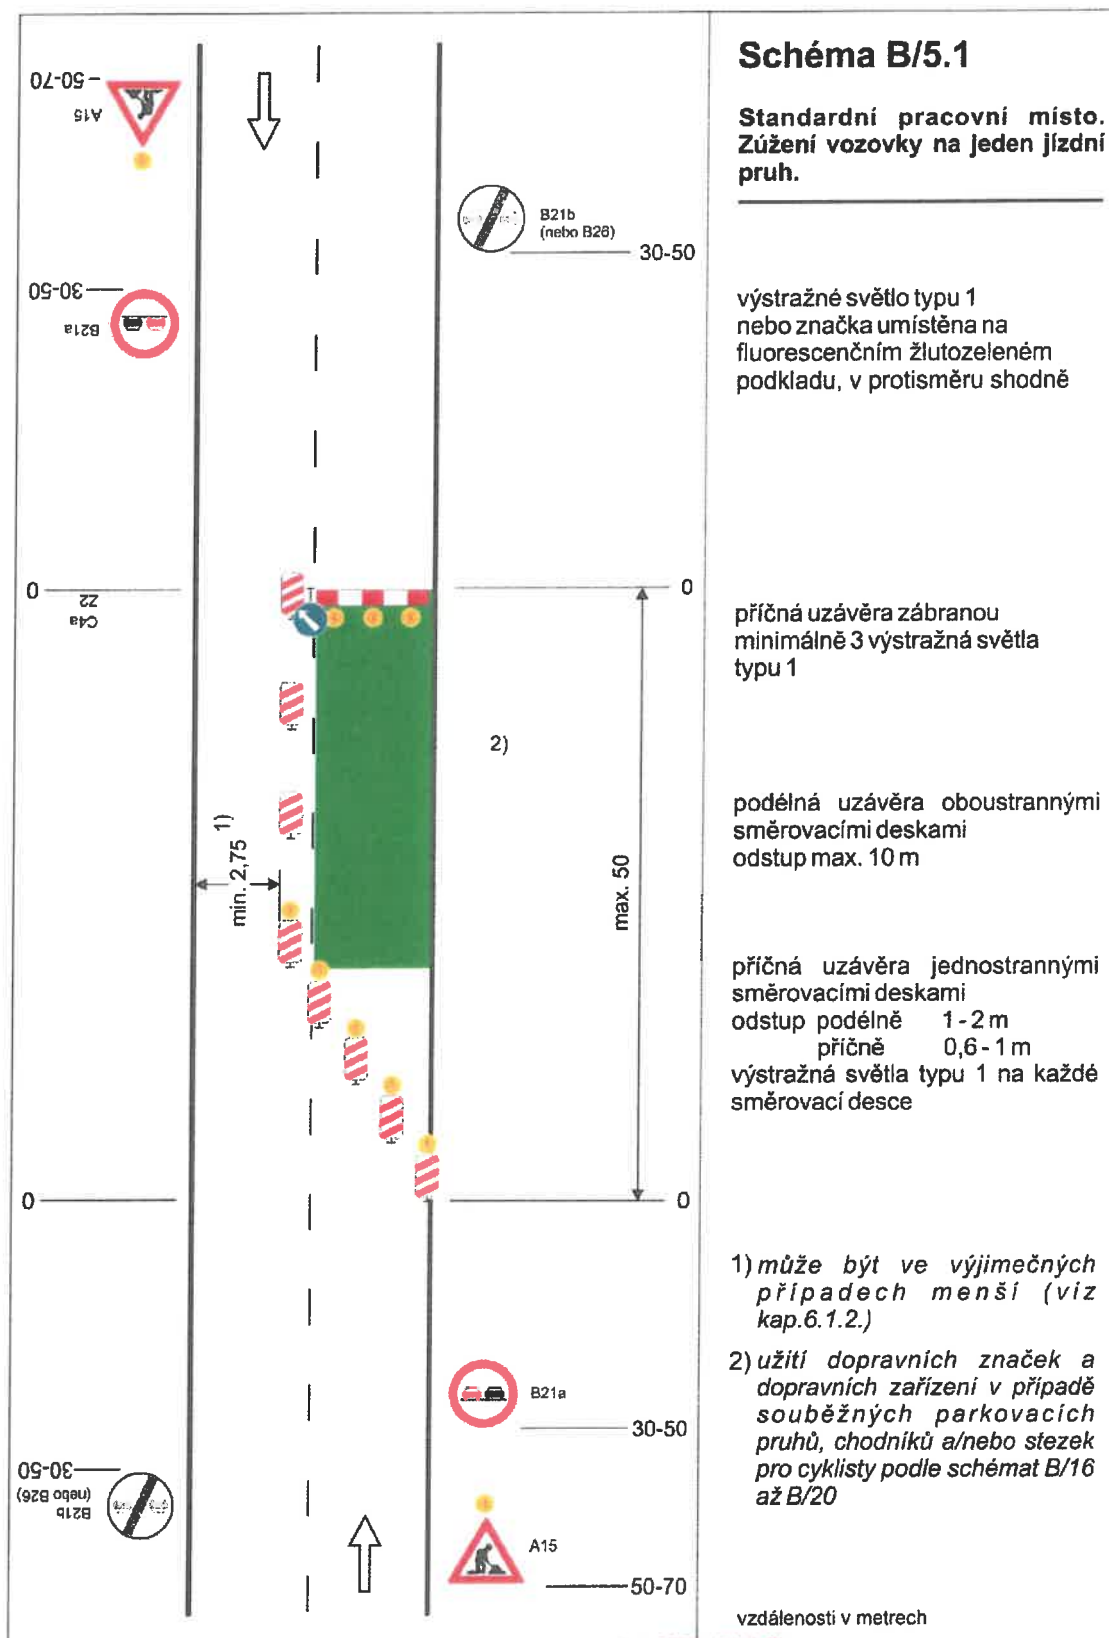




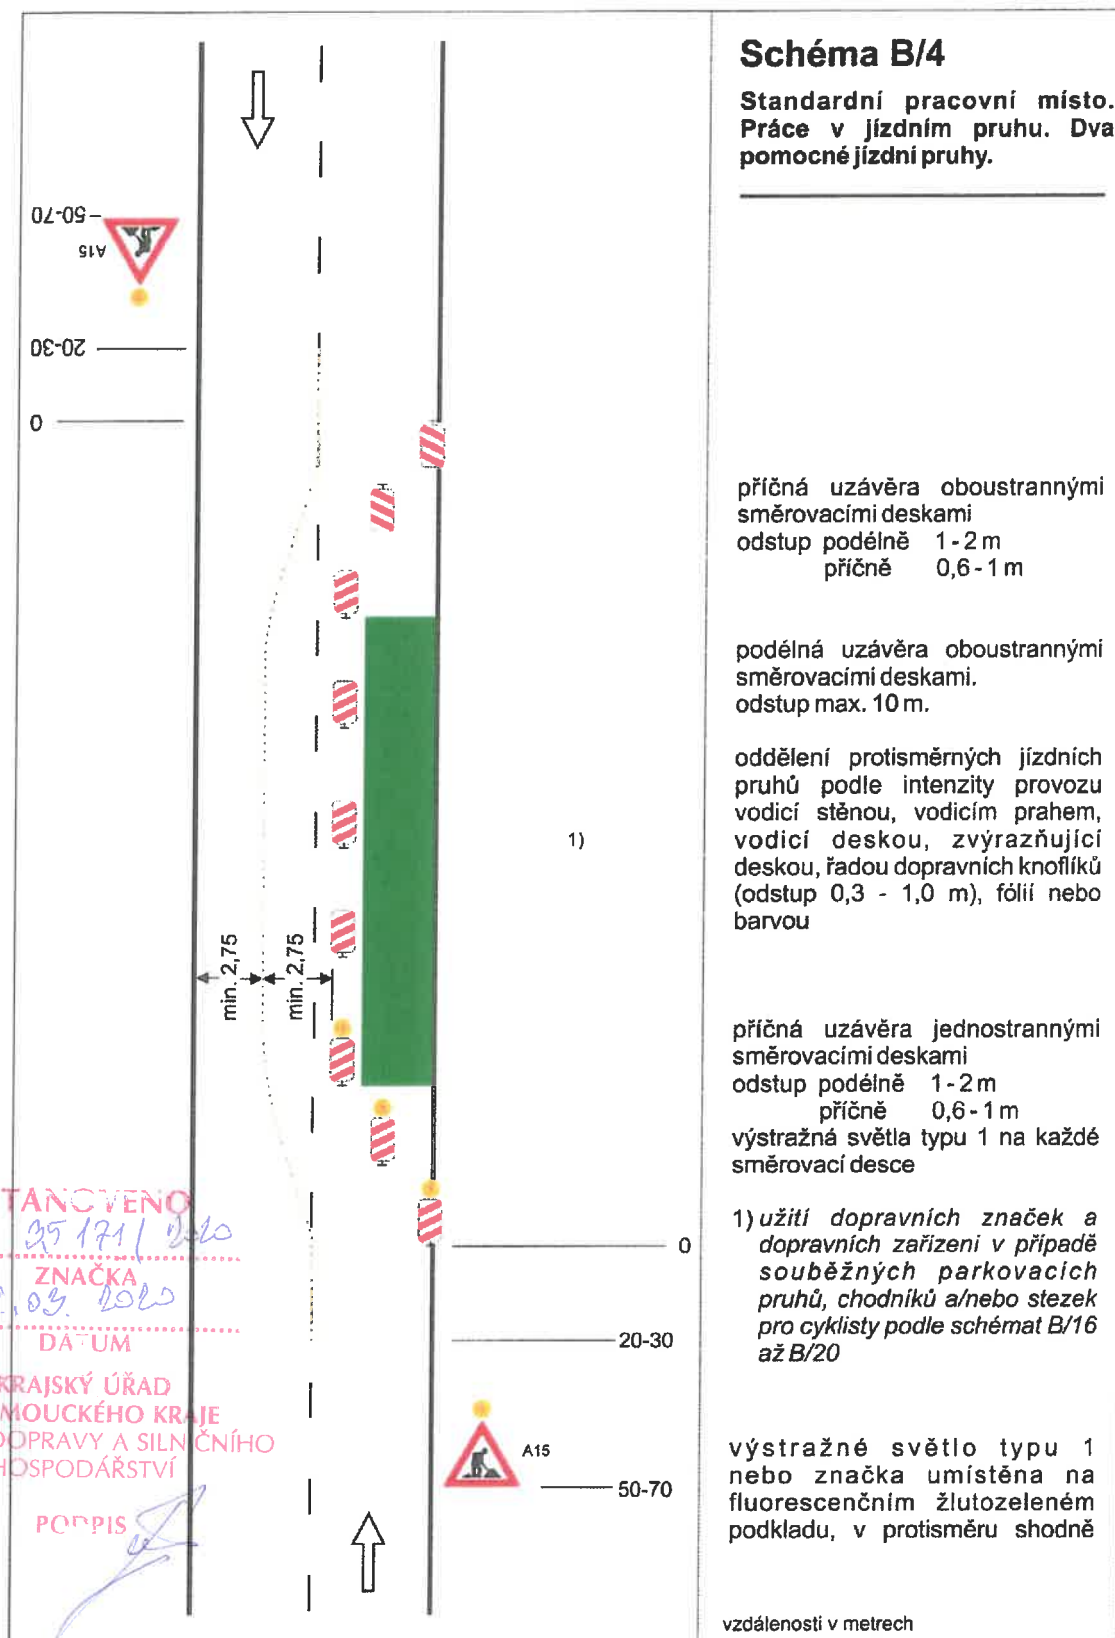



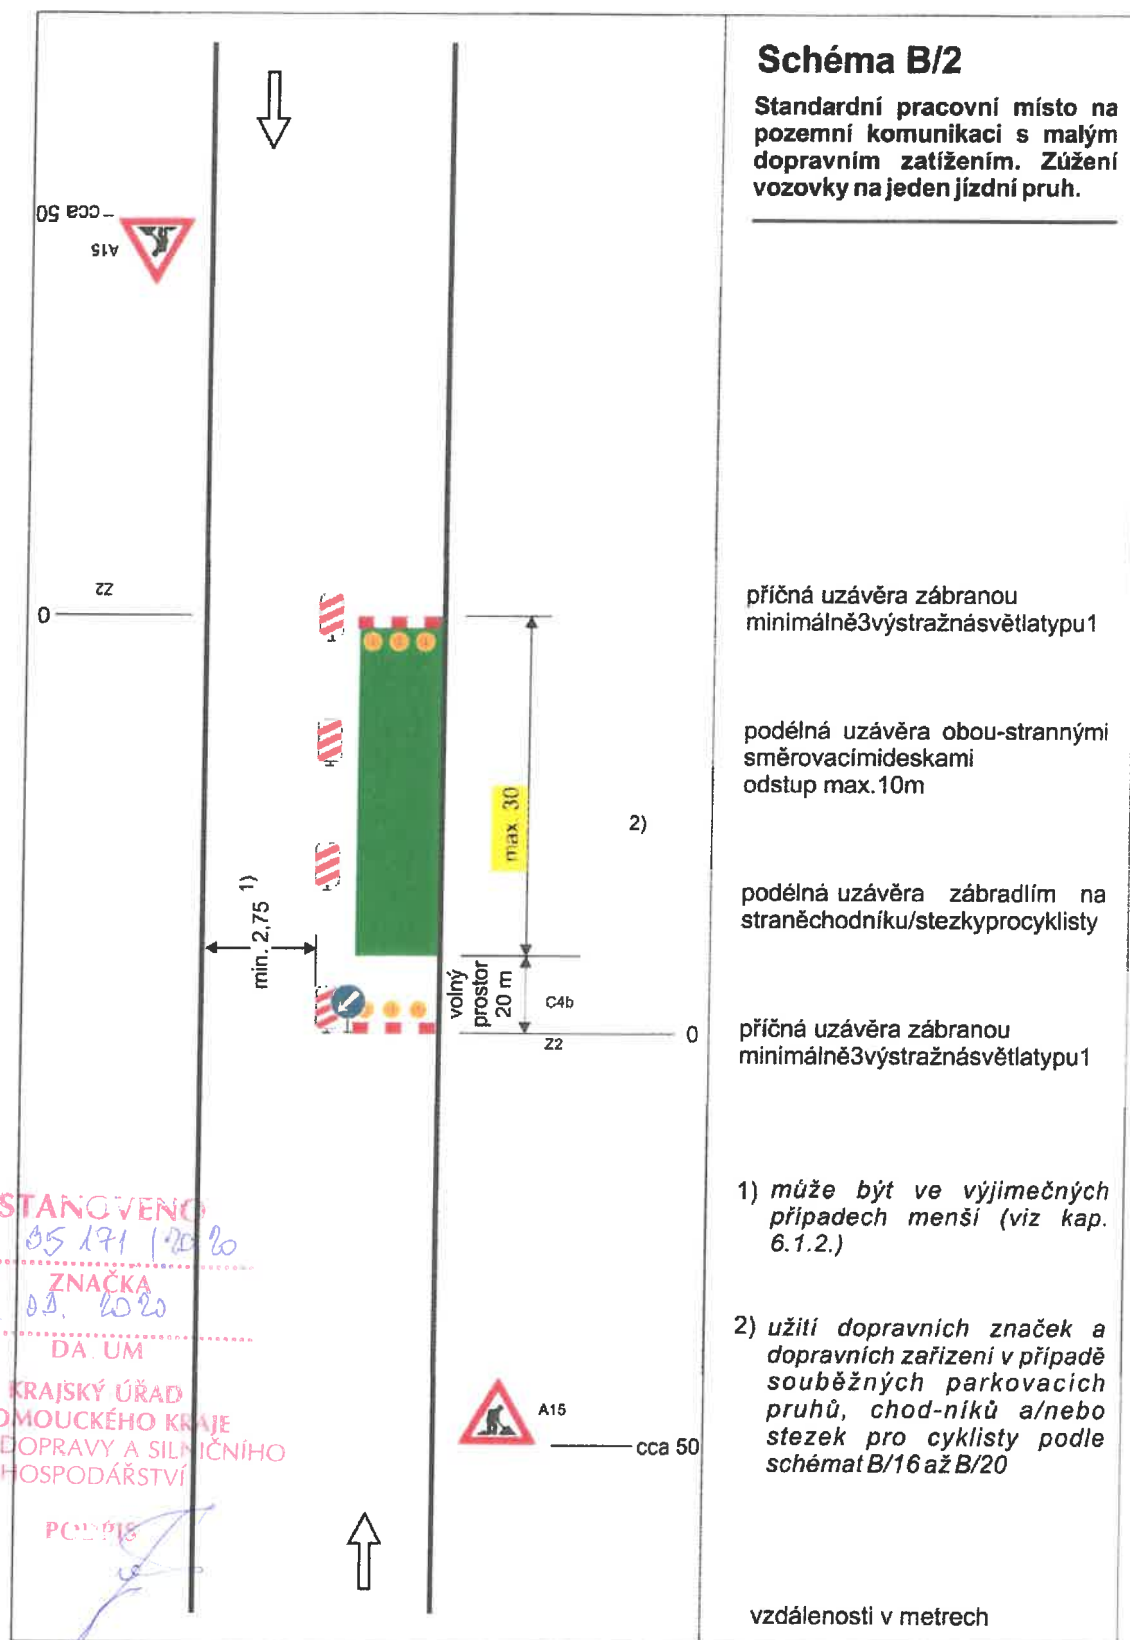

✓

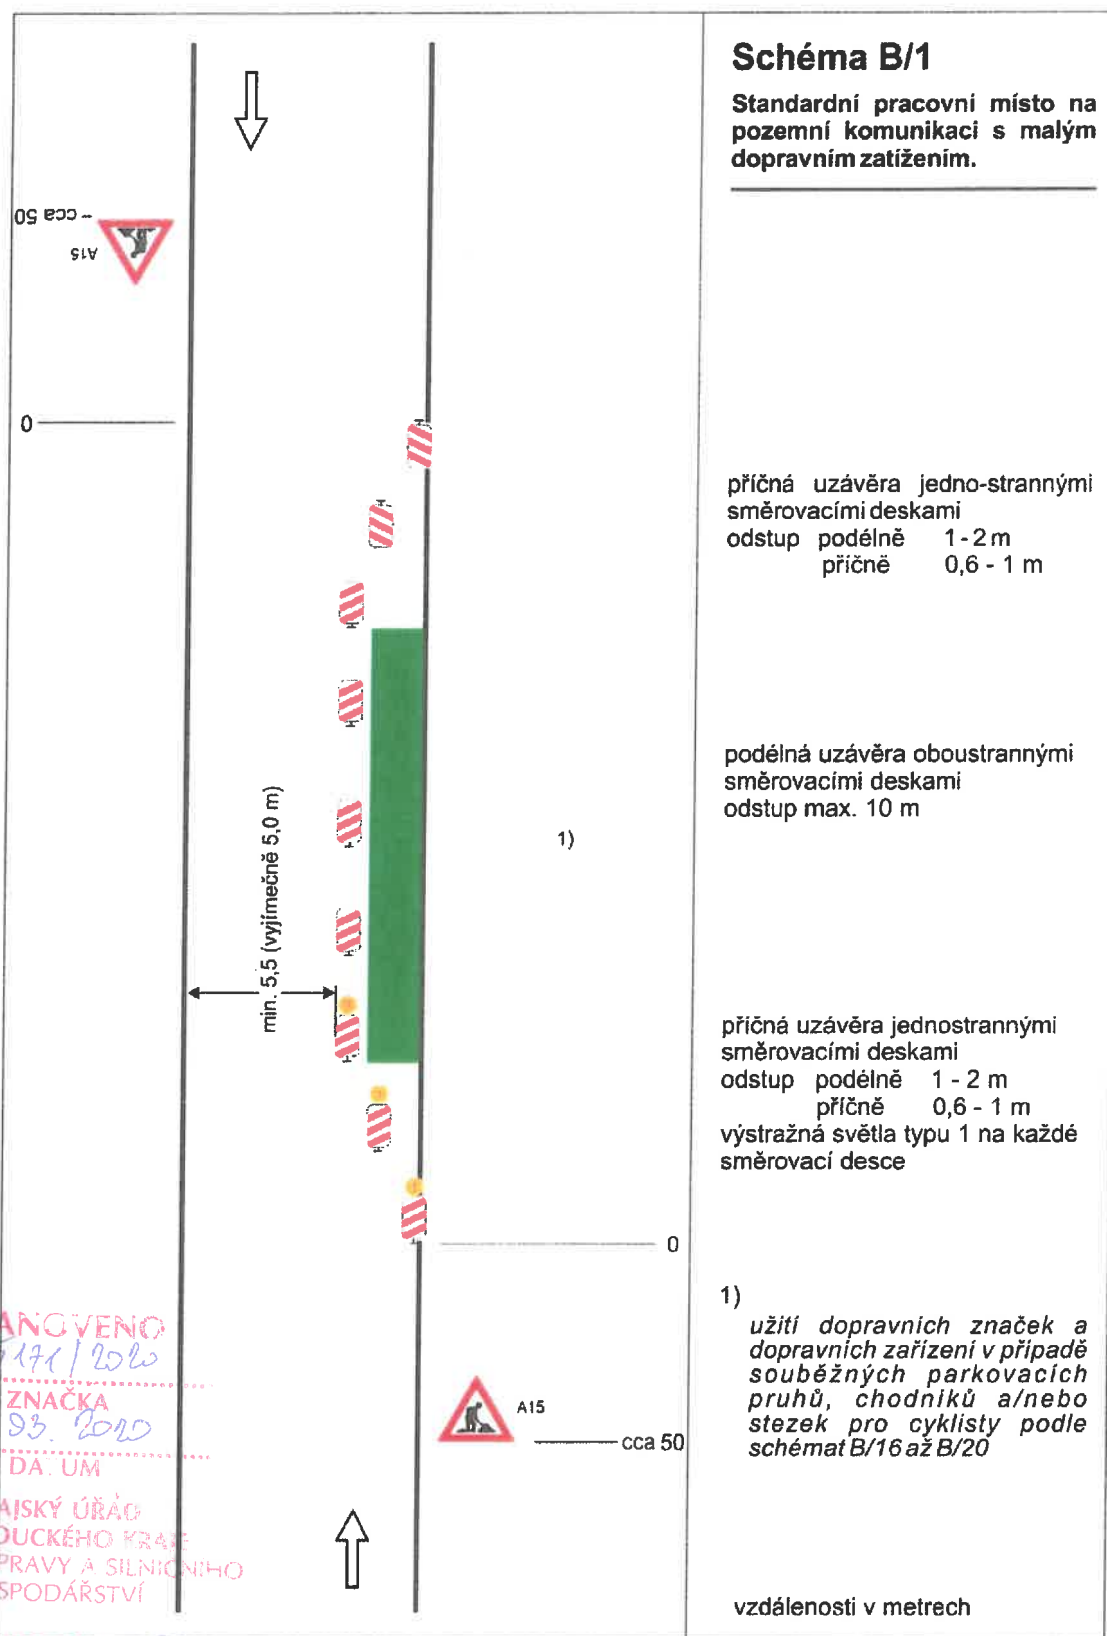

STANOVENO  
WOK 35171/2020  
09.03.2020  
ZNAČKA  
DA: UM  
KRAJSKÝ ÚŘAD  
OLOMOUCKÉHO KRAJE  
ODBOR DOPRAVY A SILNIČNÍHO  
HOSPODÁŘSTVÍ

POČET PIS