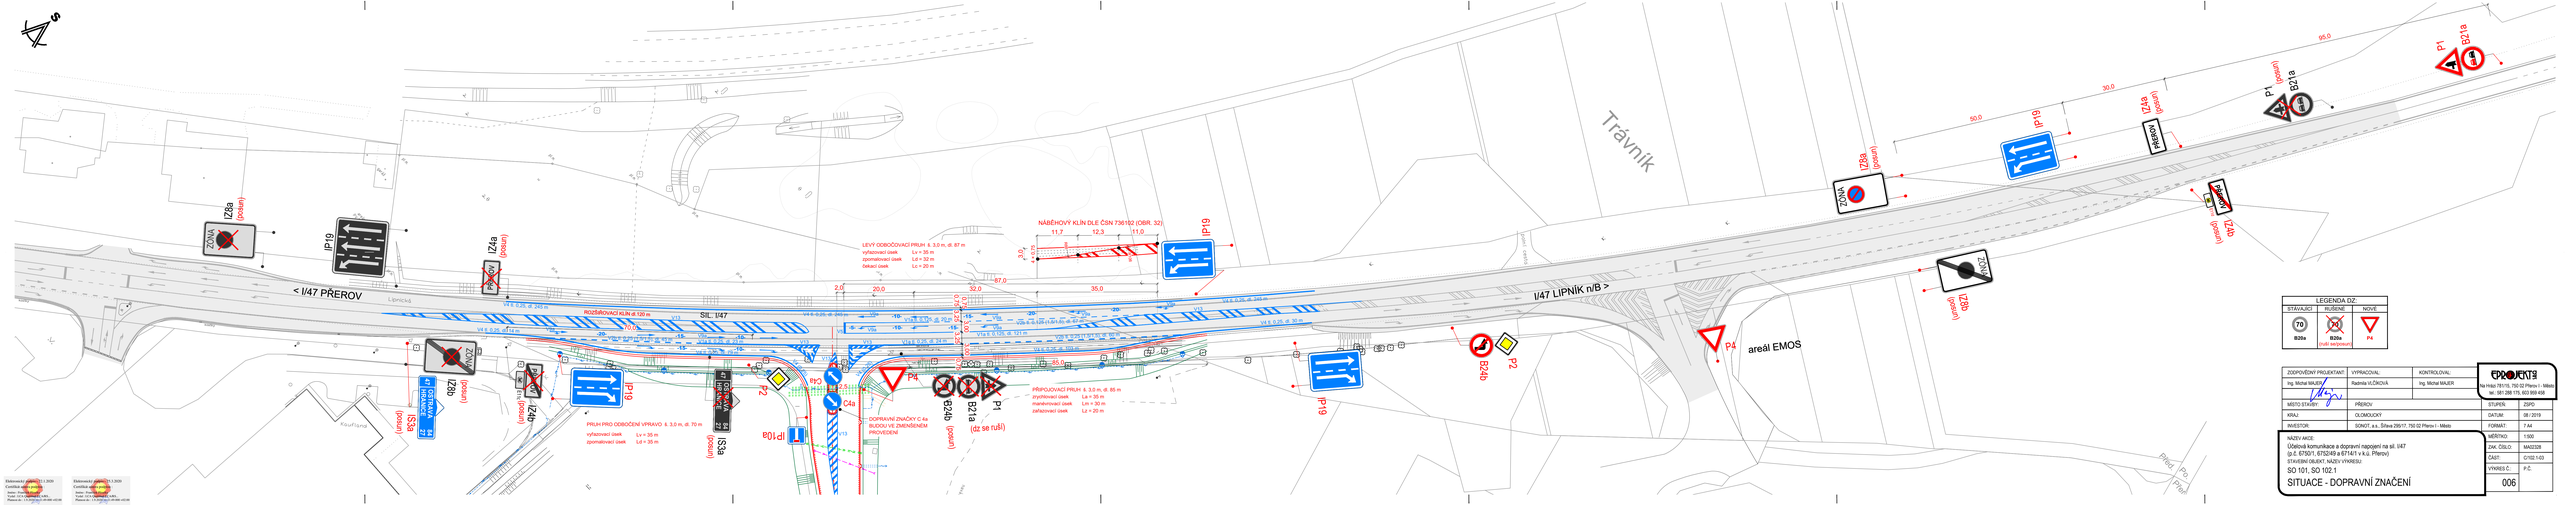

LEGENDA DZ:		
STÁVAJÍCÍ	RUŠENÉ	NOVÉ
70 B20a	70 B20a zruší nejpozději	P4

ZODPOVĚDNÝ PROJEKTANT:	VYPRACOVAL:	KONTROLOVAL:	
Ing. Michal MAJER	Radmila VLČKOVÁ	Ing. Michal MAJER	
MÍSTO STAVBY:	PŘEROV	STUPEŇ:	ZDPO
KRAJ:	OLOMOUCKÝ	DATUM:	08 / 2019
INVESTOR:	SONOT, a.s., Štěrá 259/17, 750 02 Přerov I - Město	FORMÁT:	7 A4
		MĚŘÍTKO:	1:500
NÁZEV AKCE:		ZAK. ČÍSLO:	MA02328
Účelová komunikace a dopravní napojení na sil. I/47 (p.č. 679/21, 679/248 a 671/41 v k.ú. Přerov)		ČÁST:	C102.1-03
STAVEBNÍ OBJEKT, NÁZEV VYKRESU:		v. VYKRES Č.:	P.Č.
SO 101, SO 102.1			006
SITUACE - DOPRAVNÍ ZNAČENÍ			

EPOS PROJEKTY
Na Hrázi 787/15, 750 02 Přerov I - Město
tel.: 581 288 175, 603 869 408