Situace dopravního značení

M 1:250

LEGENDA:

- STÁVAJÍCÍ KOMUNIKACE
- NOVĚ NAVRHOVANÉ KOMUNIKACE
- STÁVAJÍCÍ SVISLÉ DOPRAVNÍ ZNAČENÍ
- RUŠENÉ SVISLÉ DOPRAVNÍ ZNAČENÍ
- NAVRŽENÉ NOVÉ SVISLÉ DOPRAVNÍ ZNAČENÍ
- NAVRŽENÉ NOVÉ VODOROVNÉ DOPRAVNÍ ZNAČENÍ
- VŠESMĚROVÁ RETROREFLEXNÍ ZNAČKOVACÍ OKA OSAZENÁ DO OBRUBNÍKŮ VE VZÁJEMNÝCH VZDÁLENOSTECH 1,00m V ROVNÝCH ÚSECÍCH, V ČELECH DOPRAVNÍHO OSTRŮVKU PO 0,50m
- SLOUPY VEŘEJNÉHO OSVĚTLENÍ

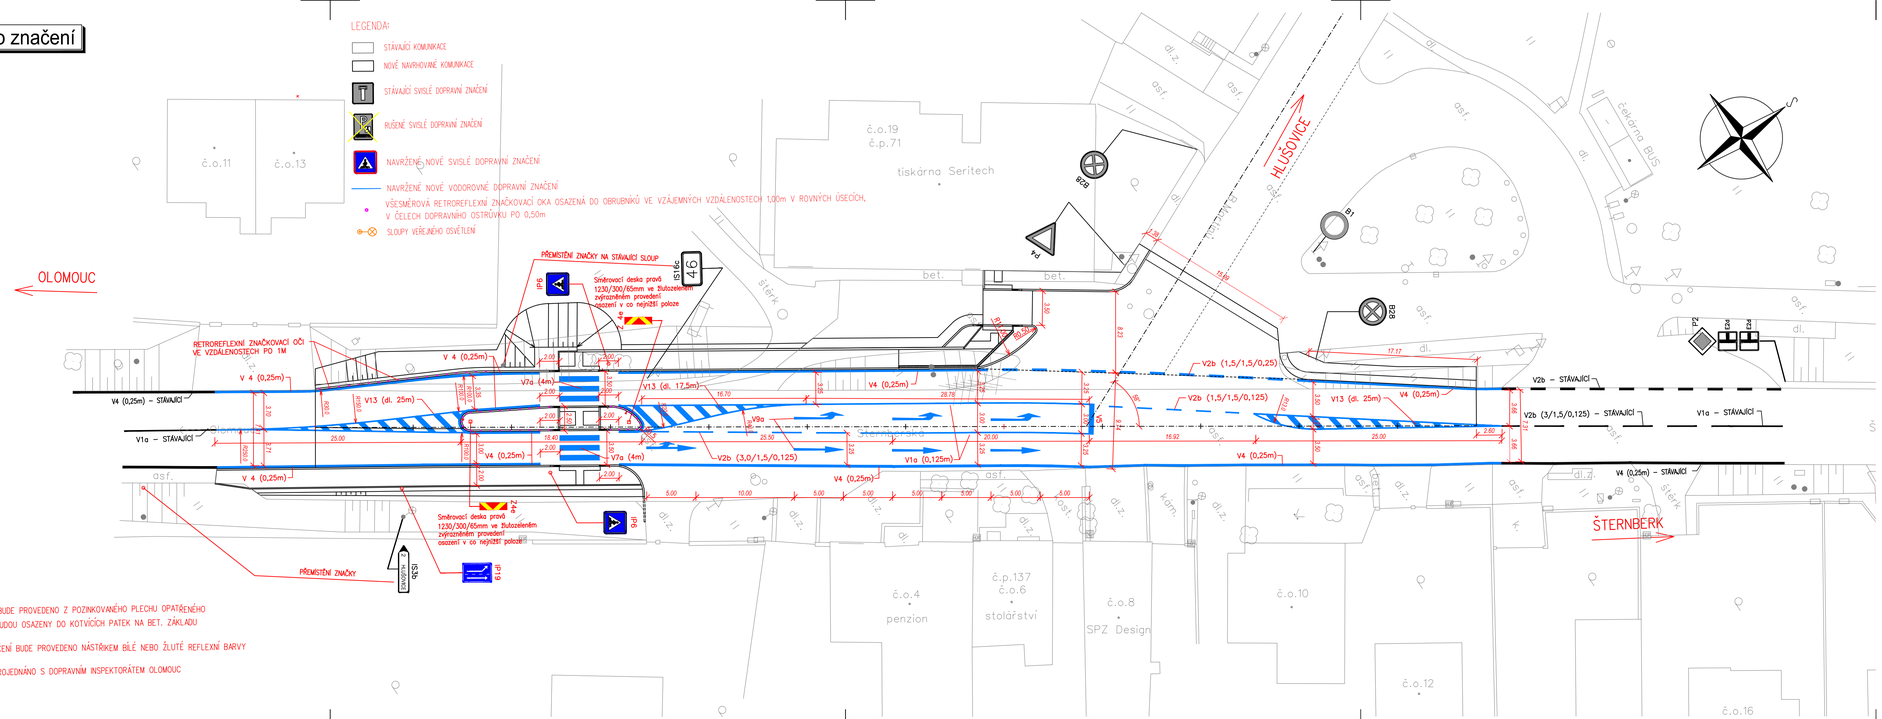

POZNÁMKA:

SVISLÉ DOPRAVNÍ ZNAČENÍ BUDE PROVEDENO Z POZINKOVANÉHO PLECHU OPATŘENÉHO REFLEXNÍ FÓLIÍ, SLOUPKY BUDOU OSAZENY DO KOTVÍCÍCH PATEK NA BET. ZÁKLADU

VODOROVNÉ DOPRAVNÍ ZNAČENÍ BUDE PROVEDENO NÁSTŘIKEM BÍLÉ NEBO ŽLUTÉ REFLEXNÍ BARVY

DOPRAVNÍ ZNAČENÍ BYLO PROJEDNÁNO S DOPRAVNÍM INSPEKTORÁTEM OLOMOUC

Elektronický podpis z 6.2020
Certifikát nejsou podepsán
Jméno: Ing. Pavel Gurán
Vydal: I.CA Qualified CA/RS
Platnost do: 1.9.2020 12:11:49 +02:00

STANOVENO
KUOK 60908/2020
KRAJSKÝ ÚŘAD OLOMOUCKÉHO KRAJE
ODBOR DOPRAVY A SILNIČNÍHO HOSPODÁŘSTVÍ

REVIZE Č.	DATUM	ZMĚNA	ČÍSLO SOUPRAVY:

MORAVIA CONSULT Olomouc a.s.
LEGIONÁŘSKÁ 1085/8 , 779 00 Olomouc
tel.: +420 585 570 444
fax: +420 585 570 412
e-mail: moravia@moravia.cz
http://www.moravia.cz

OBJEDNATEL	Statutární město Olomouc Horní náměstí 583, 779 11 Olomouc, číslo SOD OI-PR/SOD/001451/2015/boh	
HLAVNÍ INŽENÝR PROJEKTU	ING. RADIM ČECH	G. ŘEDITEL MORAVIA CONSULT Olomouc a.s. ING. VÁCLAV KRATOCHVÍL
ODPOVĚDNÝ PROJ. OBJ., PS	NAVRHL, VYPRACOVAL	KONTROLOVAL
ING. PAVEL GURÁŇ	ING. PAVEL GURÁŇ	ING. ONDŘEJ POKORNÝ
KRAJ: OLOMOUCKÝ	POVĚŘENÝ OÚ: OLOMOUC	OBEC: OLOMOUC
Týneček - přechod pro pěší	ZAK. ČÍSLO MCO	15 - 045 - 233- PS
	ÚČEL	DPS
	DATUM	BŘEZEN 2020
	FORMÁT	5 x A4
	MĚŘÍTKO	1:250
Situace dopravního značení	ČÁST A	POŘ.Č. 6