




Schema - frézování vozovky

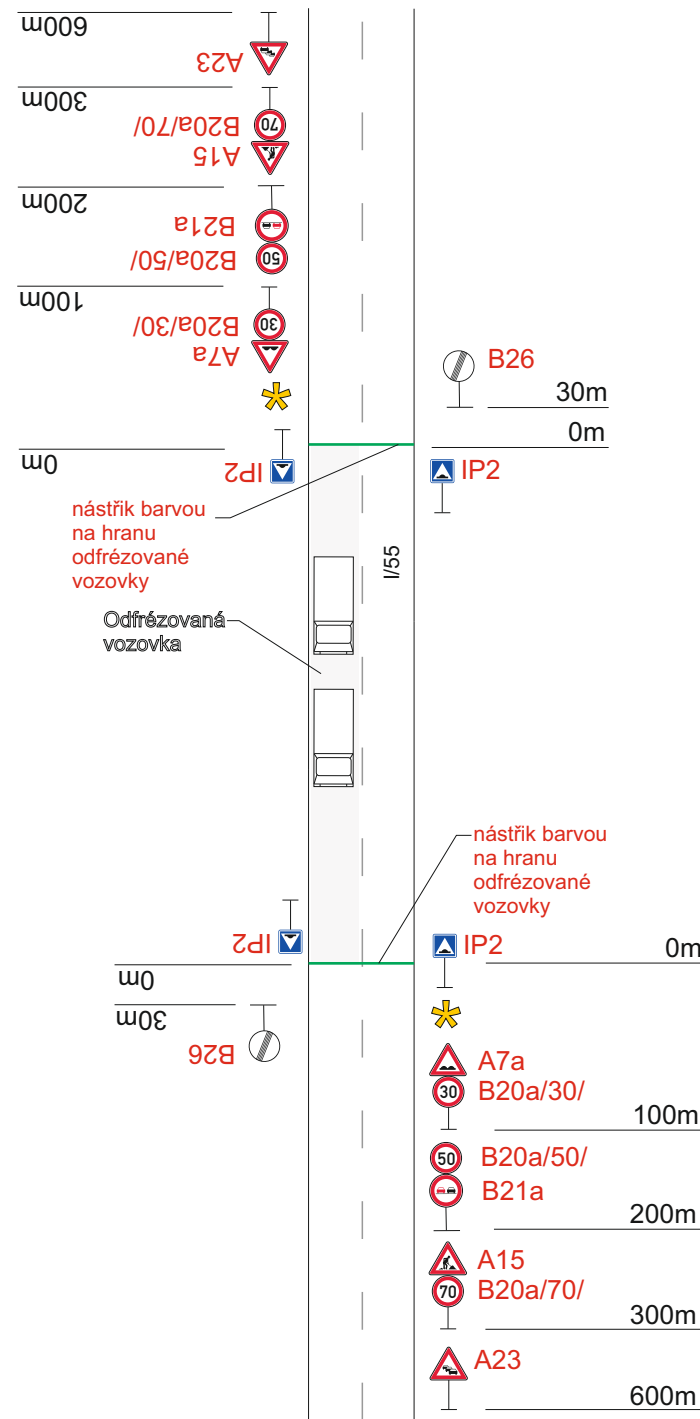

✳ Provoz bude řízen pracovníky stavby.

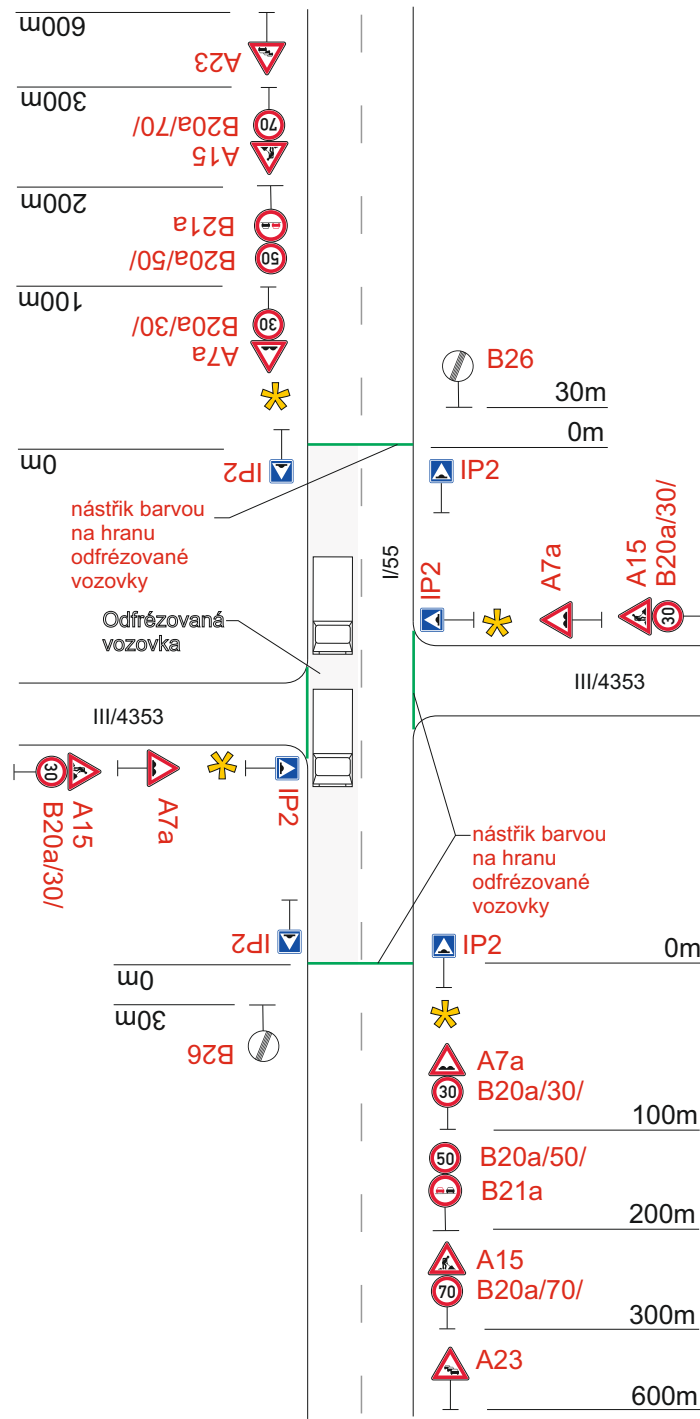


✳ Provoz bude řízen pracovníky stavby.

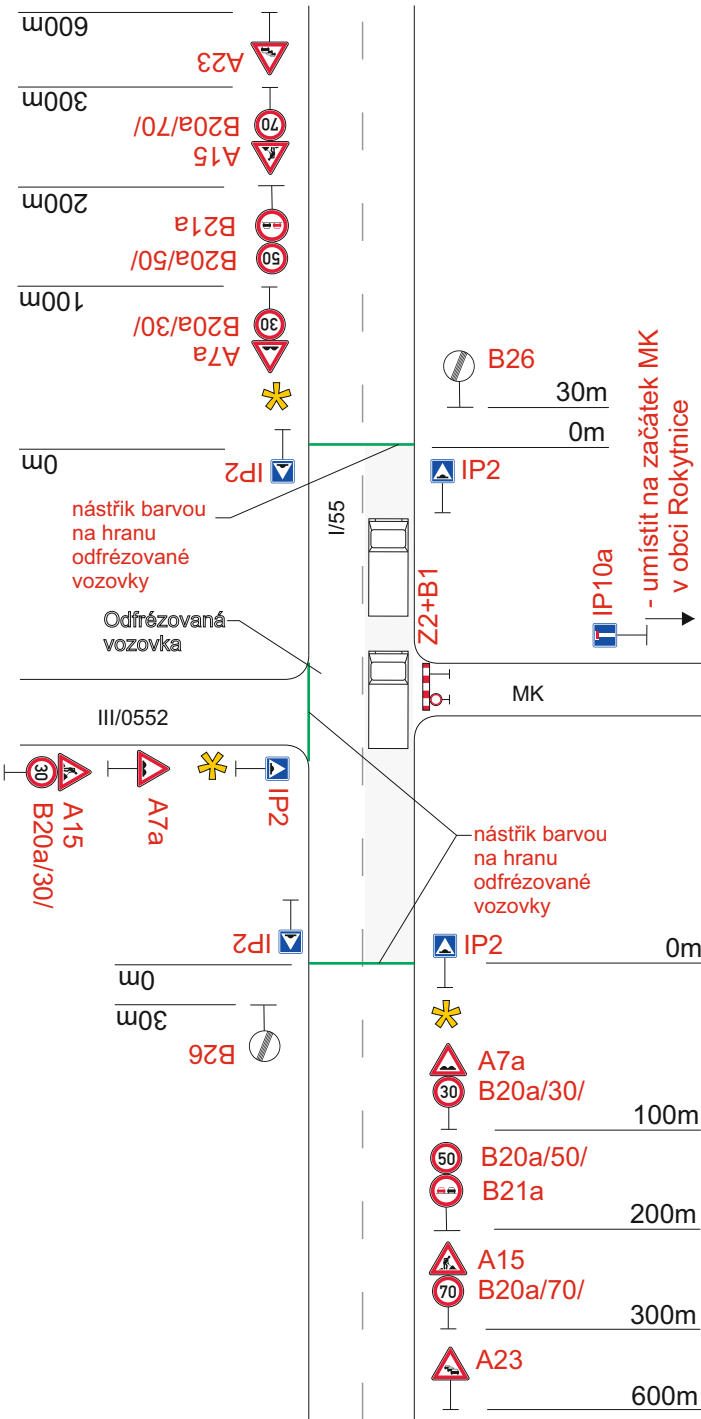


✳ Provoz bude řízen pracovníky stavby.

Schema - pokládka asfaltu + dokončovací práce

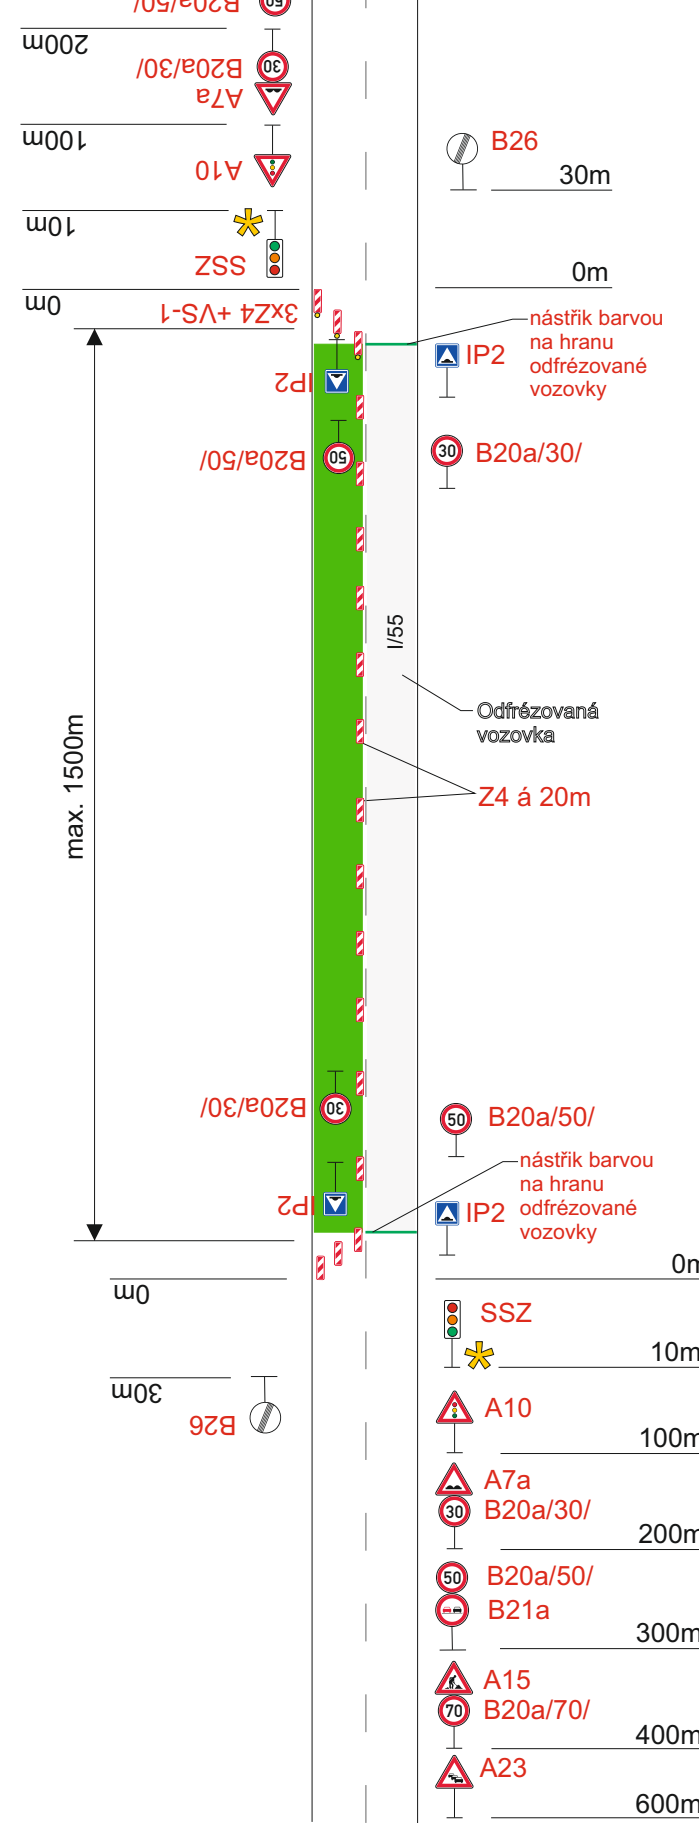

✳ Provoz bude během pracovní doby řízen pracovníky stavby.

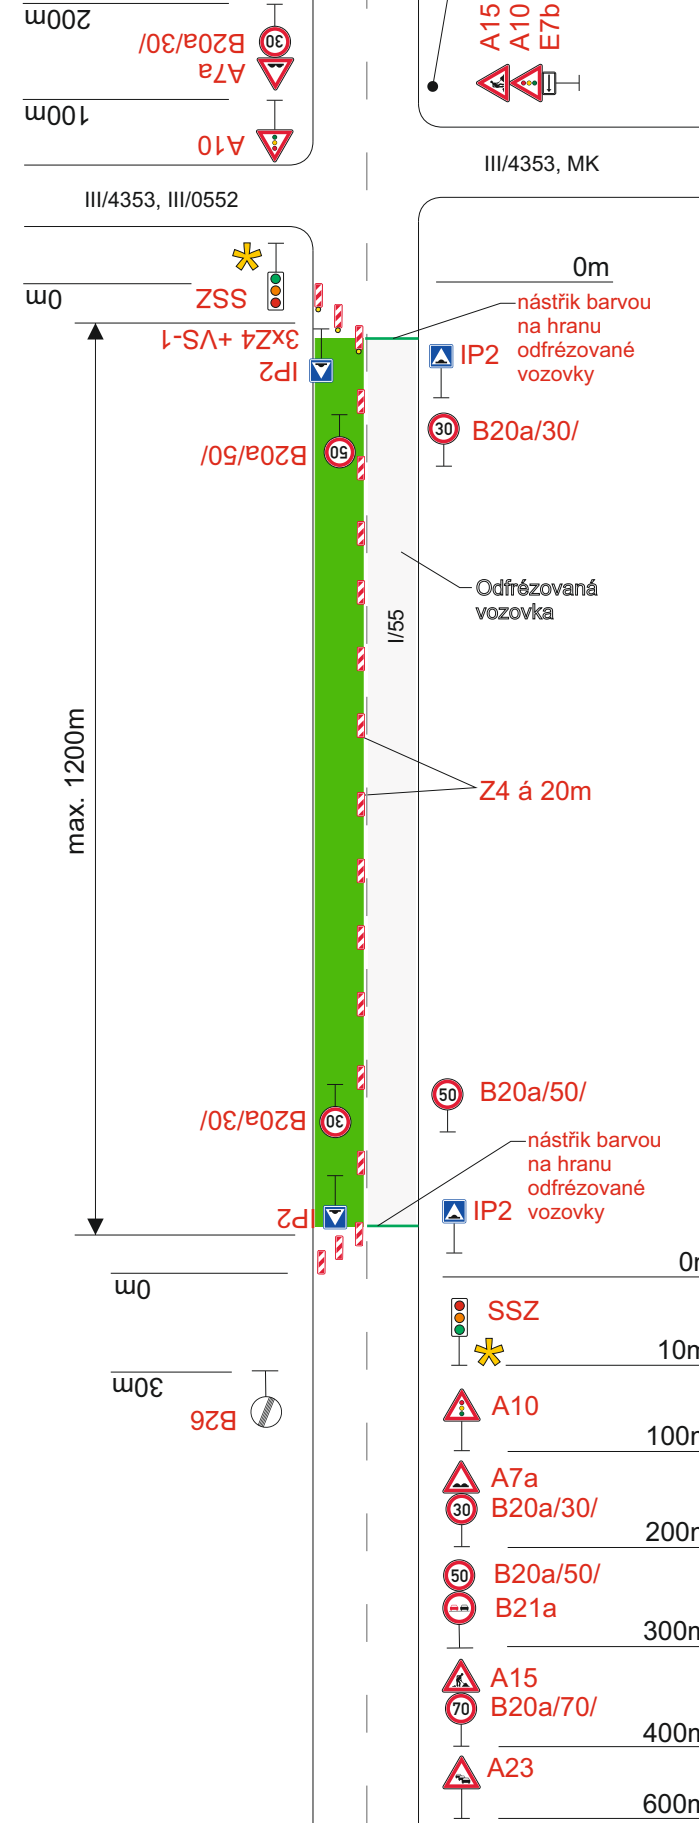

Poznámka:

Tloušťka vyfrézované vozovky - 50 mm.

Signální plán:

Délka úseku: s = 1500 m

Rychlost: v = 50 km/h

Zelená: t = 90 s

Vypracoval:
Ing. Jiří Bluma

Datum:
8.6.2020

I/55 Olomouc - Grygov -
- Krčmaň

1. frézování, pokládka, dokončovací práce
Částečná uzavírka silnice I/55

Přechodné dopravní značení

SEKNE
SEKNE, spol. s r.o.
Hamerská 12, 772 00 Olomouc
DIČ: CZ62363701
tel./fax: 585 311 867

