Situace

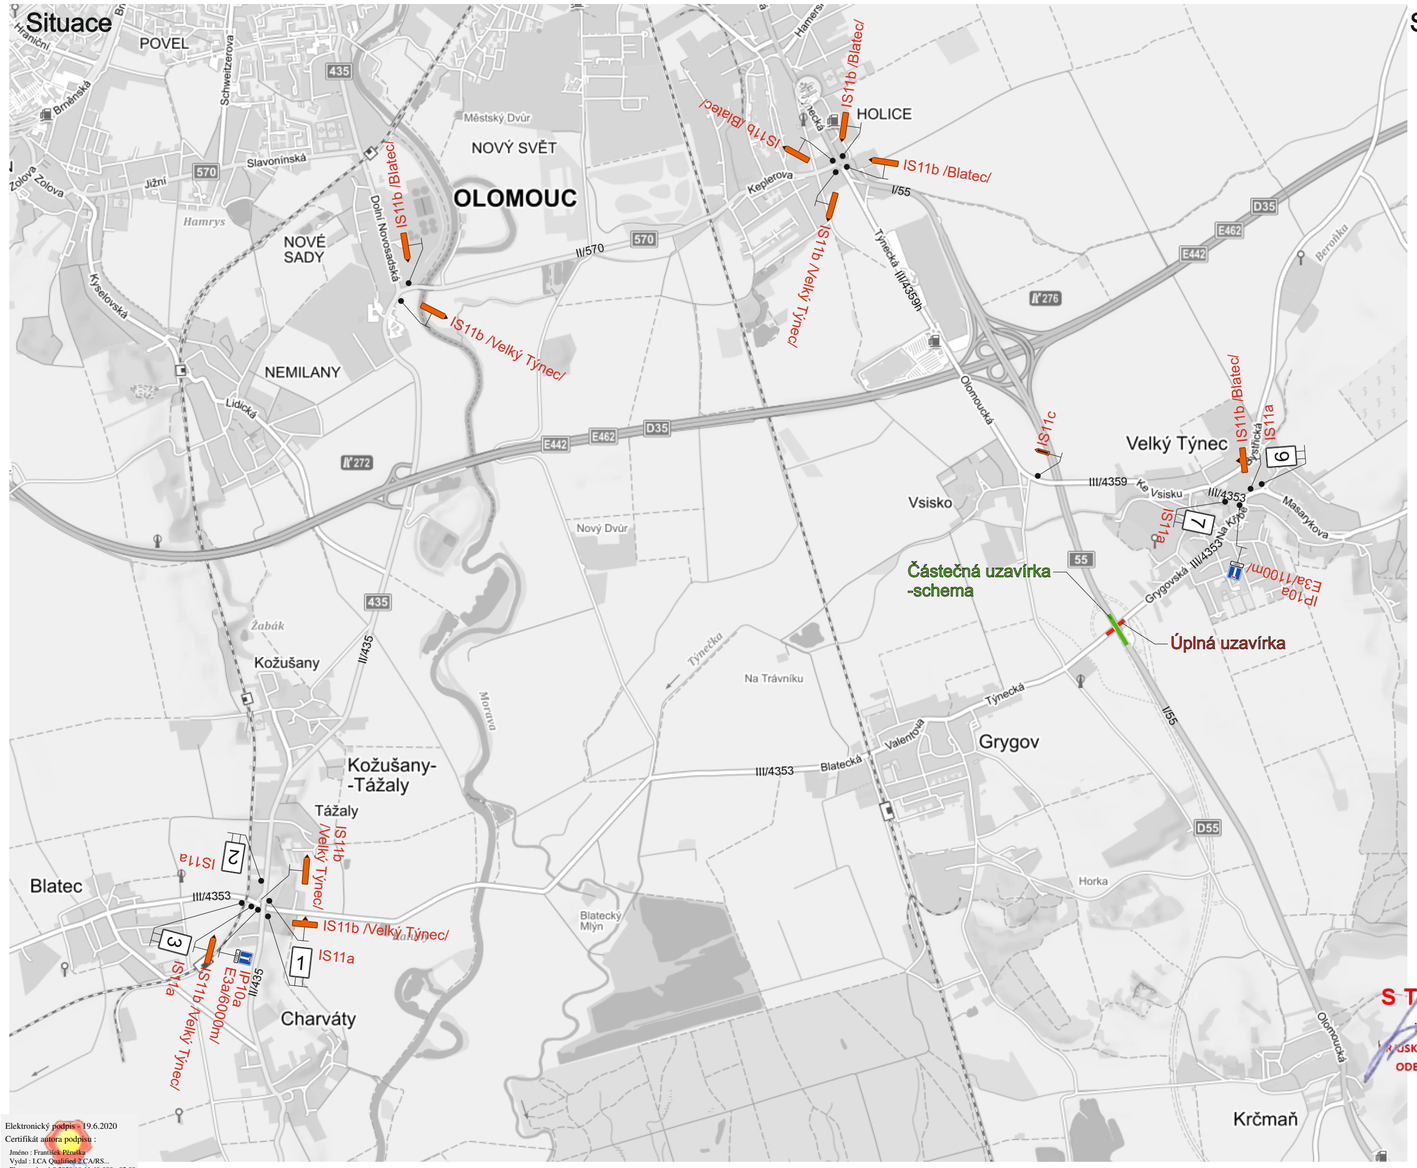

Elektronický podpis - 19.6.2020
Certifikát autora podpisu :
Jméno : František Pěnička
Vydal : I.CA Qualified 2 CA/RS...
Platnost do : 1.9.2020 10:11:49-000 +02:00

Schema

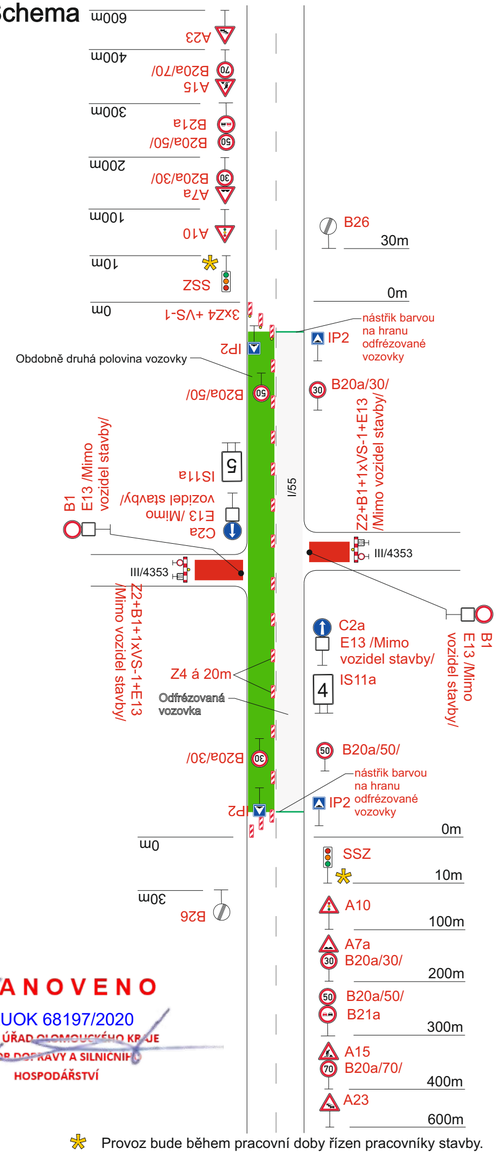

Provoz bude během pracovní doby řízen pracovníky stavby.

STANOVENO
KUOK 68197/2020
KRAJSKÝ ÚŘAD OLOMOUCKÉHO KRAJE
ODBOR DOPRAVY A SILNIČNÍHO HOSPODÁŘSTVÍ

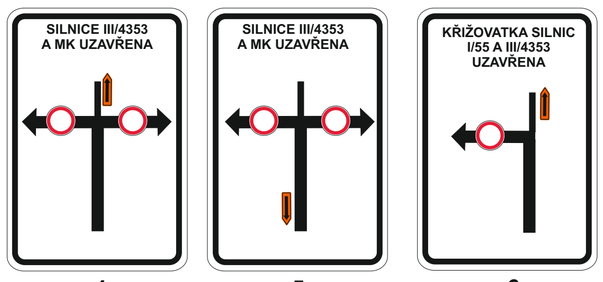

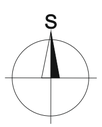

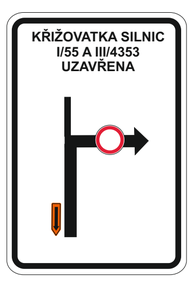

Poznámka:
Tloušťka vyfrézované vozovky - 50 mm.

Signální plán:

Délka úseku:	s = 1500 m
Rychlost:	v = 50 km/h
Zelená:	t = 90 s

Vypracoval: Ing. Jiří Bluma	Datum: 8.6.2020
I/55 Olomouc - Grygov - - Krčmaň 2. pokládka v křižovatce I/55 a III/4353 Částečná uzavírka silnice I/55 a úplná III/4353	
Přechodné dopravní značení	

SEKNE
SEKNE, spol. s r.o.
Hamerská 12, 772 00 Olomouc
DIČ: CZ62363701
tel./fax: 585 311 867