


Místní úprava dopravního značení sil. I/35 ul. Lipenská a MK ul. Hamerská

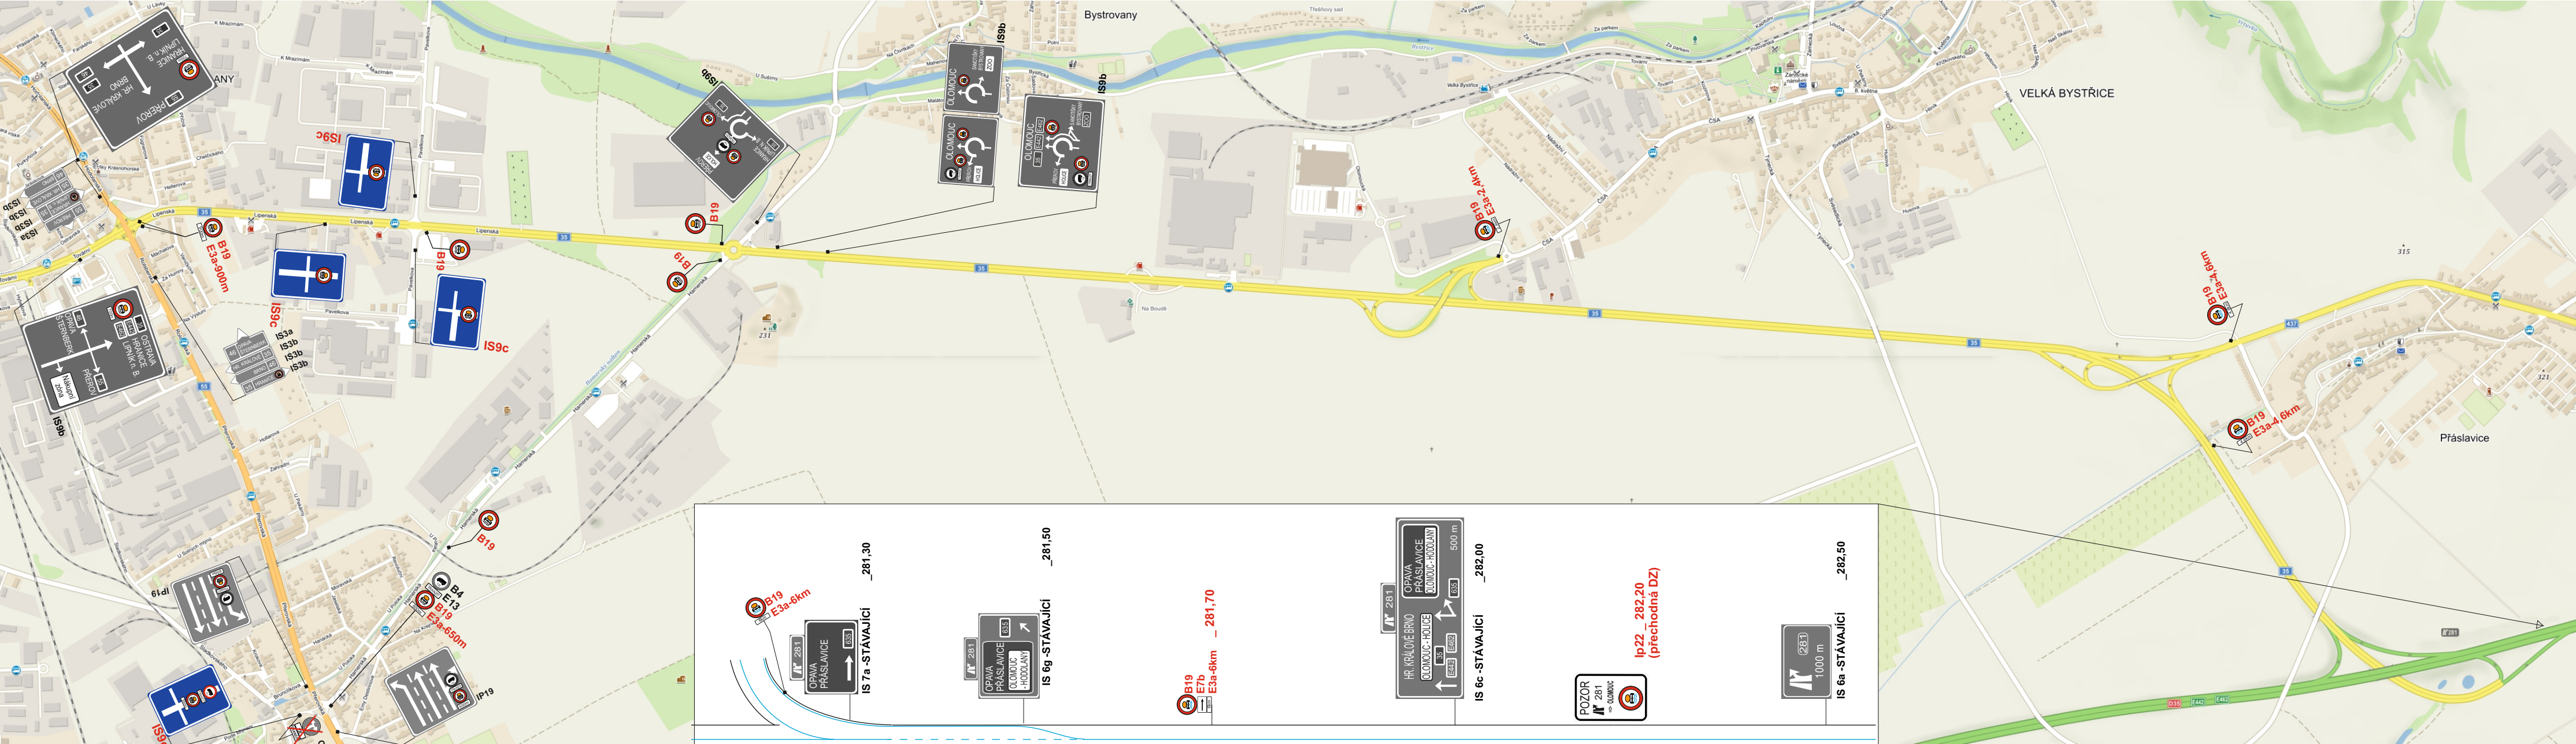

STANOVENO
KÚOK 85651/2020
KRAJSKÝ ÚŘAD OLOMOUCKÉHO KRAJE
ODBOR DOPRAVY A SILNIČNÍHO
HOSPODÁŘSTVÍ

Vypracoval: Veiser Lukáš
Datum: 20.5.2020
Místní úprava dopravního značení
sil. I/35 ul. Lipenská a MK ul. Hamerská

VOBODA
Adresa provozovny: Pavelkova 2
Olomouc 772 00