
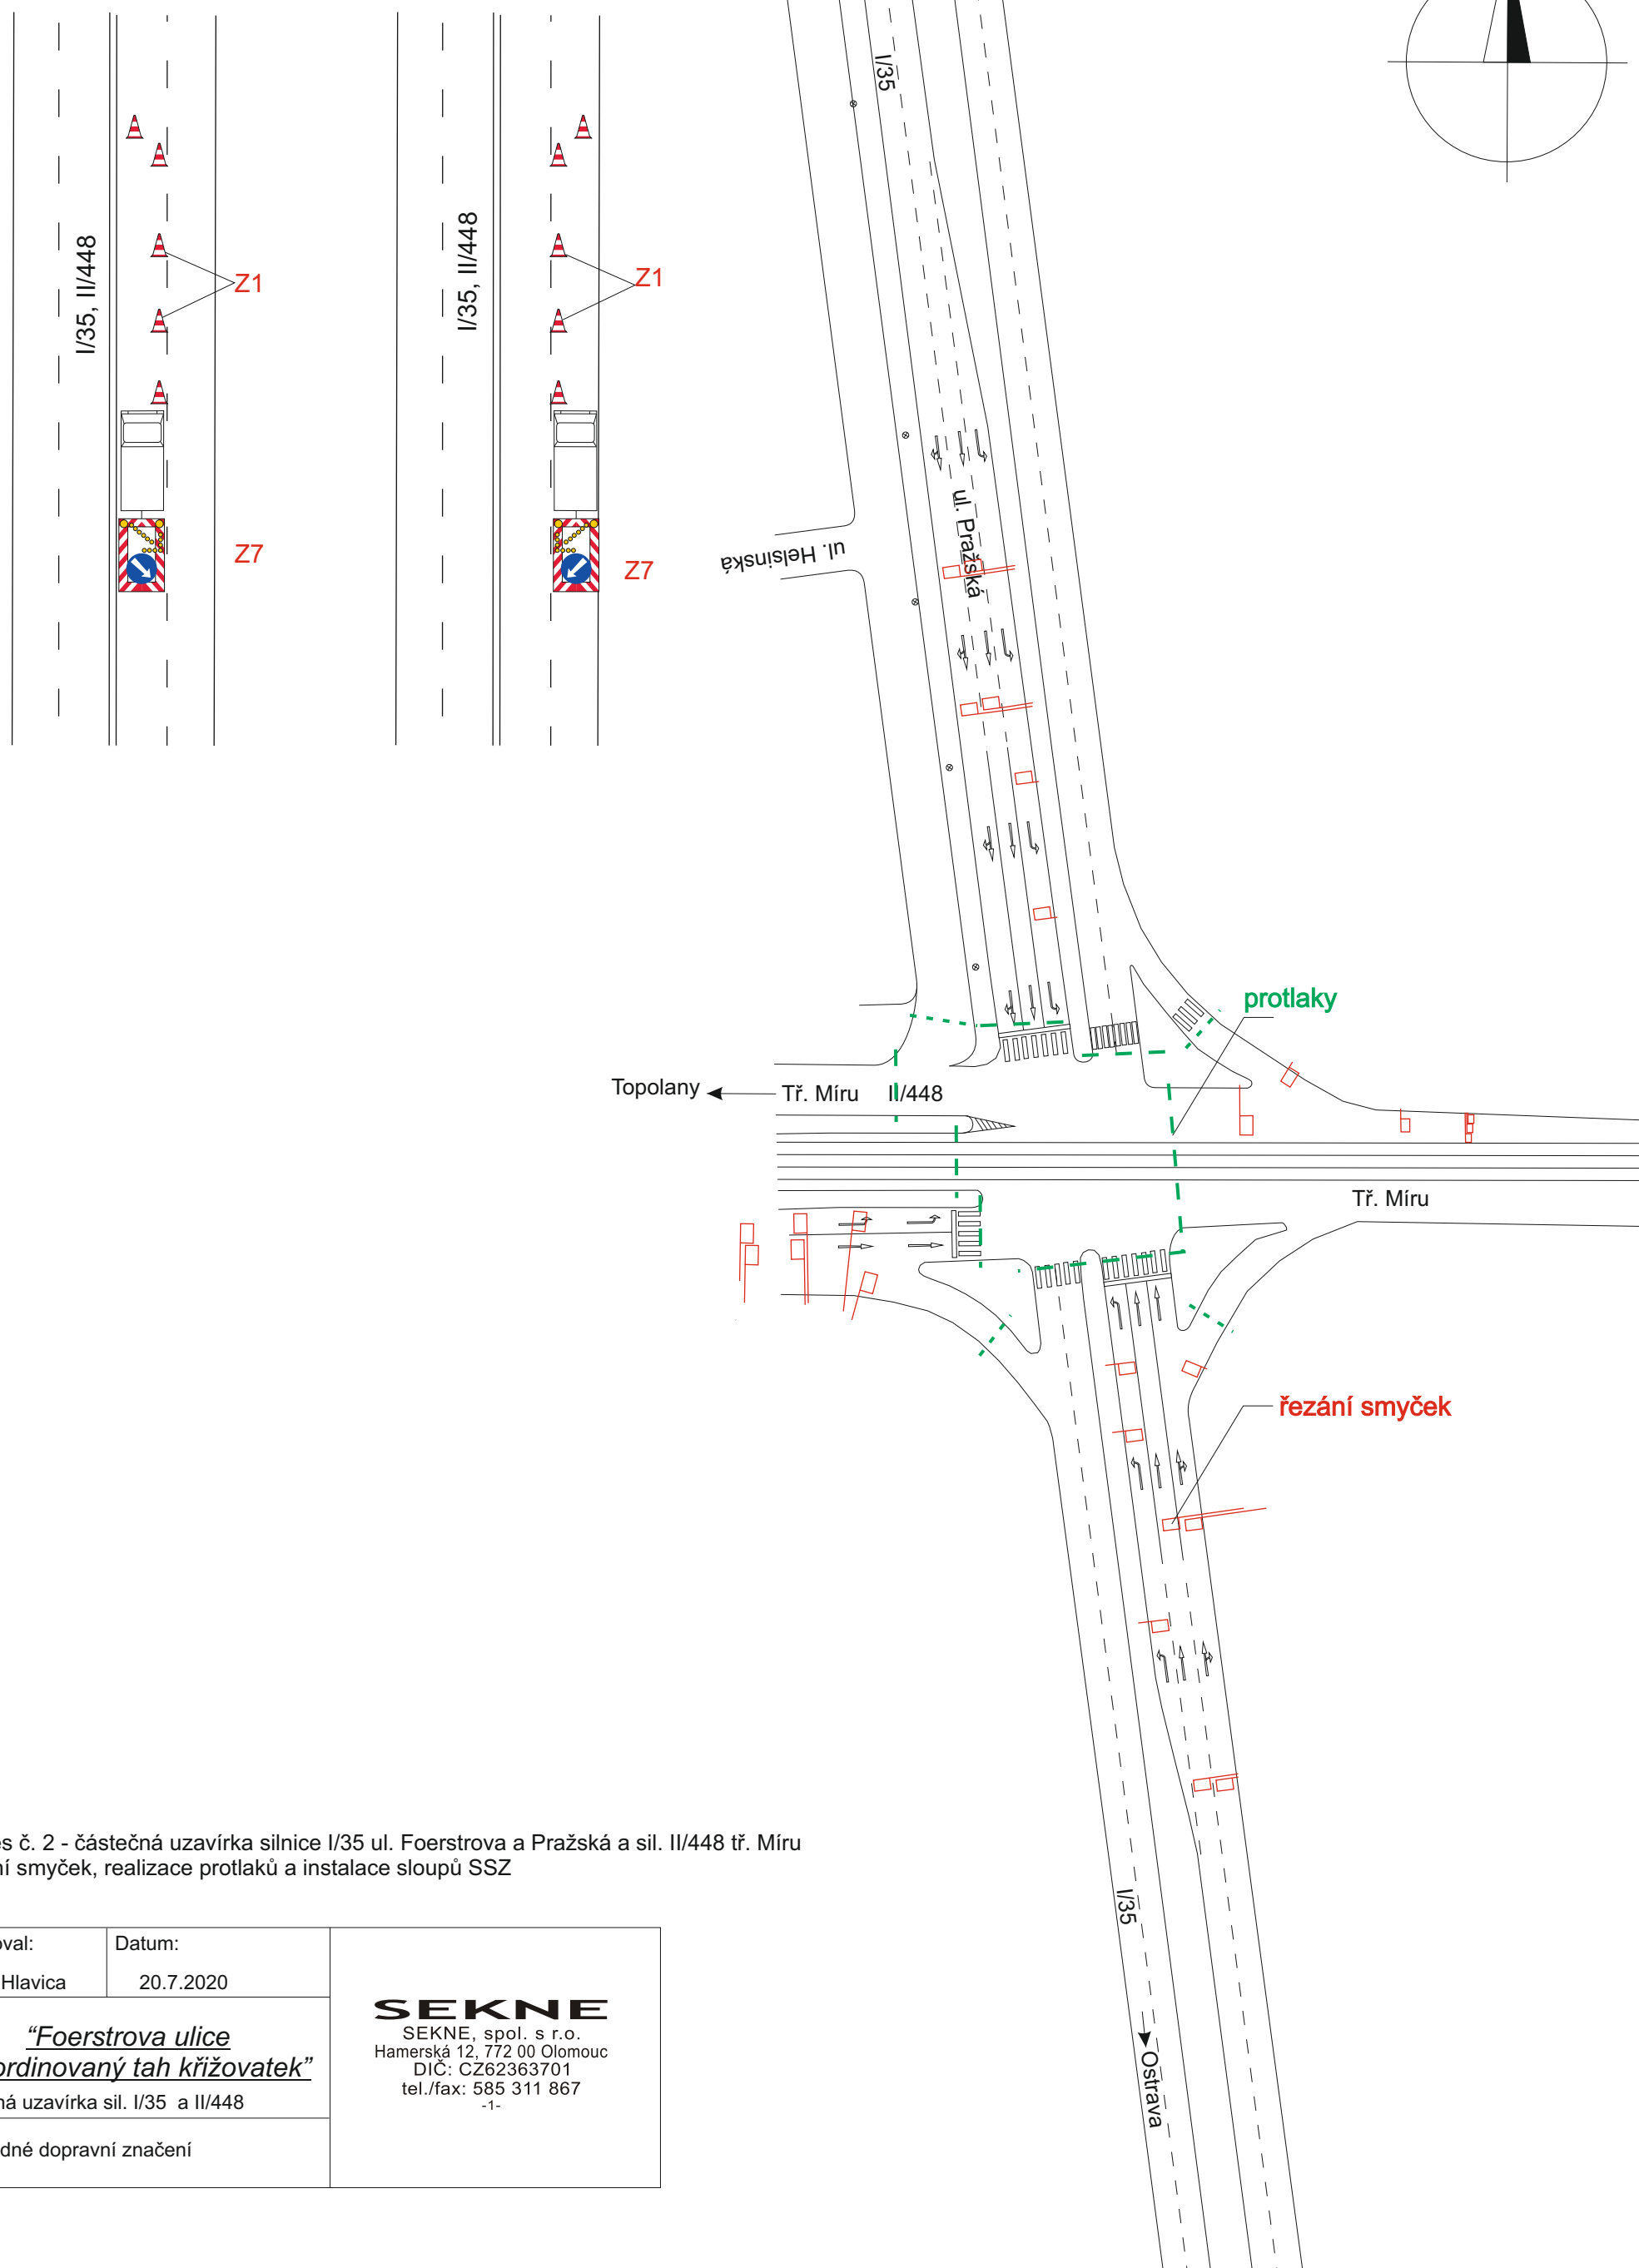


Schema - částečná uzavírka

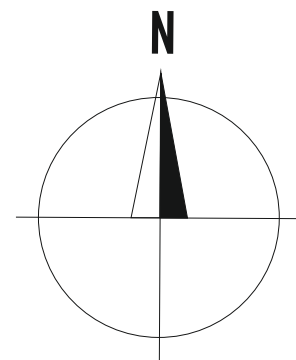

výkres č. 2 - částečná uzavírka silnice I/35 ul. Foerstrova a Pražská a sil. II/448 tř. Míru
řezání smyček, realizace protlaků a instalace sloupů SSZ

Vypracoval:	Datum:
Radim Hlavica	20.7.2020
<p><u><i>“Foerstrova ulice</i></u> <u><i>- koordinovaný tah křížovatek”</i></u></p> <p>částecná uzavírka sil. I/35 a II/448</p>	
Přechodné dopravní značení	

SEKNE
SEKNE, spol. s r.o.
Hamerská 12, 772 00 Olomouc
DIČ: CZ62363701
tel./fax: 585 311 867
-1-