


pro razítku a komentáře:

*Uchytíme s čističem
provozovním provozem*

PODPISUJÍ OULIČNÍ A ŽELEZNÉ ŽR.
OPRAVA A ÚDRŽBA
VÝKONOVÉ DR.
172 11 OLOMOUČ

7-10

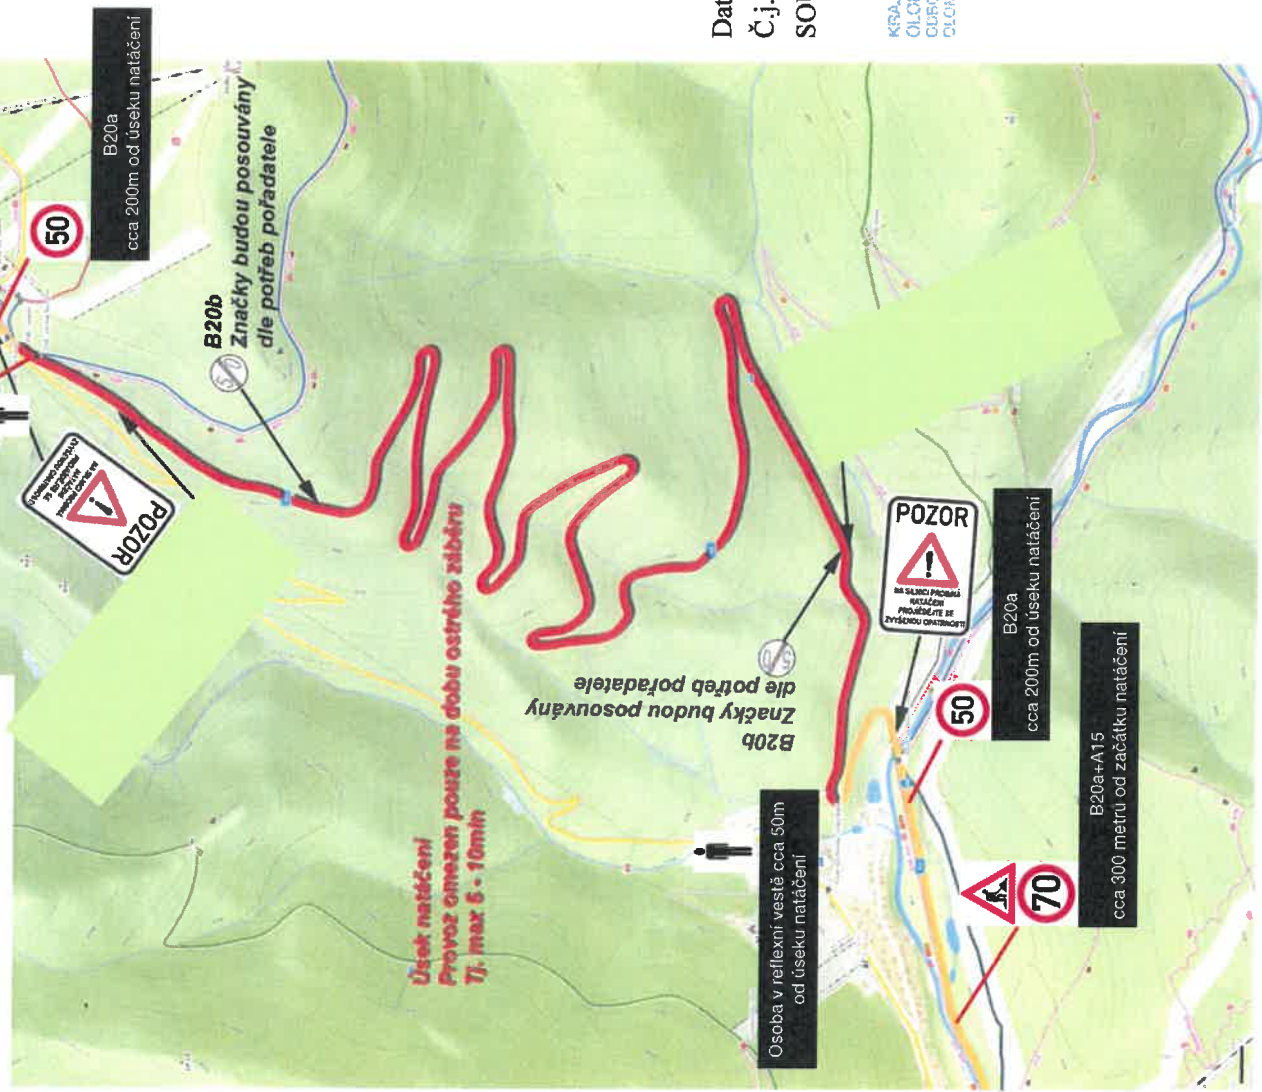

STANOVENO

úsek 90185/1080

ZNAČKA

12.08.2020

DATUM

KRAJSKÝ ÚŘAD
OLOMOUCKÉHO KRAJE
ODBOR DOPRAVY A SILNIČNÍHO
HOSPODÁŘSTVÍ


PODPIS

[Signature]

Datum: 10. srpna 2020

Č.j.: KRPM-85296-3/ČJ-2020-1400DP
SOUHLASÍ

[Signature]
KRAJSKÉ ŘEDITELSTVÍ POLICIE
OLOMOUCKÉHO KRAJE
ODBOR SLUŽBY DOPRAVNÍ POLICIE
OLOMOUC

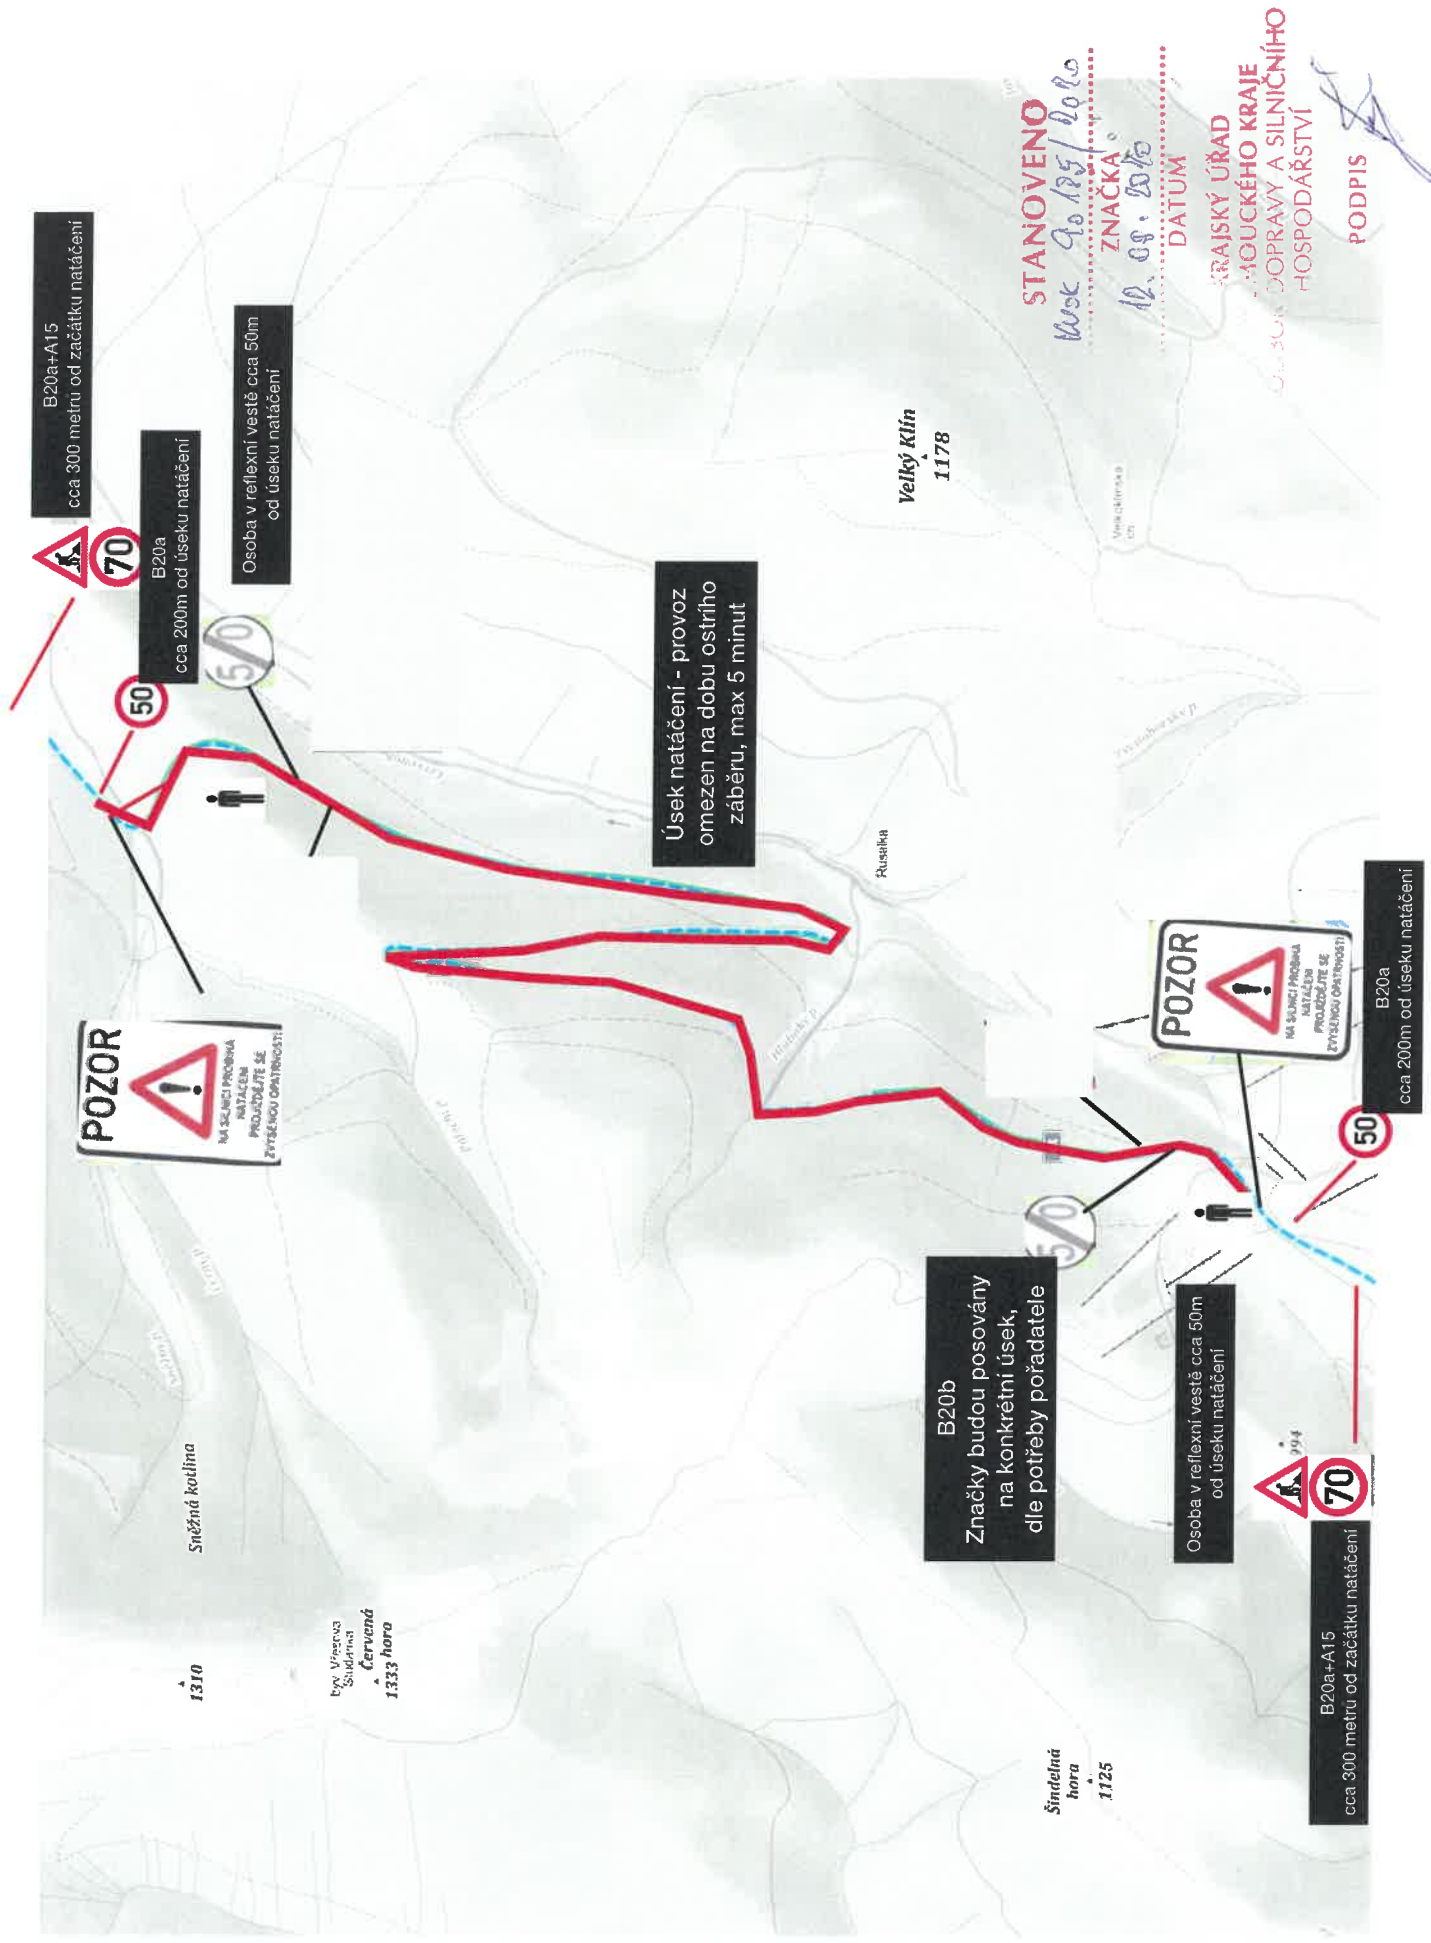

B20a+A15
cca 300 metru od začátku natačení

B20a
cca 200m od úseku natačení

Osoba v reflexní vestě cca 50m
od úseku natačení

Úsek natačení - provoz
omezen na dobu ostrího
záběru, max 5 minut

Velký Klín
1178

B20b
Značky budou posovány
na konkrétní úsek,
dle potřeby pořadatele

Osoba v reflexní vestě cca 50m
od úseku natačení

B20a+A15
cca 300 metru od začátku natačení

B20a
cca 200m od úseku natačení

STANOVENO

Wsk 90/125/2010

ZNAČKA

12. 08. 2010

DATUM

KRAJSKÝ ÚŘAD
MORAVSKÉHO KRAJE
ODSOLNĚNÍ A SILNIČNÍHO
HOSPODÁŘSTVÍ

PODPIS

[Signature]