






LEGENDA:

 **A15** PŘECHODNÉ DOPRAVNÍ ZNAČENÍ

 **IP4** STÁVAJÍCÍ DOPRAVNÍ ZNAČENÍ


 **IP4** STÁVAJÍCÍ DOPRAVNÍ ZNAČENÍ DOČASNĚ ZRUŠENÉ

 **A15** STÁVAJÍCÍ PŘECHODNÉ DOPRAVNÍ ZNAČENÍ

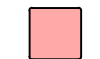 **PRACOVNÍ MÍSTO**


**POZNÁMKA:**

- Umístění přechodného dopravního značení dle TP č.66 (Zásady pro označování pracovních míst na pozemních komunikacích)
- Stávající dopravní značení v rozporu s přechodnou úpravou provozu bude zneplatněno škrtnutím nebo zakryto.
- Dopravní značení B28 umístěno 7 dní před zahájením stavby.

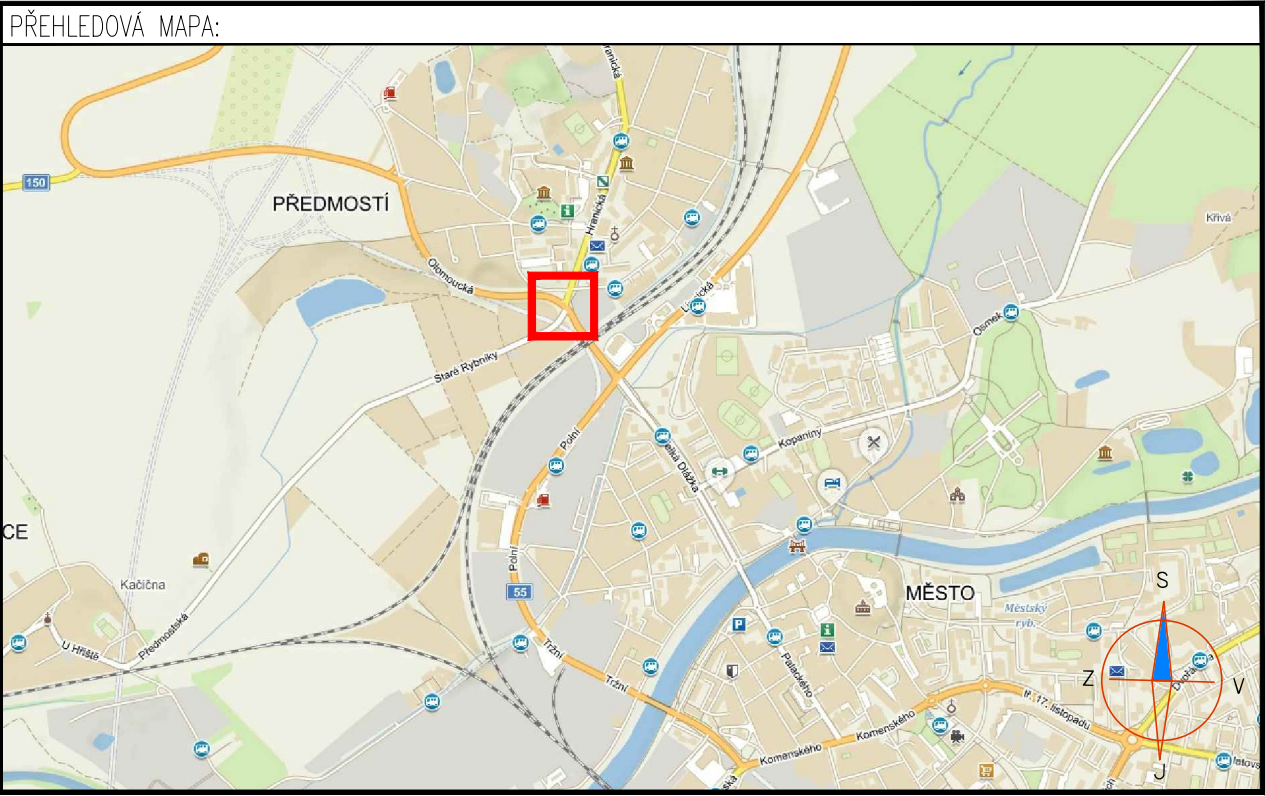




# ETAPA 1B

## FÁZE 1

ZNAKOM s.r.o. – ZENGROVA 2694/4, 615 00 BRNO, TEL. 602 593 383, ZNAKOM@ZNAKOM.CZ, (PRACOVIŠTĚ: RYBNÍČEK 12, 602 00 BRNO)			
Vypracoval: Petr BEDNÁŘ – ml. podpis:	Zodpovědný projektant: Petr BEDNÁŘ – ml. podpis:	Reditel: Radek SUCHOMEL mob: 602 593 383	 ZNAKOM s.r.o., ZENGROVA 2694/4, 615 00 BRNO
Technická kontrola: Petr BEDNÁŘ podpis:	Vedoucí projektant: Petr BEDNÁŘ podpis:		

Místo:	PŘEROV	Číslo zak.:	19Z00188
Silnice:	I/55 – ČÁSTEČNÁ UZAVÍRKA	Formát:	297x800
Staničení úseku:	KM 17,980 – KM 18,410	Datum:	25.5.2020
Akce:	I/55 MÚK S ČD PŘEROV - PŘEDMOSTÍ	Číslo přílohy:	1
Obsah:	PŘECHODNÉ DOPRAVNÍ ZNAČENÍ		



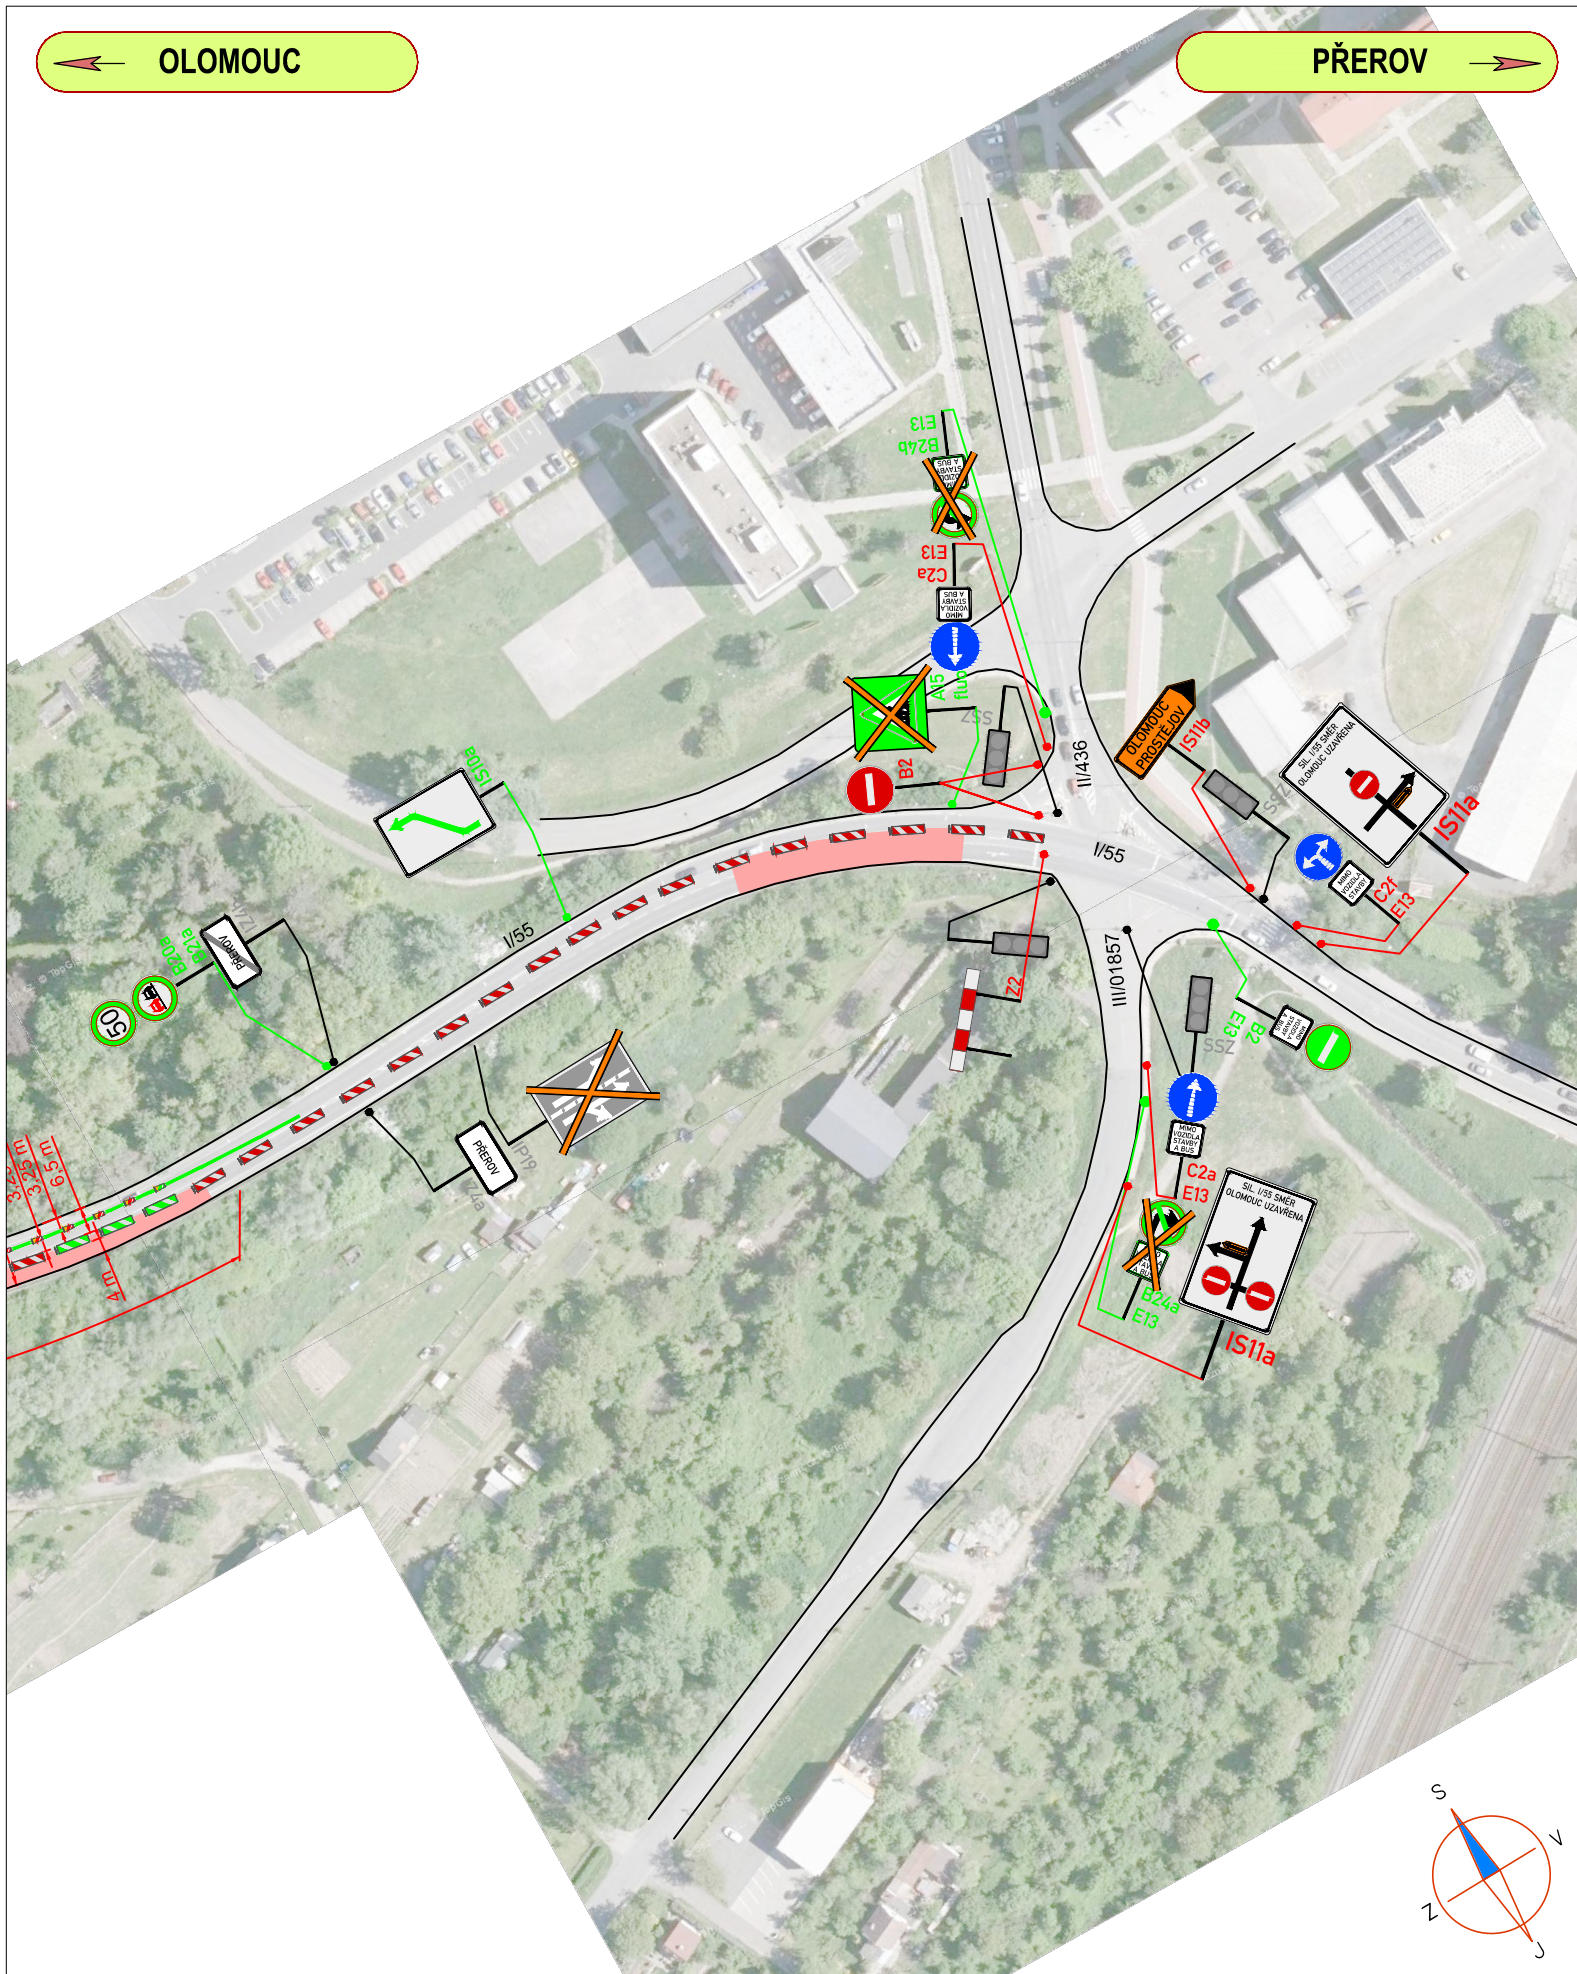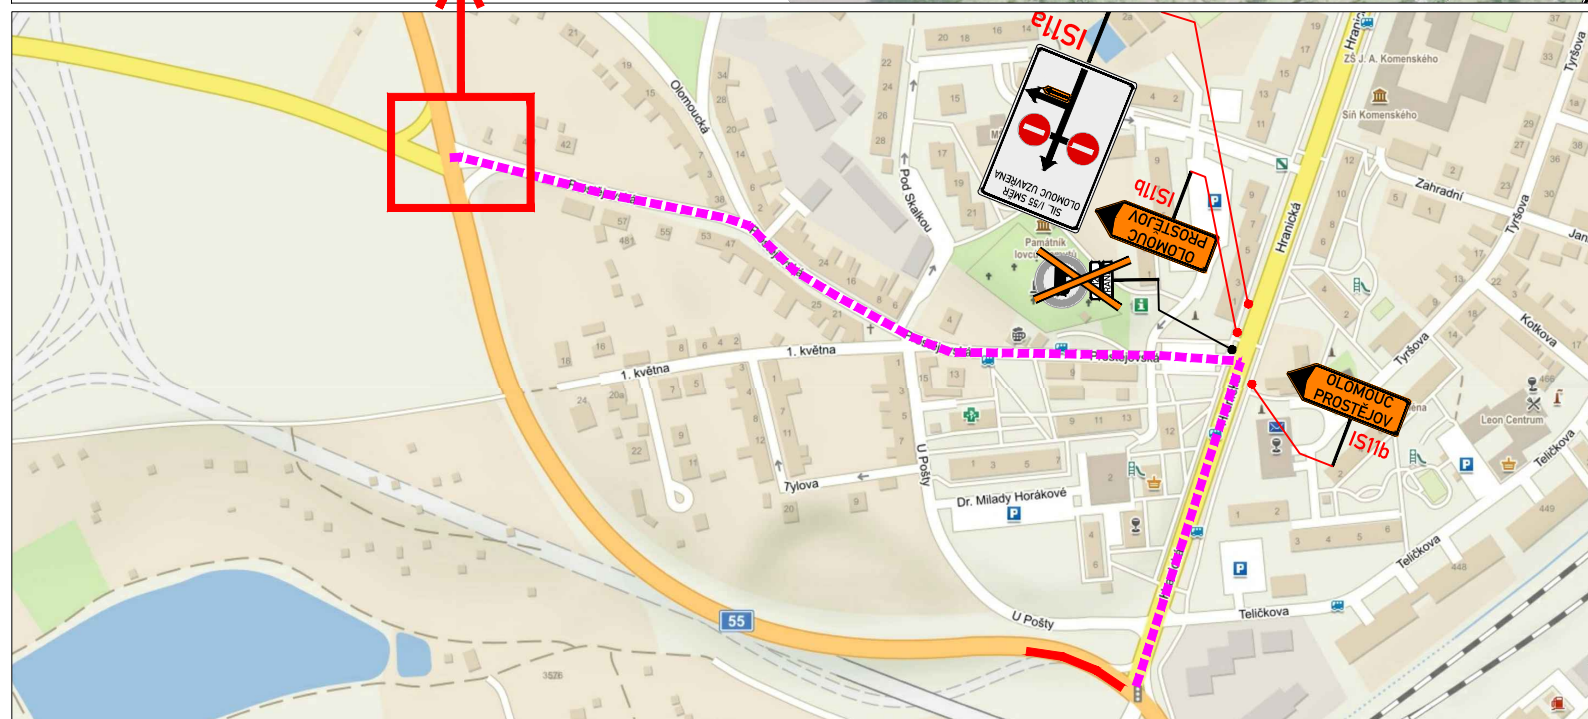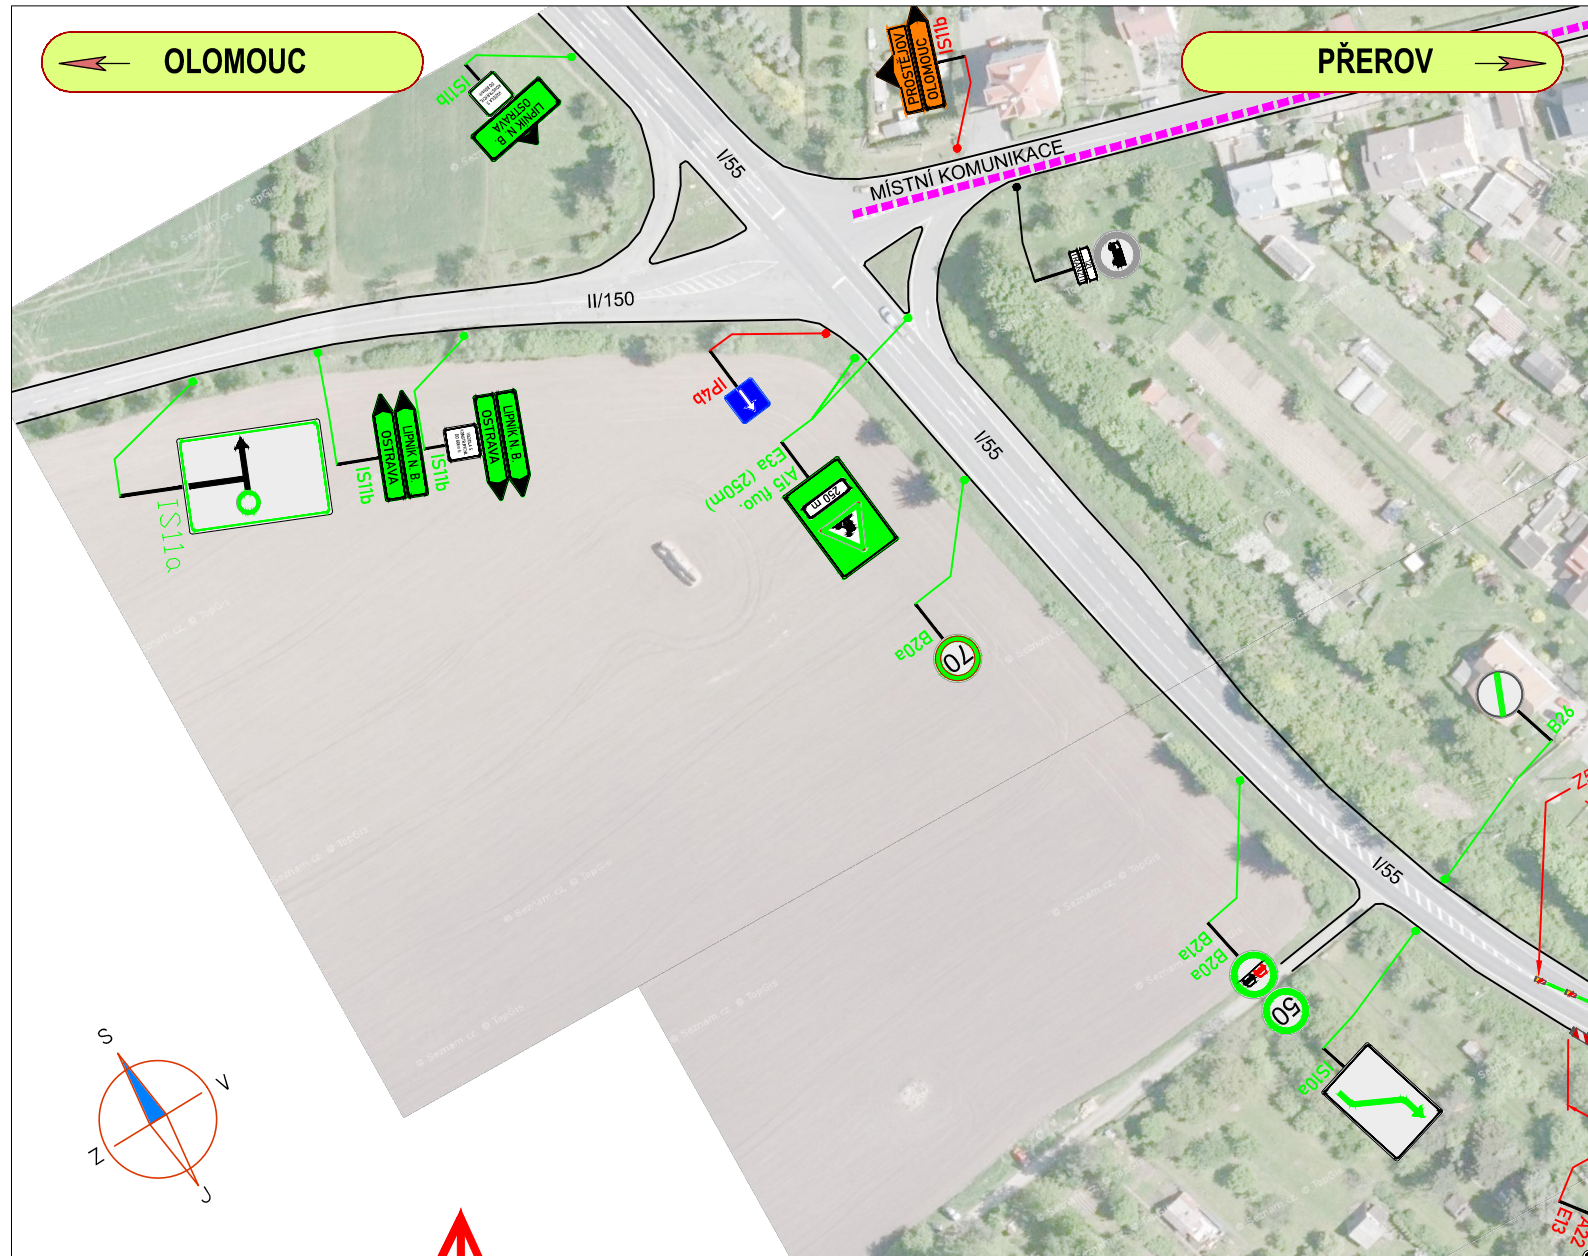


LEGENDA:

	PŘECHODNÉ DOPRAVNÍ ZNAČENÍ		STÁVAJÍCÍ PŘECHODNÉ DOPRAVNÍ ZNAČENÍ
	STÁVAJÍCÍ DOPRAVNÍ ZNAČENÍ		PRACOVNÍ MÍSTO
	STÁVAJÍCÍ DOPRAVNÍ ZNAČENÍ DOČASNĚ ZRUŠENÉ		

**POZNÁMKA:**

- Umístění přechodného dopravního značení dle TP č.66 (Zásady pro označování pracovních míst na pozemních komunikacích)
- Stávající dopravní značení v rozporu s přechodnou úpravou provozu bude zneplatněno škrtnutím nebo zakrytí.
- Dopravní značení B28 umístěno 7 dní před zahájením stavby.

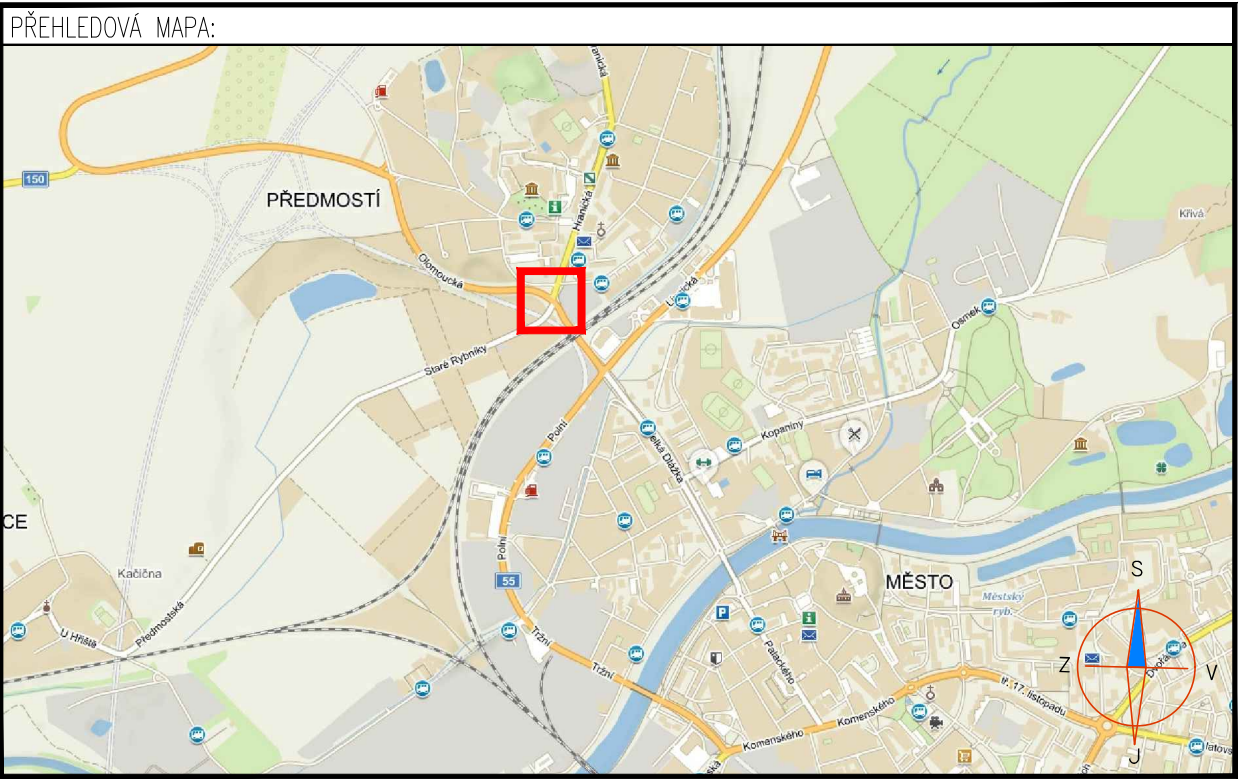

# ETAPA 1B

## FÁZE 2

**STANOVENO**  
KUOK 74609/2020  
KRAJSKÝ ÚŘAD OLOMOUCKÉHO KRAJE  
ODBOR DOPRAVY A SILNIČNÍHO  
HOSPODÁŘSTVÍ

ZNAKOM s.r.o. – ZENGROVA 2694/4, 615 00 BRNO, TEL. 602 593 383, ZNAKOM@ZNAKOM.CZ, (PRACOVNÍŠTE: RYBNÍČEK 12, 602 00 BRNO)		
Vypracoval: Petr BEDNÁŘ – ml. podpis:	Zodpovědný projektant: Petr BEDNÁŘ – ml. podpis:	Reditel: Radek SUCHOMEL mob: 602 593 383 podpis:
Technická kontrola: Petr BEDNÁŘ podpis:	Vedoucí projektant: Petr BEDNÁŘ podpis:	
ZNAKOM s.r.o., ZENGROVA 2694/4, 615 00 BRNO		

Místo: PŘEROV	Číslo zak.: 19Z00188
Silnice: I/55 – ČÁSTEČNÁ UZAVÍRKA	Formát: 297x800
Staničení úseku: KM 17,980 – KM 18,410	Datum: 25.5.2020
Akce: I/55 MÚK S ČD PŘEROV - PŘEDMOSTÍ	Číslo přílohy: 2
Obsah: PŘECHODNÉ DOPRAVNÍ ZNAČENÍ	