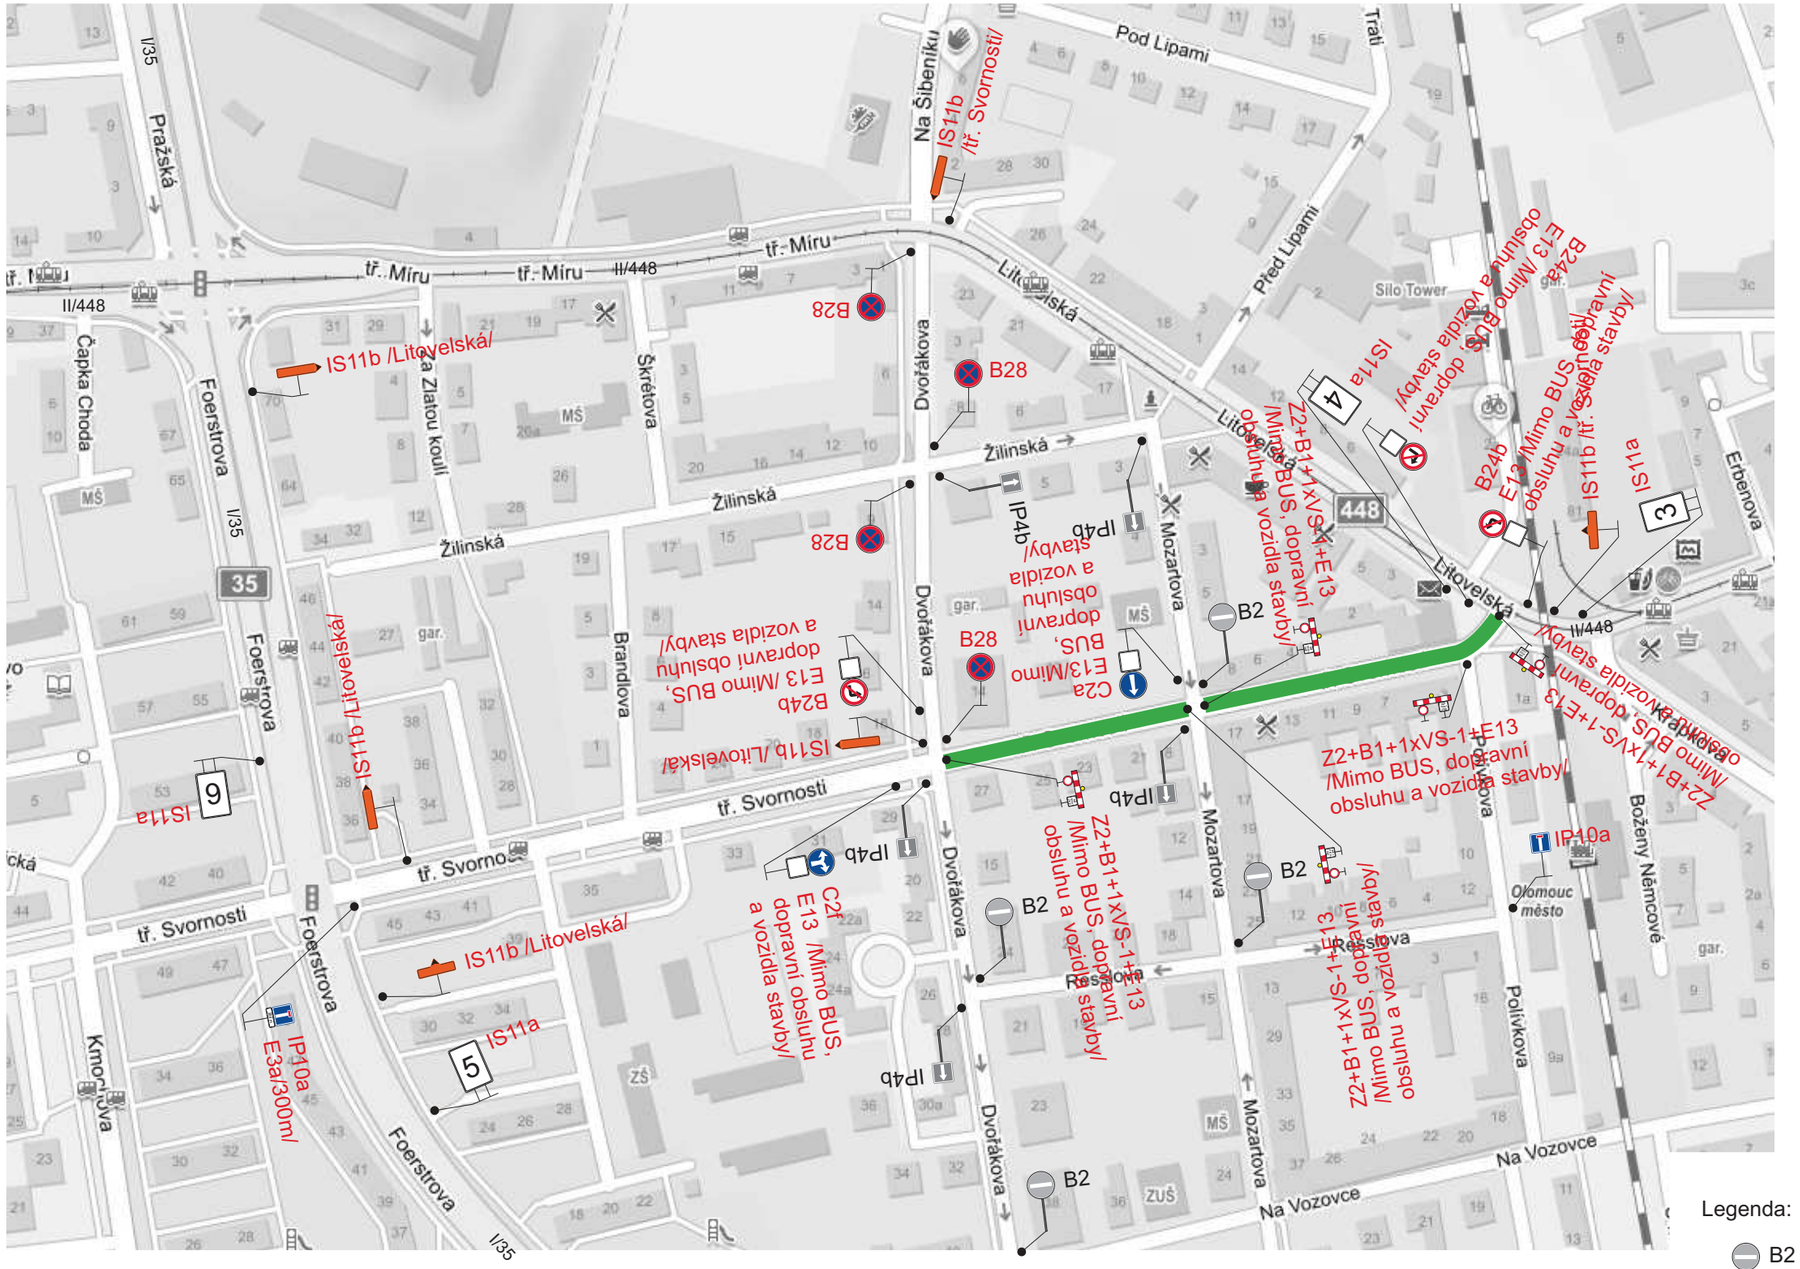

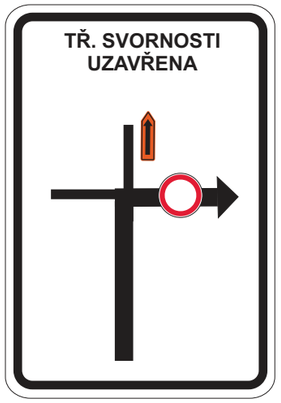

5

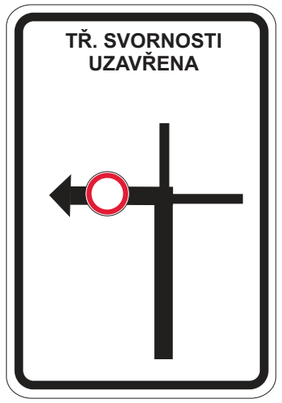

6

1

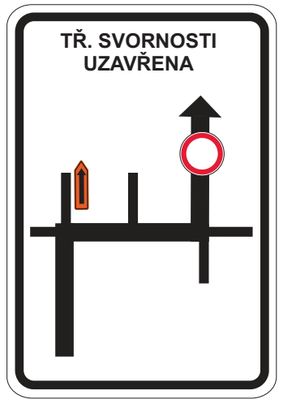

2

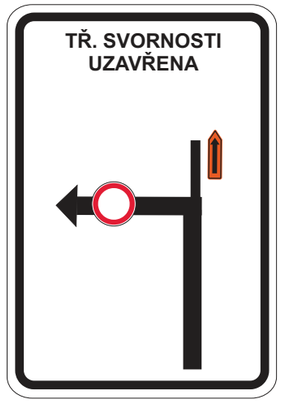

3

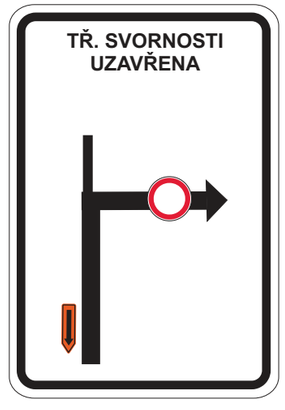

4

Dne 30.8.2021
doporučuji stanovit
KRPM-103179-1/ČJ-2021-140506

POLICIE ČESKÉ REPUBLIKY
KRAJSKÉ ŘEDITELSTVÍ POLICIE
OLOMOUCKÉHO KRAJE
DOPRAVNÍ INSPEKTORÁT
771 36 OLOMOUC

STANOVENO
KUOK 92126/2021
KRAJSKÝ ÚŘAD OLOMOUCKÉHO KRAJE
ODBOR DOPRAVY A SILNIČNÍHO HOSPODÁŘSTVÍ

Legenda:

B2 Trvalé dopravní značení

B24a Přechodné dopravní značení

Uzavřený úsek

Dopravní značení B28 s datem platnosti bude umístěno 7 dní před zahájením stavby.

S

Vypracoval: Ing. Jiří Bluma	Datum: 26.8.2021	SEKNE, spol. s r.o. Hamerská 12, 772 00 Olomouc DIČ: CZ62363701 tel./fax: 585 311 867	
Název akce: Tř. Svornosti - oprava vozovky, úsek II. a IV.			
Název objektu: Přechodné dopravní značení		Formát: 2xA4	Č. výkresu: 1
Příloha: Situace 1 - Úplná uzavírka tř. Svornosti			Č. soupravy: