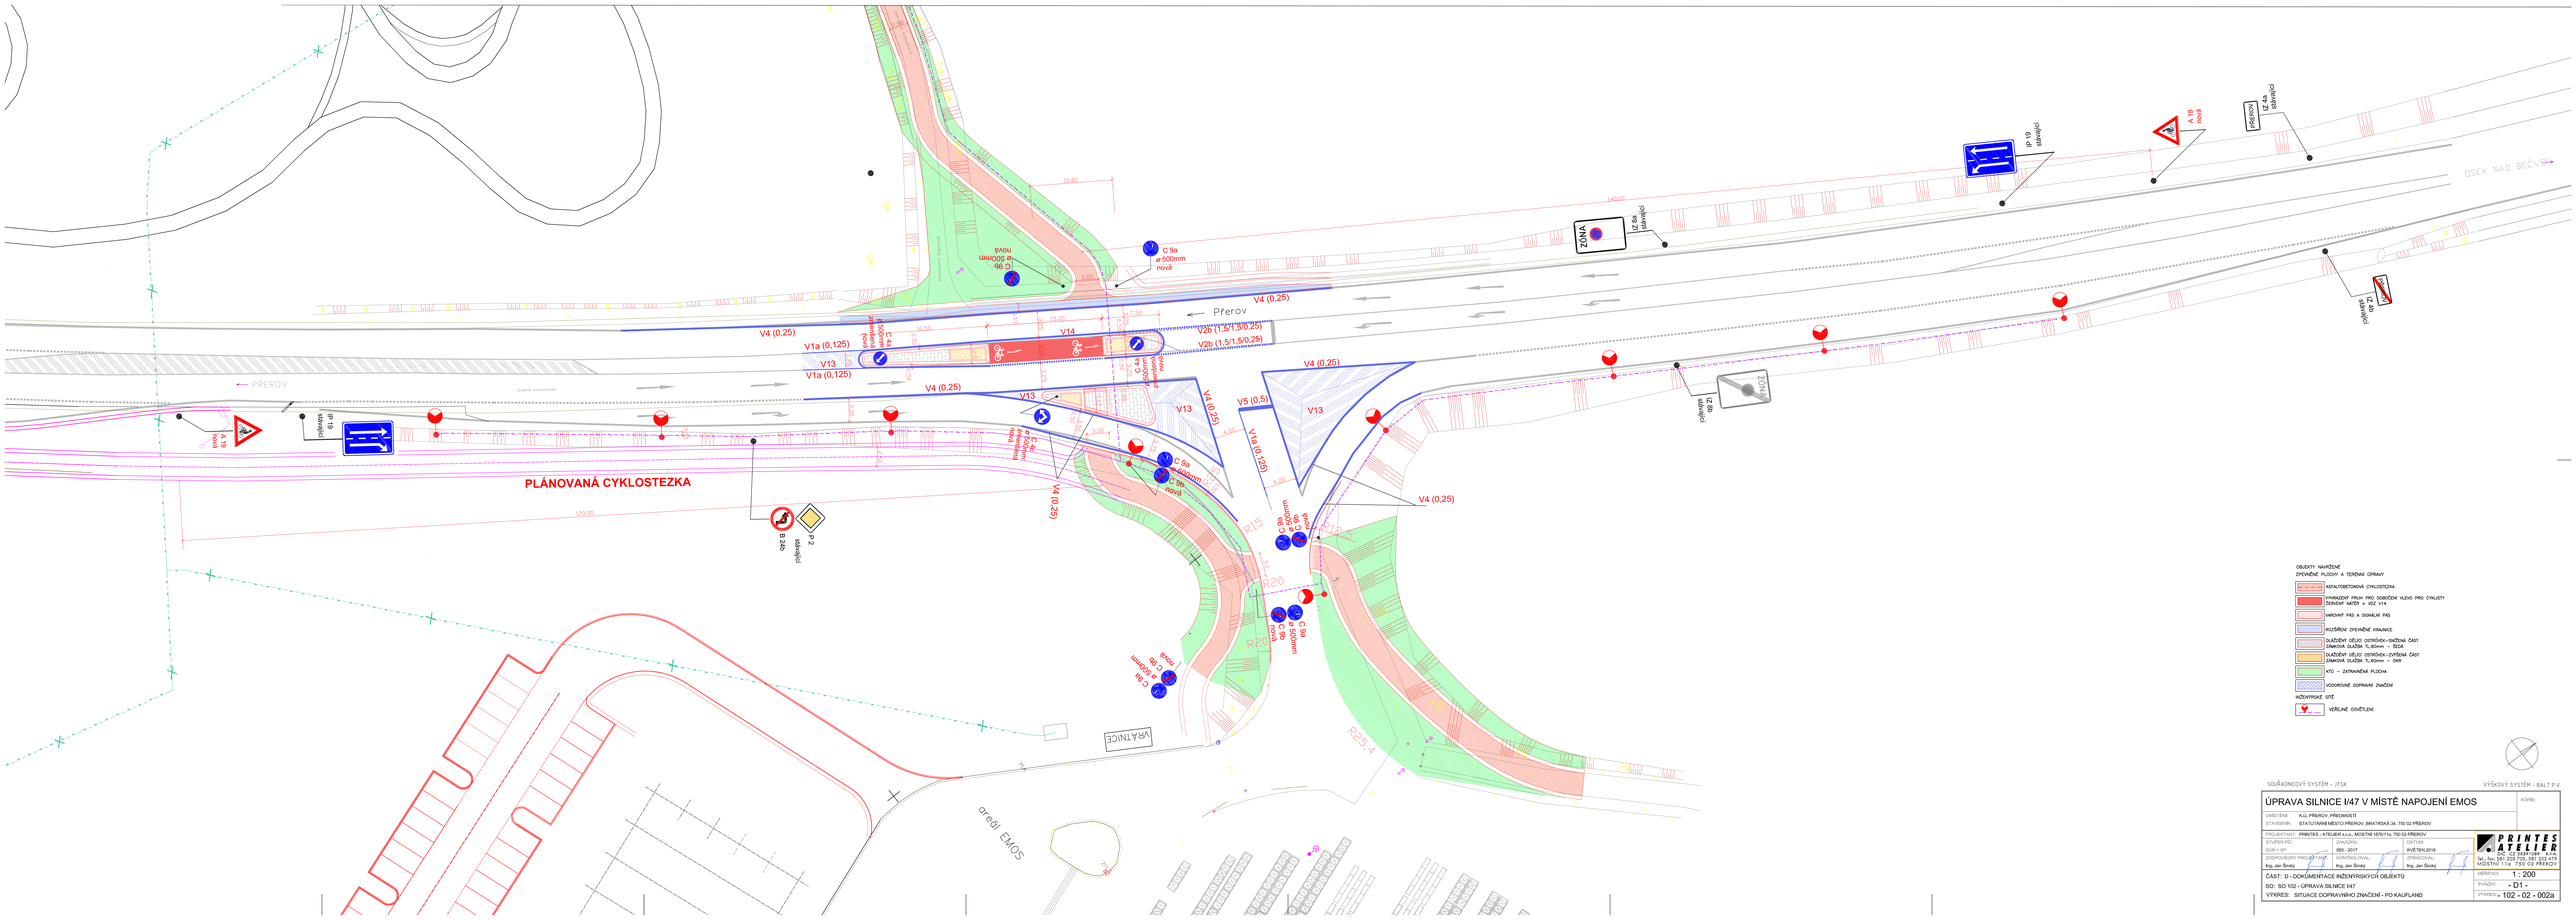
PŘEROV
Přerov
OSEK NAD BEČVOU
PLÁNOVANÁ CYKLOSTEZKA
ZÓNA
V4 (0,25)
V1a (0,125)
V13
V14
V2b (1,5/1,5/0,25)
V5 (0,5)
C 9a ø 500mm nová
C 9b nová
C 9b ø 500mm nová
C 9a ø 600mm nová
C 9a ø 500mm nová
IP 19
IP 21
IP 22
A 19 nová
A 20
C 4a stávající
C 4b stávající
B 20a
P 2
VRATNICE
oresí EMOS
R15
R12
R20
R25.4
OBJEKTY NAVRŽENÉ
ZPEVNĚNÉ PLOCHY A TERÉNNÍ ÚPRAVY
ASFALTOBETONOVÁ CYKLOSTEZKA
VYHRAZENÝ PRUH PRO ODBOČENÍ VLEVO PRO CYKLISTY
ČERVENÝ NÁTĚR + VOZ V14
VRCHOVÝ PRŮ A SIGNÁLNÍ PÁS
KLUZNÁ ZPEVNĚNÉ KRAJNICE
DLAŽDĚNÝ ODLUČ ODTOKOVÝ–SNÍŽENÁ ČÁST ZÁMKOVÁ DLAŽBA TL.60mm – ŠEDÁ
DLAŽDĚNÝ ODLUČ ODTOKOVÝ–ZVÝŠENÁ ČÁST ZÁMKOVÁ DLAŽBA TL.60mm – OKR
KTO – ZATRAVŇOVÁ PLOCHA
VODOROVNÉ DOPRAVNÍ ZNAČENÍ
INŽENÝRSKÉ SÍTĚ
VEŘEJNÉ OSVĚTLENÍ
SOUŘADNICOVÝ SYSTÉM - JTSK
VÝŠKOVÝ SYSTÉM - BALT P.V.
ÚPRAVA SILNICE I/47 V MÍSTĚ NAPOJENÍ EMOS
KOMU:
ÚMYSLNÉ: K.Ú. PŘEROV, PŘEDMOSTÍ
STAVEBNÍK: STATUTÁRNÍ MĚSTO PŘEROV, BRATRSKÁ 34, 750 02 PŘEROV
PROJEKTANT: PRINTES - ATELIÉR s.r.o., MOSTNÍ 167/61a, 750 02 PŘEROV
STUPEŇ PD: DUR + SP
ZAKÁZKA: 065 - 2017
DATUM: KVĚTEN 2018
ZODPOVĚDNÝ PROJEKTANT: Ing. Jan Šonský
KONTROLOVAL: Ing. Jan Šonský
ZPRACOVAL: Ing. Jan Šonský
PRINTES ATELIÉR s.r.o.
Mostní 167/61a, 750 02 PŘEROV
tel., fax: 581 209 726, 581 202 479
MOSTNÍ 11a 750 02 PŘEROV
ČÁST: D - DOKUMENTACE INŽENÝRSKÝCH OBJEKTŮ
SO: SO 102 - ÚPRAVA SILNICE I/47
VYKRES: SITUACE DOPRAVNÍHO ZNAČENÍ - PO KAUFLAND
MĚŘÍTKO: 1 : 200
STAVEBNÍ: - D1 -
VÝKRES: - 102 - 02 - 002a