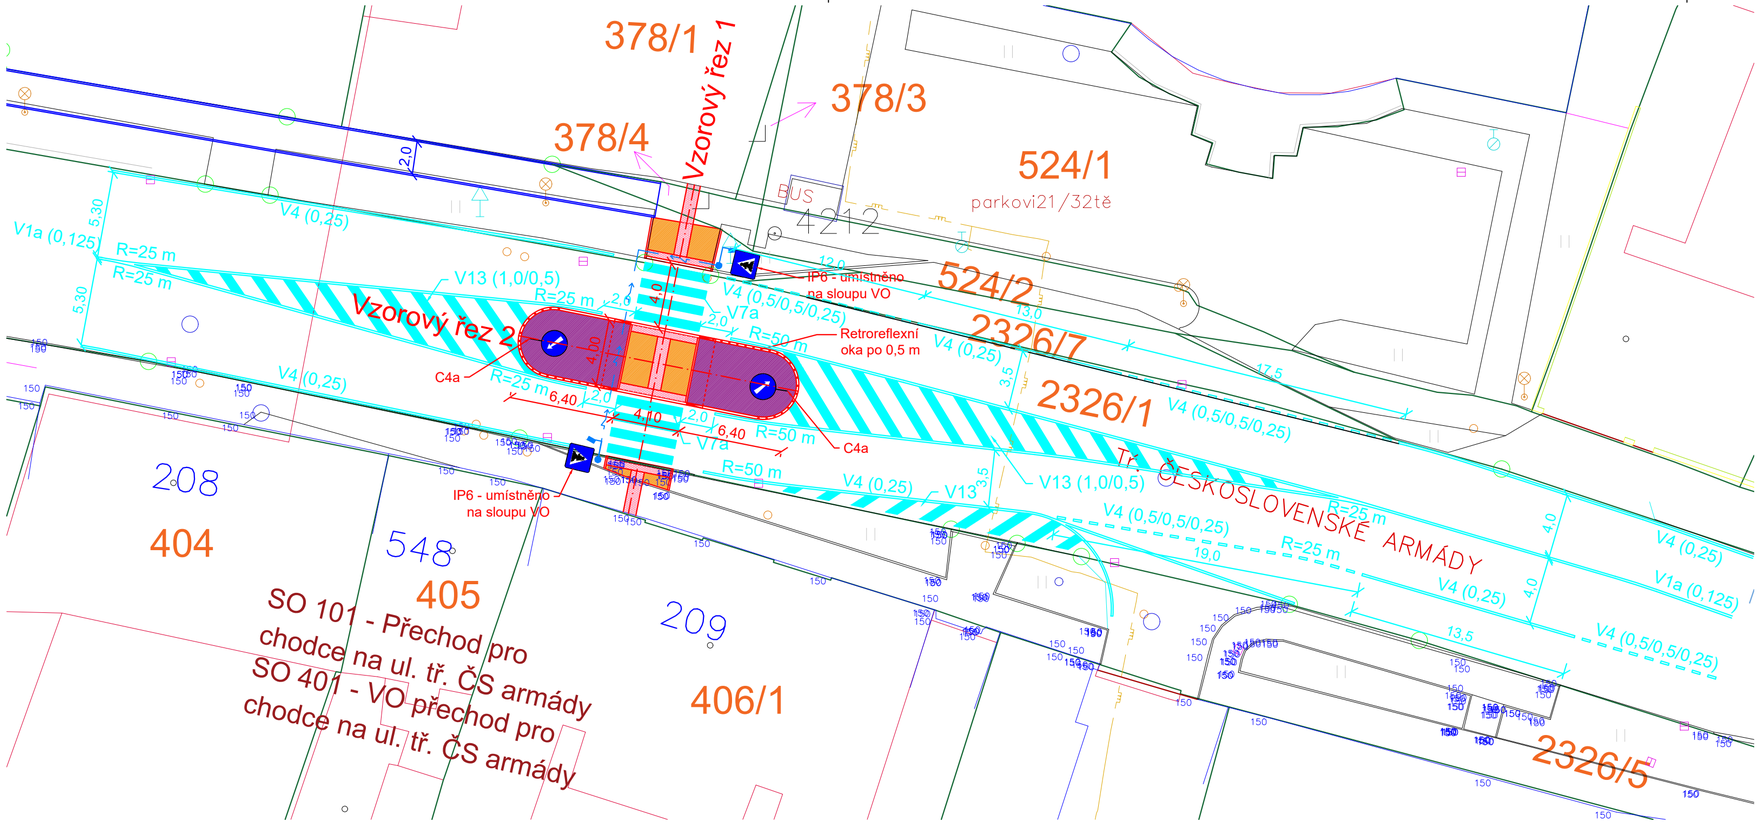


## Legenda stávajících objektů

- Stávající KN
- 2326/1 Parcelní čísla
- Rozhraní ploch
- Budovy
- Stávající chodníky a zpevněné plochy

## Legenda navržených objektů

- Obrubník
- Přechod
- Zpevněná plocha
- Varovný pás; signální pás
- Vodorovné dopravní značení

## Legenda sítí

- Vodovod
- Kanalizace
- NTL plynovod
- STL plynovod
- Sdělovací kabely CETIN
- Sdělovací kabely ČD
- Kabely NN podzemní
- Kabely NN nadzemní
- Kabely VN podzemní

## Objektová skladba

SO 101 - Přechod pro chodce ul. tř. ČS armády
SO 401 - VO přechod pro chodce ul. tř. ČS armády

STANOVENO
KUOK 124276/2021
KRAJSKÝ ÚŘAD OLOMOUCKÉHO KRAJE
ODBOR DOPRAVY A SILNIČNÍHO HOSPODÁŘSTVÍ

S

Výškový systém : Balt po vyrovnání
Souřadnicový systém : JTSK

## Pozn. k DZ

DZ C4a bude mít zmenšenou velikost - Ø 0,5 m a spodní okraj značky bude osazen ve výšce 0,40 m na zpevněnou plochou ostrůvku

DZ IP6 bude umístěna na sloupu VO - okraj značky bude umístěn ve vzdálenosti min. 0,5 m od hrany komunikace

Seznam dotčených pozemků

| Parcelní číslo | Katastrální území | Druh pozemku | Výměra (m²) | Vlastník |
|---|---|---|---|---|
| 2326/1 | Hranice | ostatní plocha | 11822 | Ředitelství silnic a dálnic ČR, Na Pankráci 546/56, Nusle, 14000 Praha 4 |
| 2326/4 | Hranice | ostatní plocha | 1108 | Město Hranice, Pernštejnské náměstí 1, 75301 Hranice |
| 2326/5 | Hranice | ostatní plocha | 608 | Město Hranice, Pernštejnské náměstí 1, 75301 Hranice |

# Přechody pro chodce v obci Hranice

UMÍSTĚNÍ: Hranice, ulice Československé armády
STAVEBNÍK: Město Hranice, Pernštejnské náměstí 1, 753 01 Hranice

| STUPEŇ PD: | ZAKÁZKA: | DATUM: |
|---|---|---|
| DUR+DSP | 202025 | PROSINEC 2020 |
| ZODPOVĚDNÝ PROJEKTANT: | KONTROLOVAL: | ZPRACOVAL: |
| Ing. Antonín BAGAR | Bc. Jakub FRAIS | Bc. Jakub FRAIS |

SVAZEK: DRAT - 1240 D.1.1
KOPIE:

SO 101 - Přechod pro chodce ul. tř. ČS armády

Situační výkres M 1 : 250 VÝKRES: 001


SISKO spol. s r.o. PŘEROV
Velká Dlážka 527/6
750 02 Přerov
tel.: 581 222 022
DIČ: CZ 47155558