


# KOORDINAČNÍ SITUACE

## 1 : 5 000, 1. ČÁST








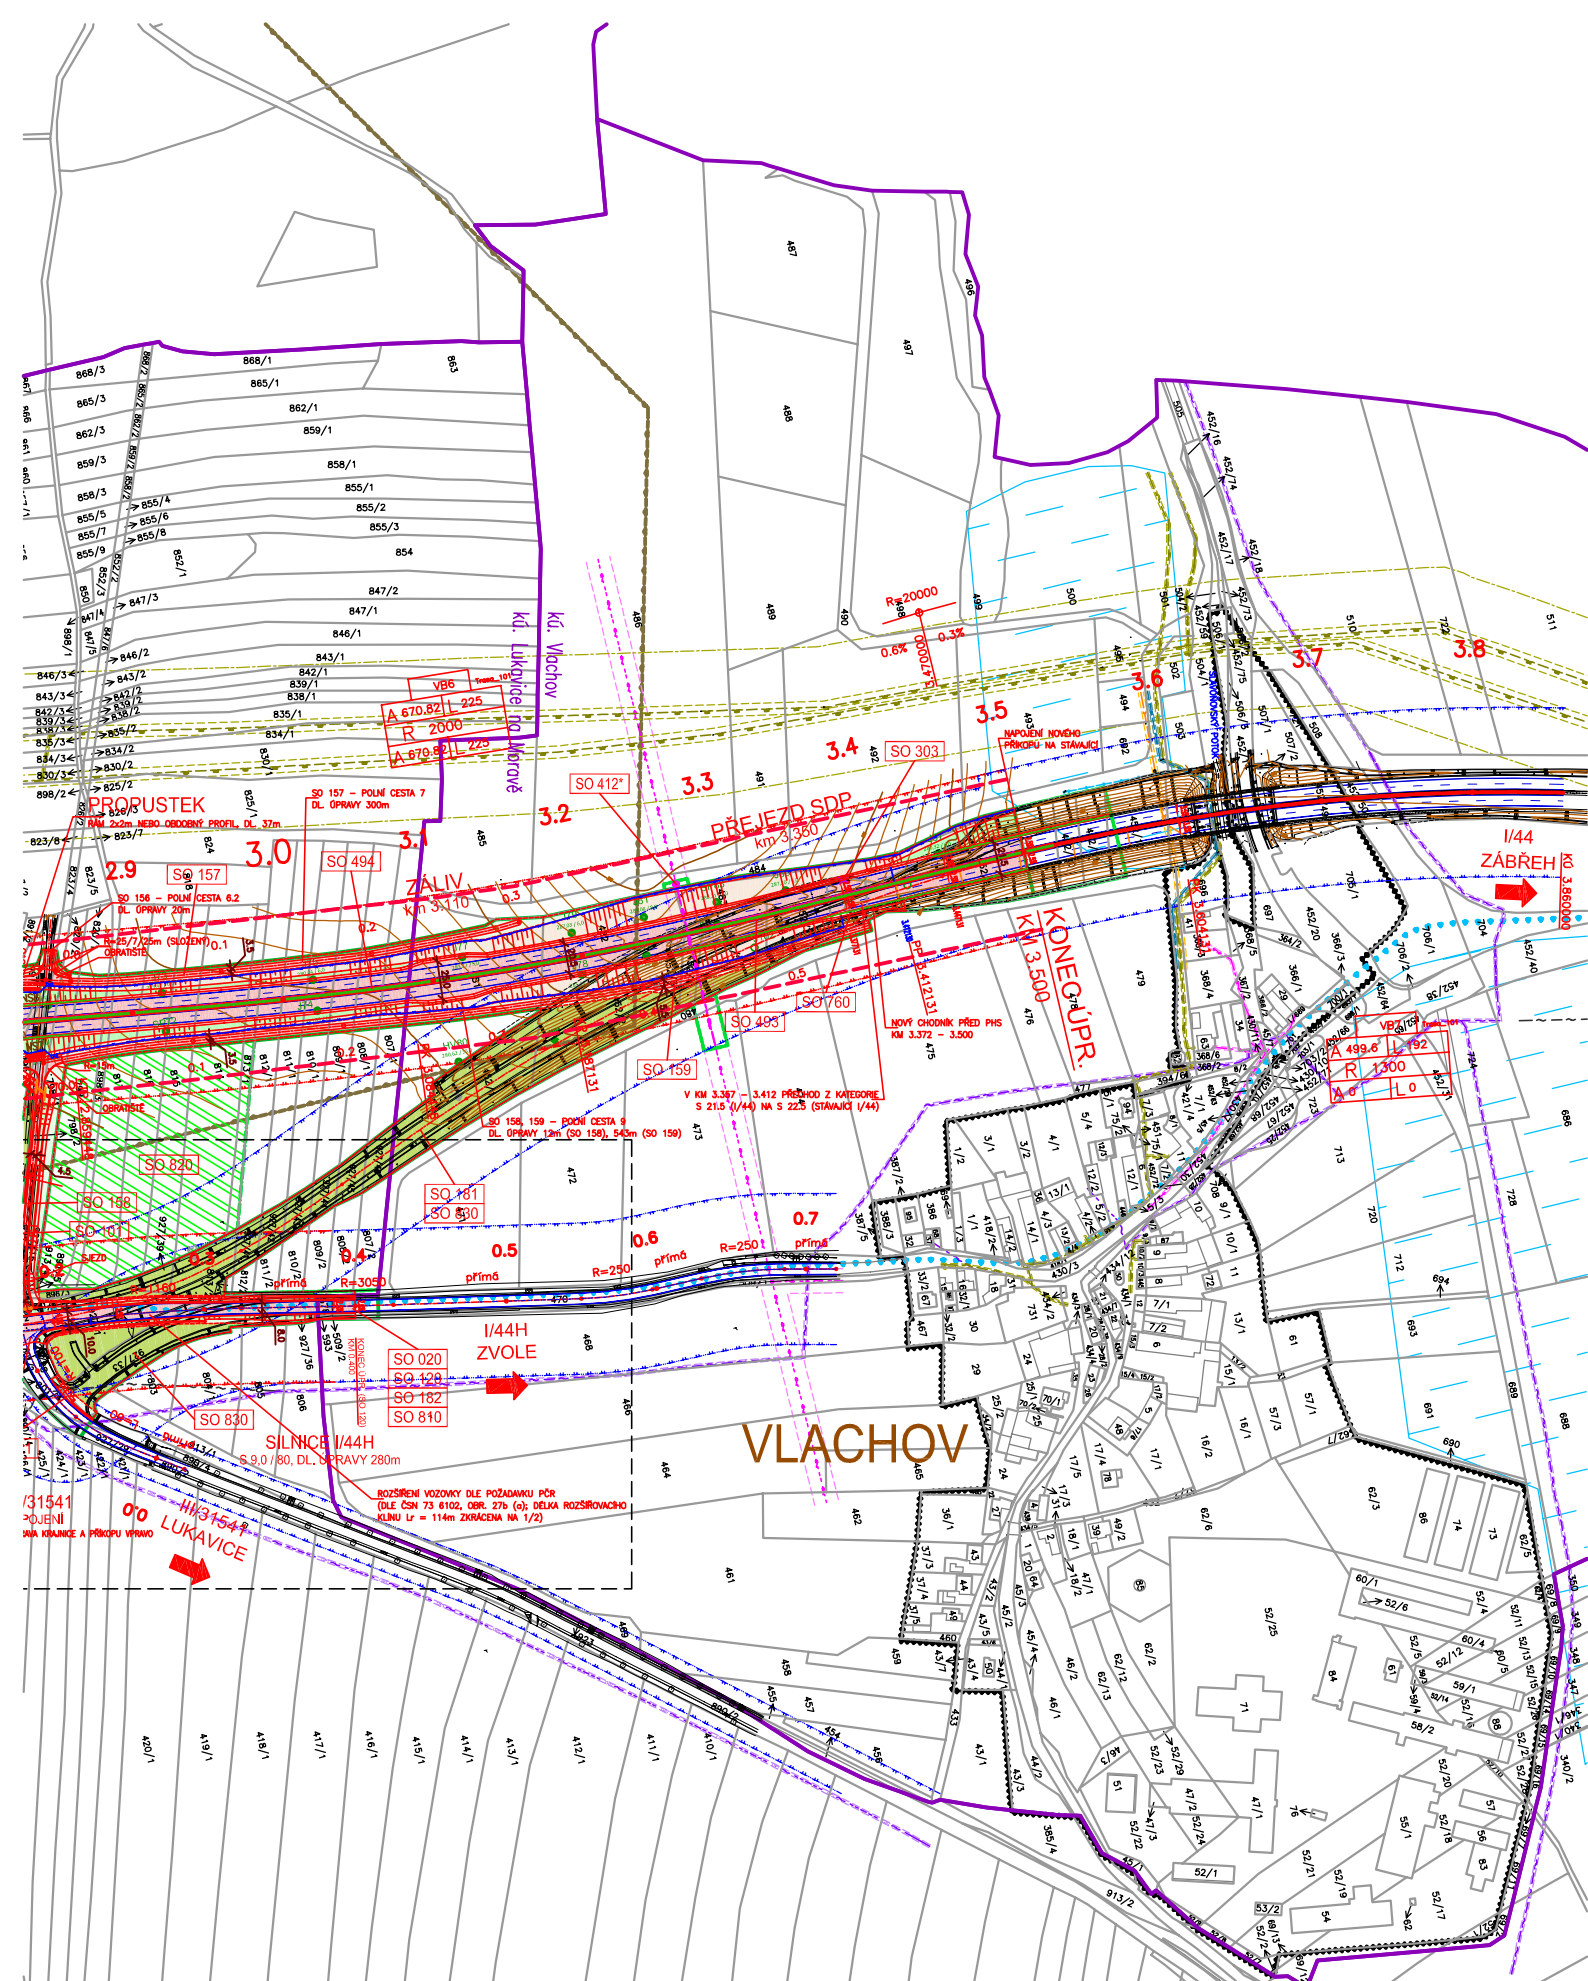

# KOORDINAČNÍ SITUACE

## 1 : 5 000, 3. ČÁST

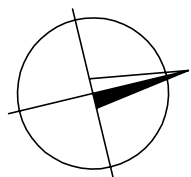

## LEGENDA

### PLOCHY:

	VOZOVKY
	MOSTY
	NÁSYPY
	VÝKOPY
	TERÉNNÍ ÚPRAVY
	REKULTIVACE
	OSTATNÍ PLOCHY (ŠTEŘK, KAMENNÁ DLAŽBA, ATP.)

### NOVÉ INŽENÝRSKÉ SÍŤ:

	SILNIČNÍ KANALIZACE A PŘÍPOJKY
	VODOVOD
	SBĚRNÝ DRÉN MELIORACE
	VEDENÍ VN NADZEMNÍ
	SDĚLOVACÍ VEDENÍ PODZEMNÍ
	PODZEMNÍ VEDENÍ SYSTÉMU DIS-SOS
	PLYNOVOD STL
	RUŠENÉ ÚSEKY PŮV. VEDENÍ (různé sítě)
	HRANICE OCHRANNÉHO PÁSMO (různé sítě *)

(\*) = OP PŘELOŽEK VODOVODŮ, VEDENÍ VN A SDĚLOVACÍCH A PLYNOVODŮ; PŘI SHODNÉ TRASE PŘELOŽEK S PŮVODNÍ TRASOU NOVÉ OP NEVZNIKÁ.

### VÝZNAMNÉ OBLASTI DLE ÚPD:

	ZASTAVĚNÉ ÚZEMÍ OBCÍ
	CHRÁNĚNÁ OBLAST PŘÍROZENÉ AKUMULACE VOD
	PODDOLOVANÉ ÚZEMÍ
	ZÁPLAVOVÉ ÚZEMÍ; ČÁRKOVANĚ AKTIVNÍ ZÓNA
	ÚZEMÍ S ARCHEOLOGICKÝMI NÁLEZY
	LOKÁLNÍ BIODORIDOR (NÁVRH)
	KORIDOR PRO SILNICI I/44 (DLE ÚP OBCÍ)

### OSTATNÍ:

	ČÍSLA STAVEBNÍCH OBJEKTŮ
	OPLOCENÍ SILNICE
	VRSTEVNICE POVRCHU PŮVODNÍHO TERÉNU (PO 1m)
	SOUVISEJÍCÍ DOPRAVNÍ STAVBY
	OCHRANNÉ PÁSMO, STÁVAJÍCÍ SILNICE
	OCHRANNÉ PÁSMO, NOVÉ SILNICE (JEN STAVBA I/44 *)

(\*) = OP PŘELOŽEK SILNIC; PŘI NEMĚNNÉ TRASE UPRAVOVANÝCH SILNIC NOVÉ OP NEVZNIKÁ A NENÍ VYKRESLENO.

### STÁVAJÍCÍ INŽENÝRSKÉ SÍŤ:

	KANALIZACE NEROZLIŠENÁ (Obec Lukavice)
	KANALIZACE DEŠŤOVÁ (ŘSD ČR)
	MELIORAČNÍ POTRUBÍ (různí vlastníci)
	MELIORACE – OBLAST (různí vlastníci)
	VODOVOD (ŠPVS, Obec Lukavice)
	VEDENÍ VN NADZEMNÍ (ČEZ)
	VEDENÍ NN NADZEMNÍ (ČEZ)
	KABEL VEŘEJNÉHO OSVĚTLENÍ (Město Mohelnice)
	SDĚLOVACÍ KABEL METALICKÝ (CETIN)
	SDĚLOVACÍ KABEL OPTICKÝ ČI SOUBĚH OPTICKÉHO A METALICKÉHO (CETIN)
	PLYNOVOD VTL (GasNet)
	PLYNOVOD STL (GasNet)
	VEDENÍ SKAO, PKO (GasNet)
	VEDENÍ NEPROVOZOVANÉ (různé sítě)
	HRANICE OCHRANNÉHO PÁSMO (různé sítě)
	HRANICE BEZPEČNOSTNÍHO PÁSMO (různé sítě)
	PŘELOŽKY V RÁMCI STAVBY DÁLNICE D35 (různé sítě)