


Detail

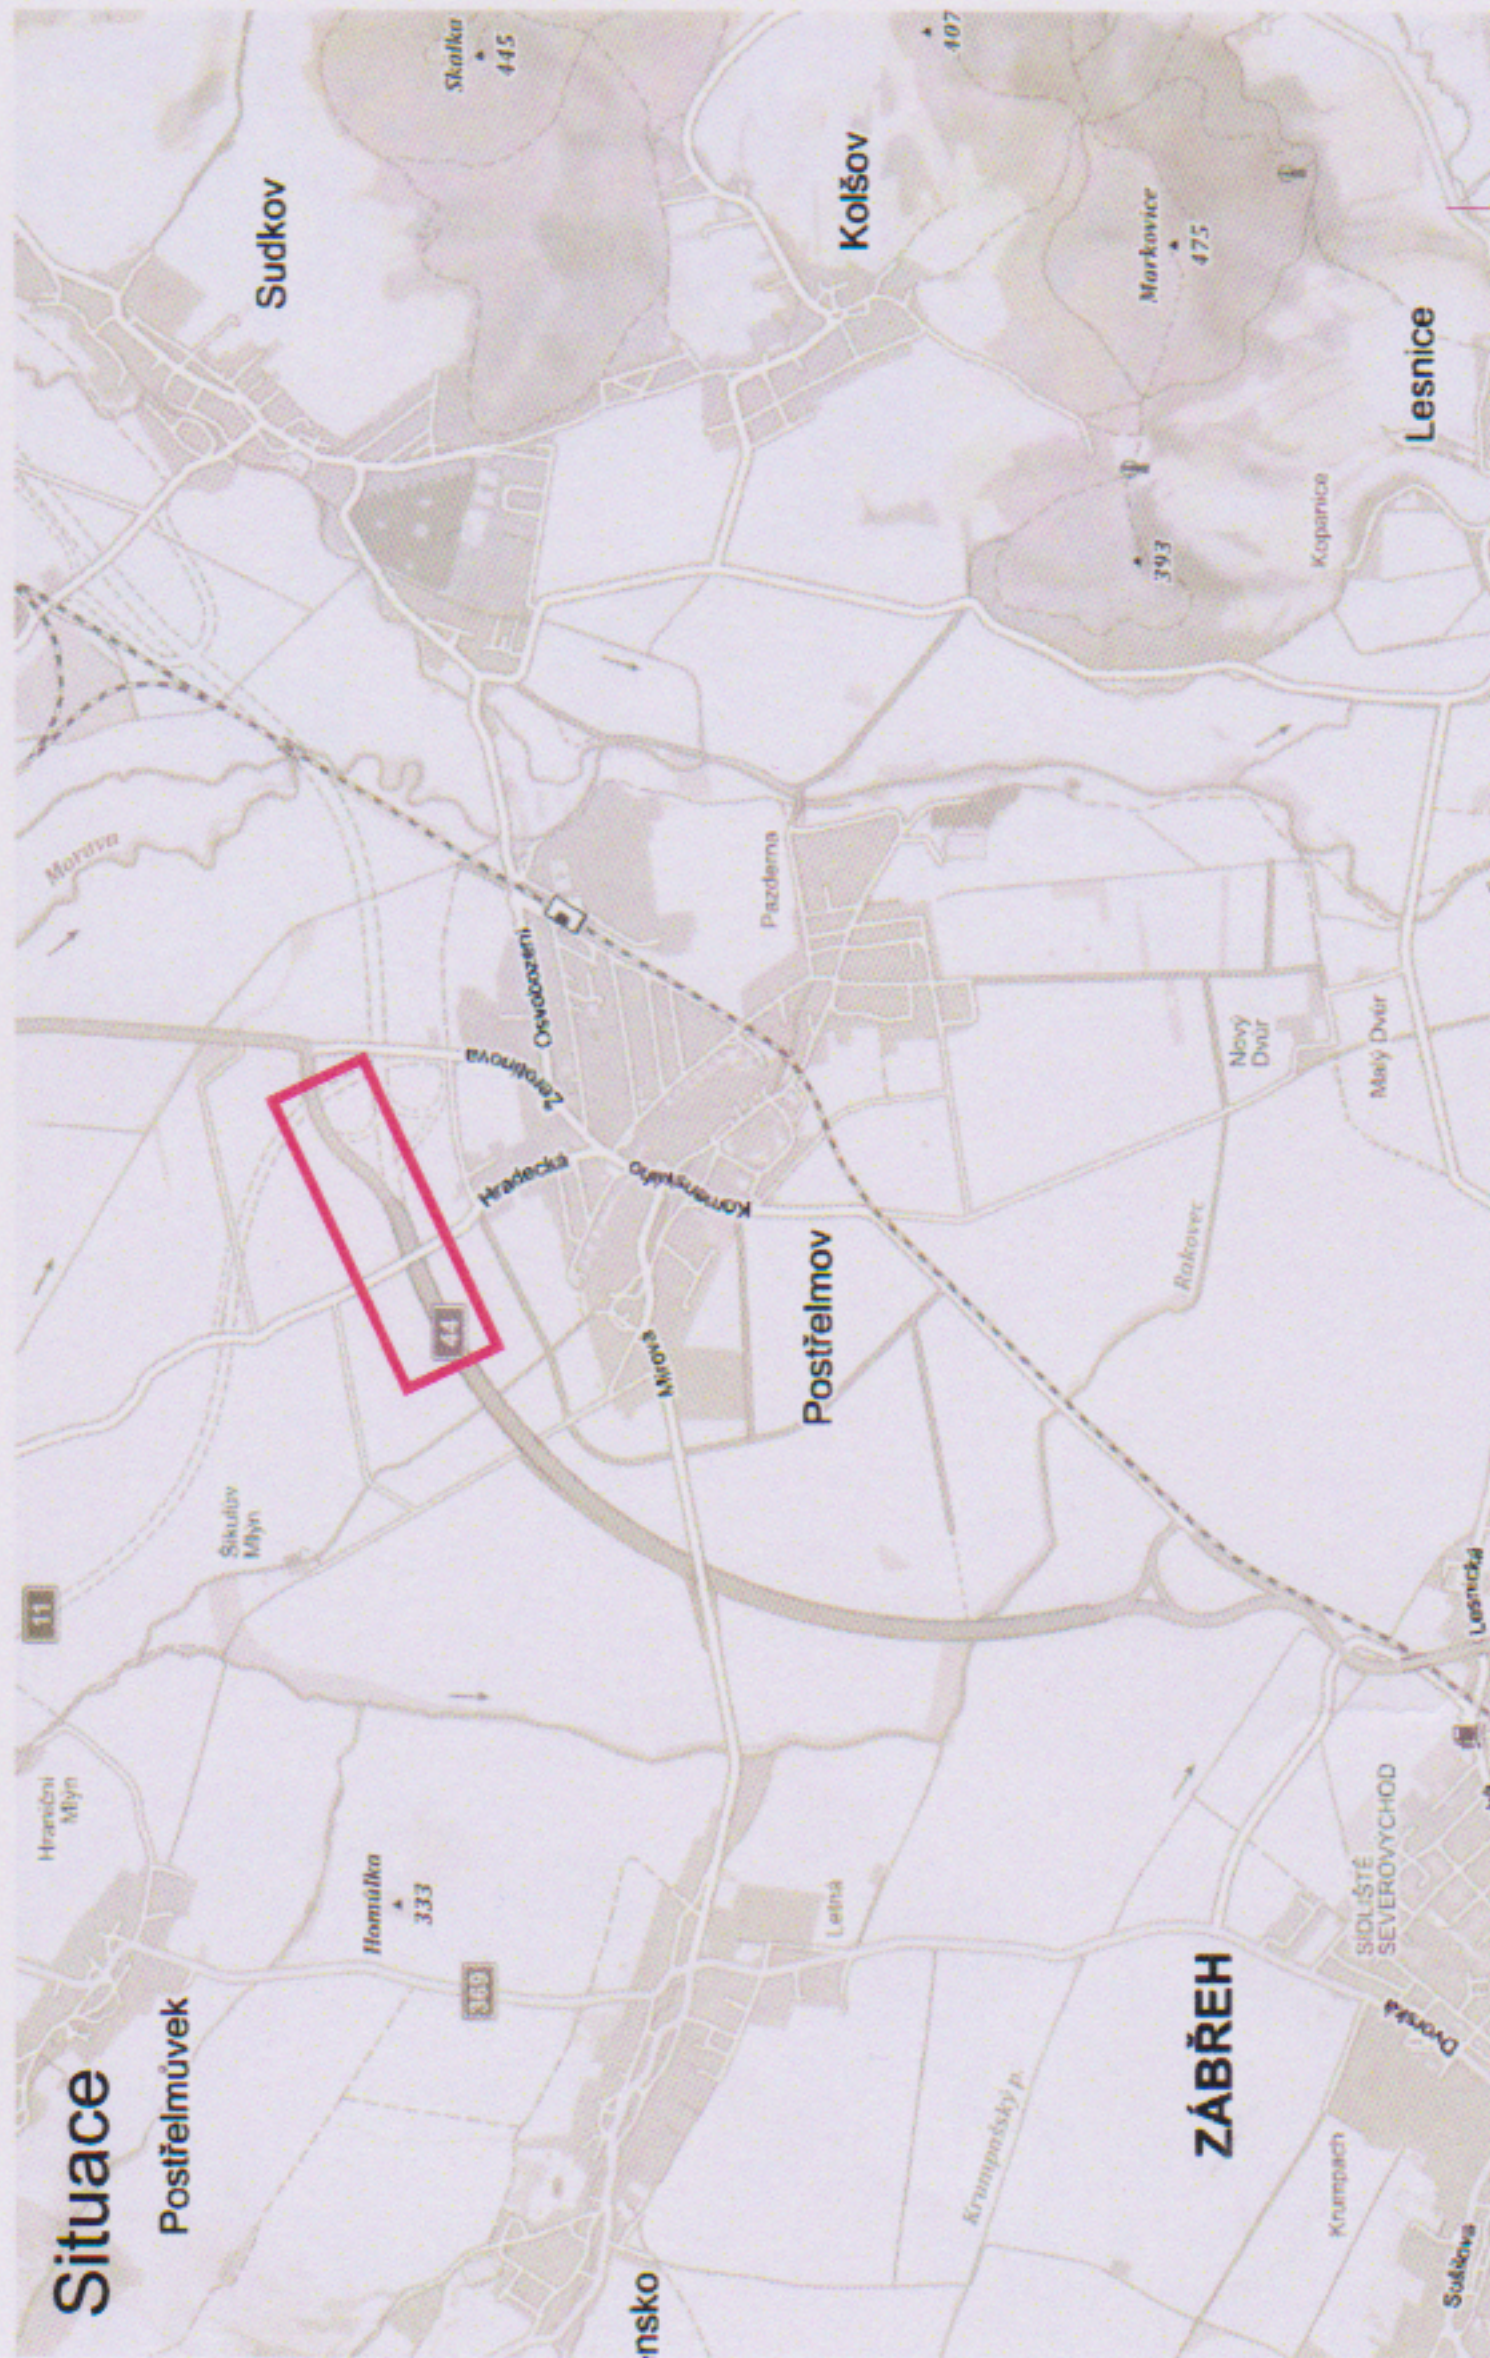

Situace

Postřelmuvek

STANOVENO  
Kč 499 642 2022  
ZNAČKA  
6.5.2022  
DATUM

KRAJSKÝ ÚŘAD  
OLOMOUCKÉHO KRAJE  
ODBOR DOPRAVY A SILNIČNÍHO  
HOSPODÁŘSTVÍ




Legenda: PODPIS

IP18a Trvalé dopravní značení



Přechodné dopravní značení

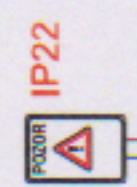

IP22

Vpracoval: Ing. Jiří Bluma		Datum: 25.4.2022	<div>SEKNE</div> <div>SEKNE, spol. s r.o. Hamerská 12, 772 00 Olomouc DIČ: CZ62363701 tel./fax: 585 311 867</div>		
Název akce: I/44 Bludov - obchvat					
Název objektu: Přechodné dopravní značení			Formát: 2xA4	Č. výkresu: 1	Č. soupřavy:
Příloha: Výjezd vozidel stavby na sil. I/44					