
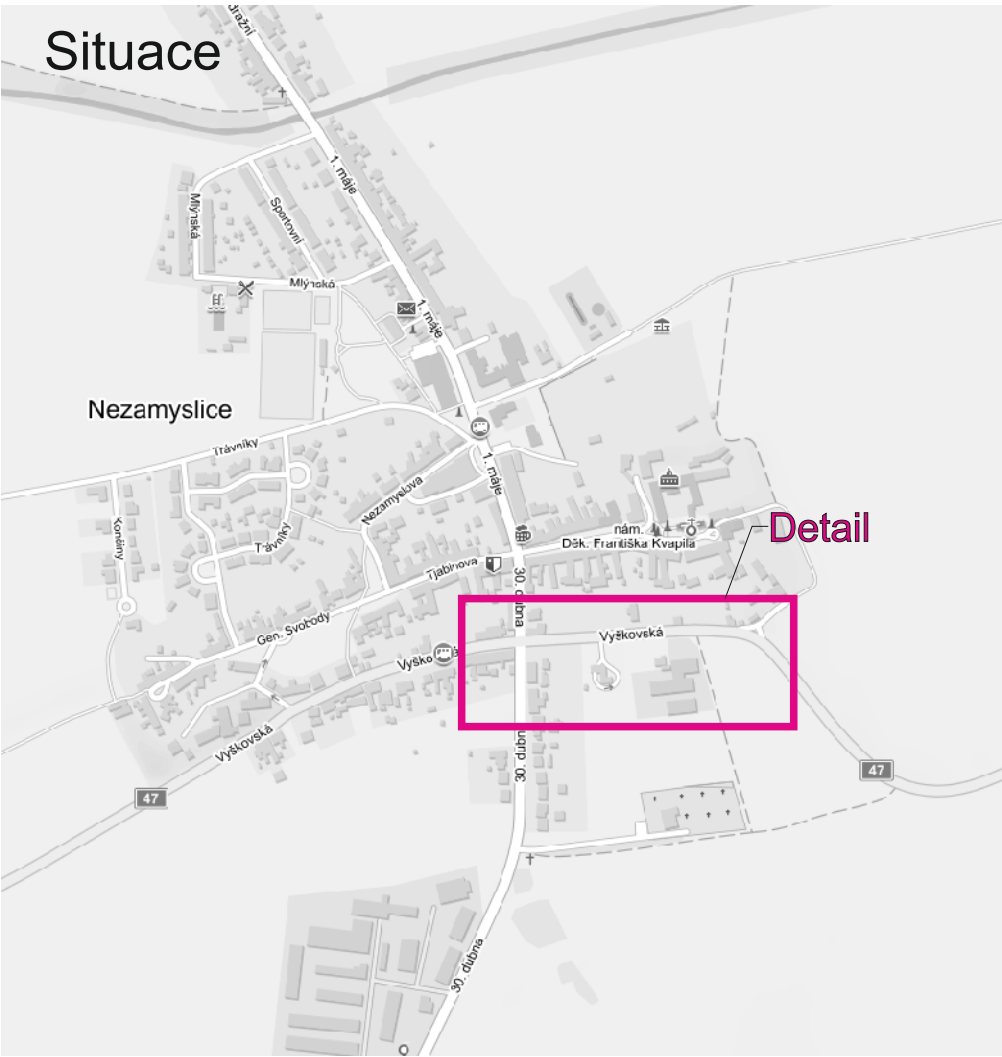
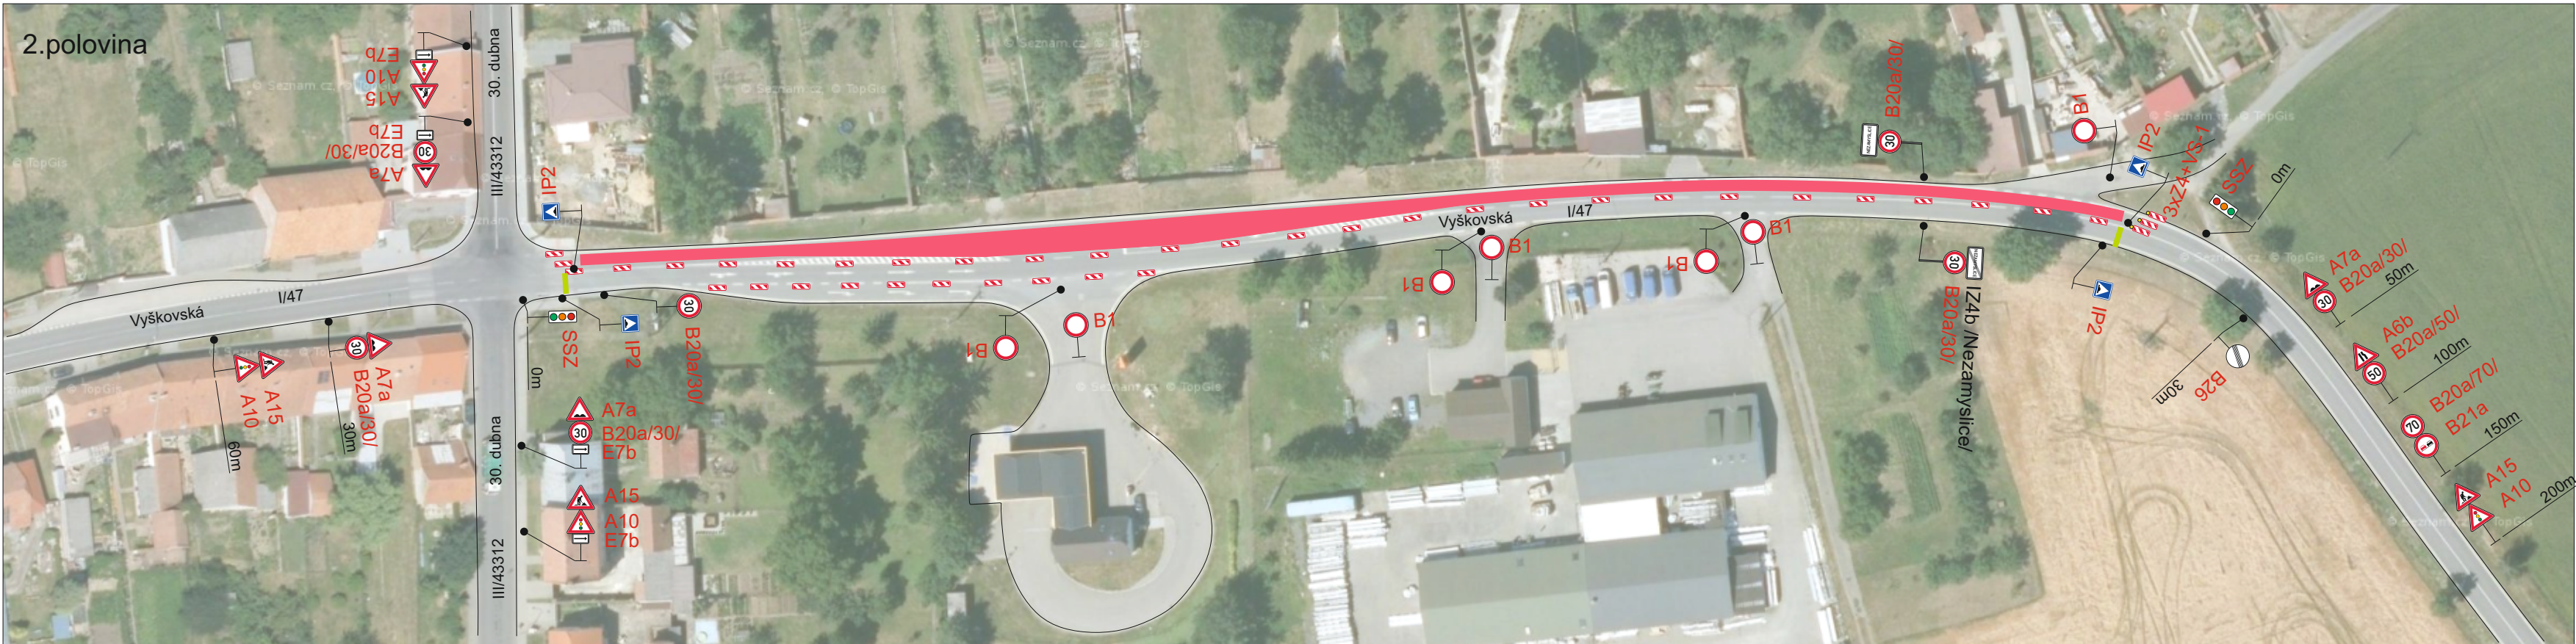


Detail

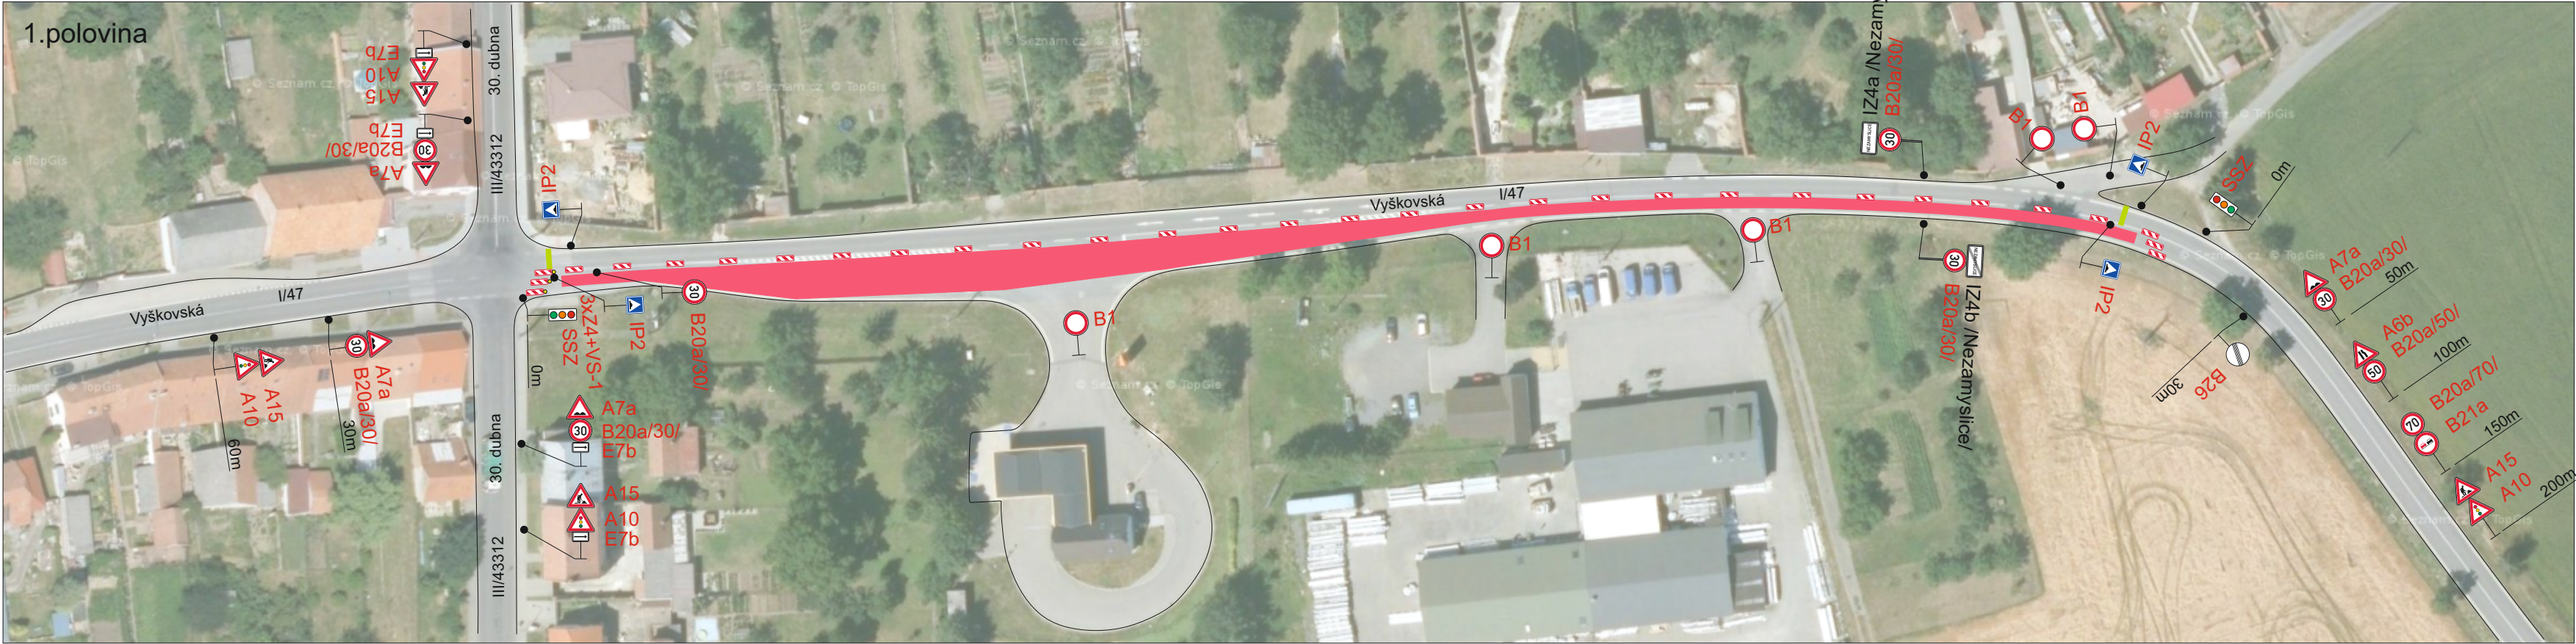

**STANOVENO**  
**KŘÍK 50822/2022**  
OLOMOUCKÝ ÚŘAD OLOMOUCKÉHO KRAJE  
ODBOR DOPRAVY A SILNIČNÍHO  
HOSPODÁŘSTVÍ

**Signální plán:**  
Délka úseku: s = 300 m  
Rychlost: v = 30 km/h  
Zelená: t = 30 s

**Legenda:**  
Opravovaný úsek

Vypracoval: Ing. Jiří Bluma	Datum: 27.4.2022	<b>SEKNE</b> SEKNE, spol. s r.o. Hamerská 12, 772 00 Olomouc DIČ: CZ62363701 tel./fax: 585 311 867		
Název akce:  ŘSD - opravy AHV - oblast Přerov				
Název objektu: Přechodné dopravní značení	Formát:	Č. výkresu:	Č. soupřavy:	
Příloha: Částečná uzavírka sil. I/47 Nezamyslice	3xA4	3		

