


Situace PDZ

KOORDINAČNÍ SCHÉMA

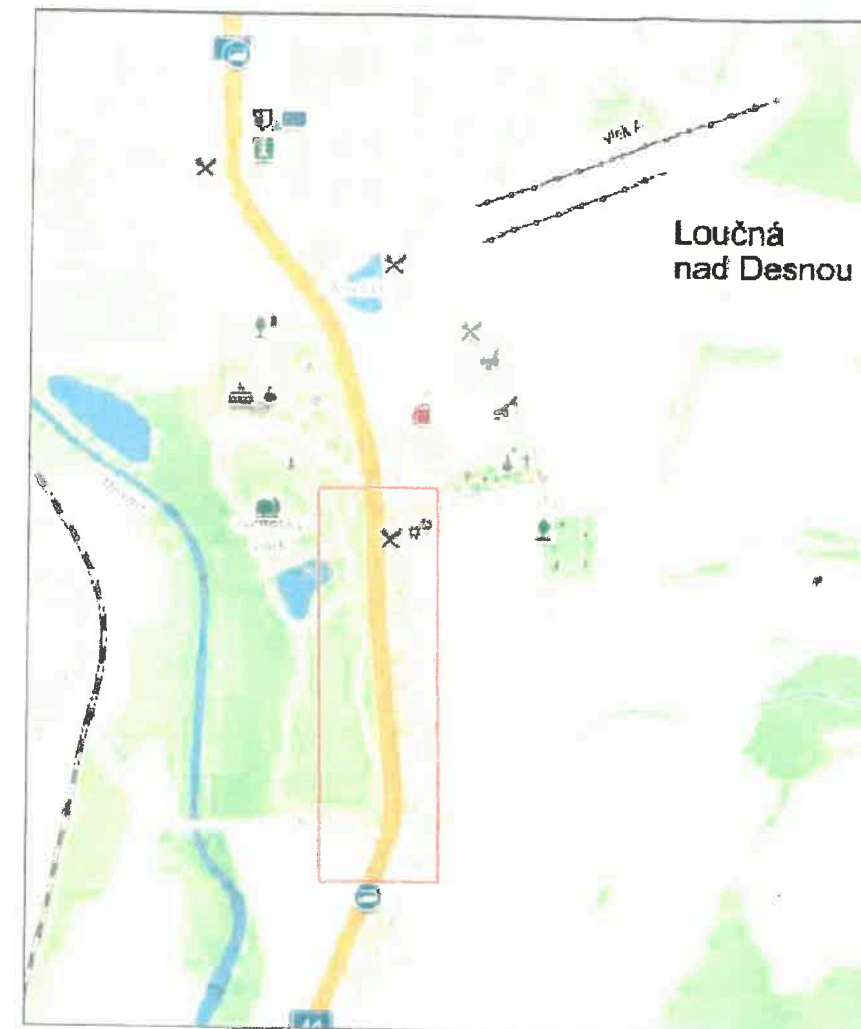

POPIS

JEDNÁ SE O STAVBU KABELOVÉHO VEDENÍ V ZELENÍ A CHODNÍKU PODÉL SILNICE I/44 V LOUČNÉ N. DESNOU.
ČÁST 1 - KABELOVÉ ZEMNÍ VEDENÍ VEDE PŘES VJEZDY A ZELEN - RUČNÍ VÝKOP BEZ OMEZENÍ
ČÁST 2 - VEDENÍ ZEMNÍ V CHODNÍKU - POSTUPNÝ POSUN PO 30 M V CHODNÍKU - PRŮCHOD 0,9 M - VŽDY ZAJIŠTĚN.
PRO STÁNÍ MECHANIZACE - OMEZENÍ JÍZDNÍ PRUH - PRŮJEZD 3 M - POSTUPNÝ POSUN

STANOVENO
kytok 57985/2022
ZNAČKA
3.1.-05-2022
DATUM
KRAJSKÝ ÚŘAD
OLOMOUCKÉHO KRAJE
ODBOR DOPRAVY A SILNIČNÍHO
HOSPODÁŘSTVÍ


PODPIS

LEGENDA


- PŘEKOP V CHODNÍKU A ZELENÍ
- STÁVAJÍCÍ SVISLÉ DOPRAVNÍ ZNAČENÍ
- ▲ NAVRŽENÉ SVISLÉ DOPRAVNÍ ZNAČENÍ

Zodp. projektant	Vypracoval	Zdenek Nevfala	Fortas APZ s. r. o. Slavkova 6143/18e 708 00 Ostrava Poruba IČO 05173787		
Kontrola	Alto	Zdenek Nevfala	Objednatel		
Loučná nad Des. - Kociánov čp.11 NNK			Stupeň	PDZ	Číslo výkresu
Název výkresu			Datum	1/2022	1
SITUACE PDZ			Měřítko	-	
			Archivní číslo	-	

Situace PDZ

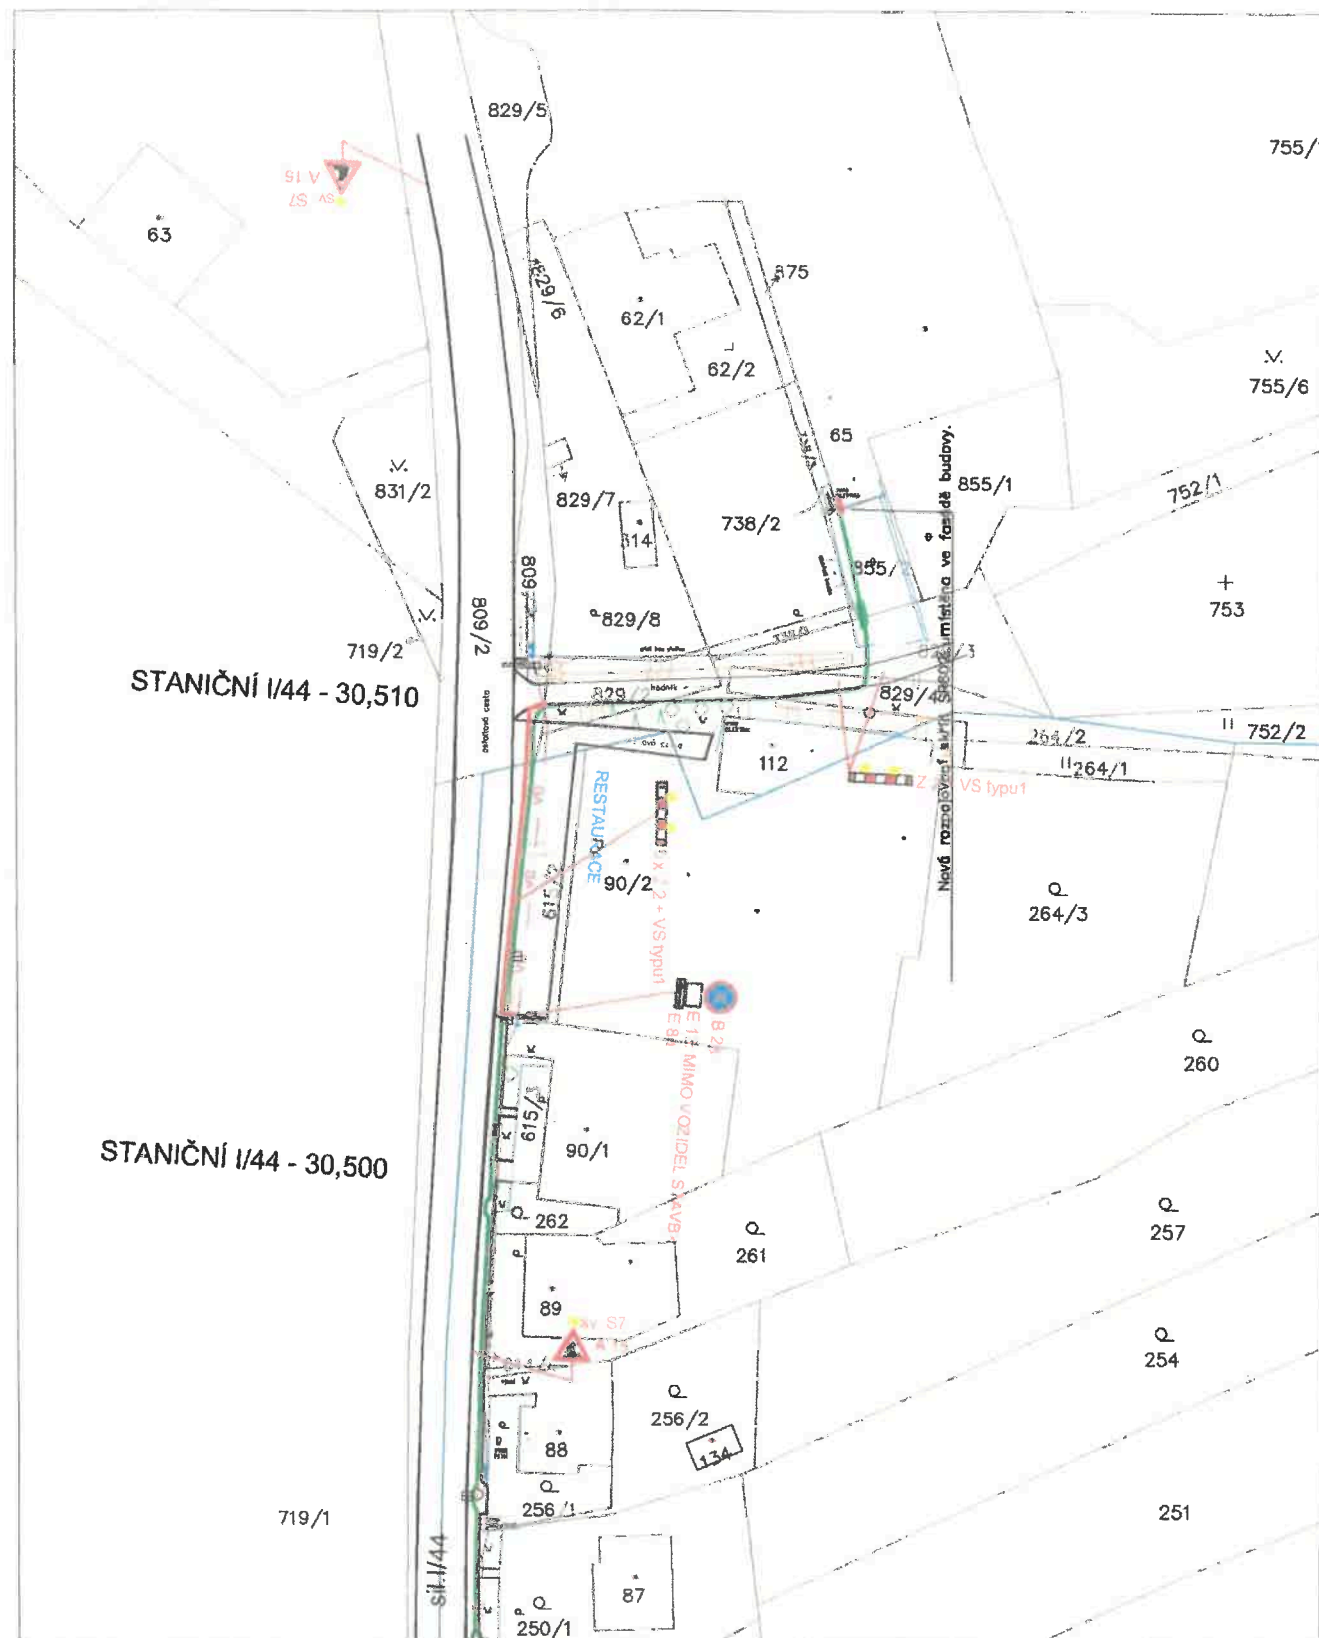

KOORDINAČNÍ SCHÉMA

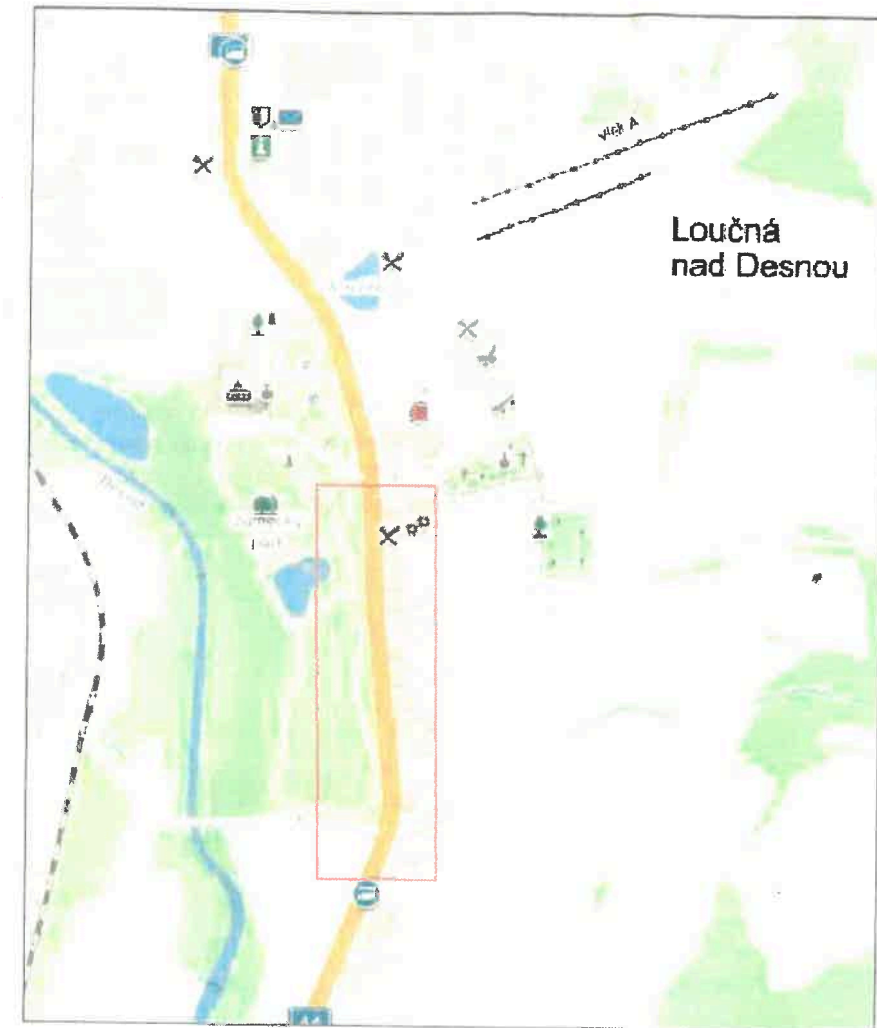

POPIS

JEDNÁ SE O STAVBU KABELOVÉHO VEDENÍ V ZELENÍ A CHODNÍKU PODÉL SILNICE I/44 V LOUČNÉ N. DESNOU.
ČÁST 3 - KABELOVÉ ZEMNÍ VEDENÍ VEDE PŘES PARKOVIŠTĚ U RESTAURACE - PARKOVIŠTĚ BUDE UZAVŘENO

LEGENDA

- PREKOP V CHODNÍKU A ZELENÍ
- STÁVAJÍCÍ SVISLÉ DOPRAVNÍ ZNAČENÍ
- NAVRŽENÉ SVISLÉ DOPRAVNÍ ZNAČENÍ

STANOVENO
Kčok 57985/2022
ZNAČKA
3 1 -05- 2022
DATUM

KRAJSKÝ ÚŘAD
OLOMOUCKÉHO KRAJE
ODBOR DOPRAVY A SILNIČNÍHO
HOSPODÁŘSTVÍ

PODPIS

Zodp. projektant	Výpracovatel	Kontrola	Alco:	Fortas APZ s. r. o. Slavíkova 6143/18e 708 00 Ostrava Poruba IČO 05173787		
Zdenek Nevřala	Zdenek Nevřala			Objednatel		
Loučná nad Des. - Kociánov čp.11 NNk				Stupeň	PDZ	Číslo výkresu
Název výkresu:				Detail	II/2022	
SITUACE PDZ				MAPKO		
				Archivní číslo		