


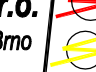
**STANOVENO**  
KUOK 69329/2022  
KRAJSKÝ ÚŘAD OLOMOUCKÉHO KRAJE  
ODBOR DOPRAVY A SILNIČNÍHO  
HOSPODÁŘSTVÍ

Generální projektant: <b>Cekroz</b> Projekce / inženýring / stavby		Objednatel: Město Šumperk nám. Míru 1 787 01 ŠUMPERK IČ: 00303461 DIČ: CZ00303461	
Cekr CZ s.r.o. Mazalova 57/2, 787 01 ŠUMPERK IČ: 27821251 DIČ: CZ27821251 Tel: 588 517 980 email: info@cekroz.eu		Akce: SVĚTELNÁ SIGNALIZAČNÍ ZAŘÍZENÍ UL. JESENICKÁ	
		Zak. číslo	01065-21/1


## PS 451

ODPOVĚDNÝ PROJEKTANT ZAKÁZKY		Ing. Luděk Obrdlík	Ing. Chrástl	<b>PK SSZ Obrdlík, s.r.o.</b> Senická 1083/1, 641 00 Brno Tel: 543 232 880 Email: info@pk-ssz-obrdlik.eu	
ZODPOVĚDNÝ PROJEKTANT		Ing. Luděk Obrdlík	Ing. Chrástl		
VYPRACOVAL		Ing. Luděk Obrdlík	Ing. Chrástl		
KRESLIL			Ing. Chrástl		
KONTROLOVAL		Ing. Luděk Obrdlík	Ing. Procházka		
KRAJSKÝ ÚŘAD Olomoucký		DATUM			únor 2022
INVESTOR Město Šumperk, nám. Míru 1, 787 01 Šumperk		FORMÁT			6 A4
NÁZEV AKCE		MĚŘÍTKO			1:250
Světelná signalizační zařízení ul. Jesenická PS 450 - Světelná signalizační zařízení		STUPEŇ			DÚR
		ČÍSLO ZAKÁZKY			07/2022
NÁZEV VÝKRESU		ARCHIVNÍ ČÍSLO			0207
		ČÍSLO SOUPRAVY			ČÍSLO VÝKRESU
PS 451 SSZ Jesenická x Žerotínova					02



ODPOVĚDNÝ PROJEKTANT ZAKÁZKY	Ing. Luděk Obrdlík	Ing. Chrást	<b>PK SSZ Obrdlík, s.r.o.</b> Senická 1053/1, 641 00 Bm Tel: 543 282 880 Email: info@pk-ssz-obrdlik.eu	
ZODPOVĚDNÝ PROJEKTANT	Ing. Luděk Obrdlík	Ing. Chrást		
VYPRACOVAL	Ing. Luděk Obrdlík	Ing. Chrást		
KRESLIL		Ing. Chrást		
KONTROLOVAL	Ing. Luděk Obrdlík	Ing. Procházka		
KRAJSKÝ ÚŘAD	Olomoucký		DATAUM	únor 2022
INVESTOR	Město Šumperk, nám. Míru 1, 787 01 Šumperk		FORMÁT	6 A4
NÁZEV AKCE			MĚŘITKO	1:250
			STUPEŇ	DÚR
			ČÍSLO ZAKÁZKY	07/2022
			ARCHIVNÍ ČÍSLO	0207
NÁZEV VÝKRESU			ČÍSLO SOUPRAVY	ČÍSLO VÝKRESU
				02



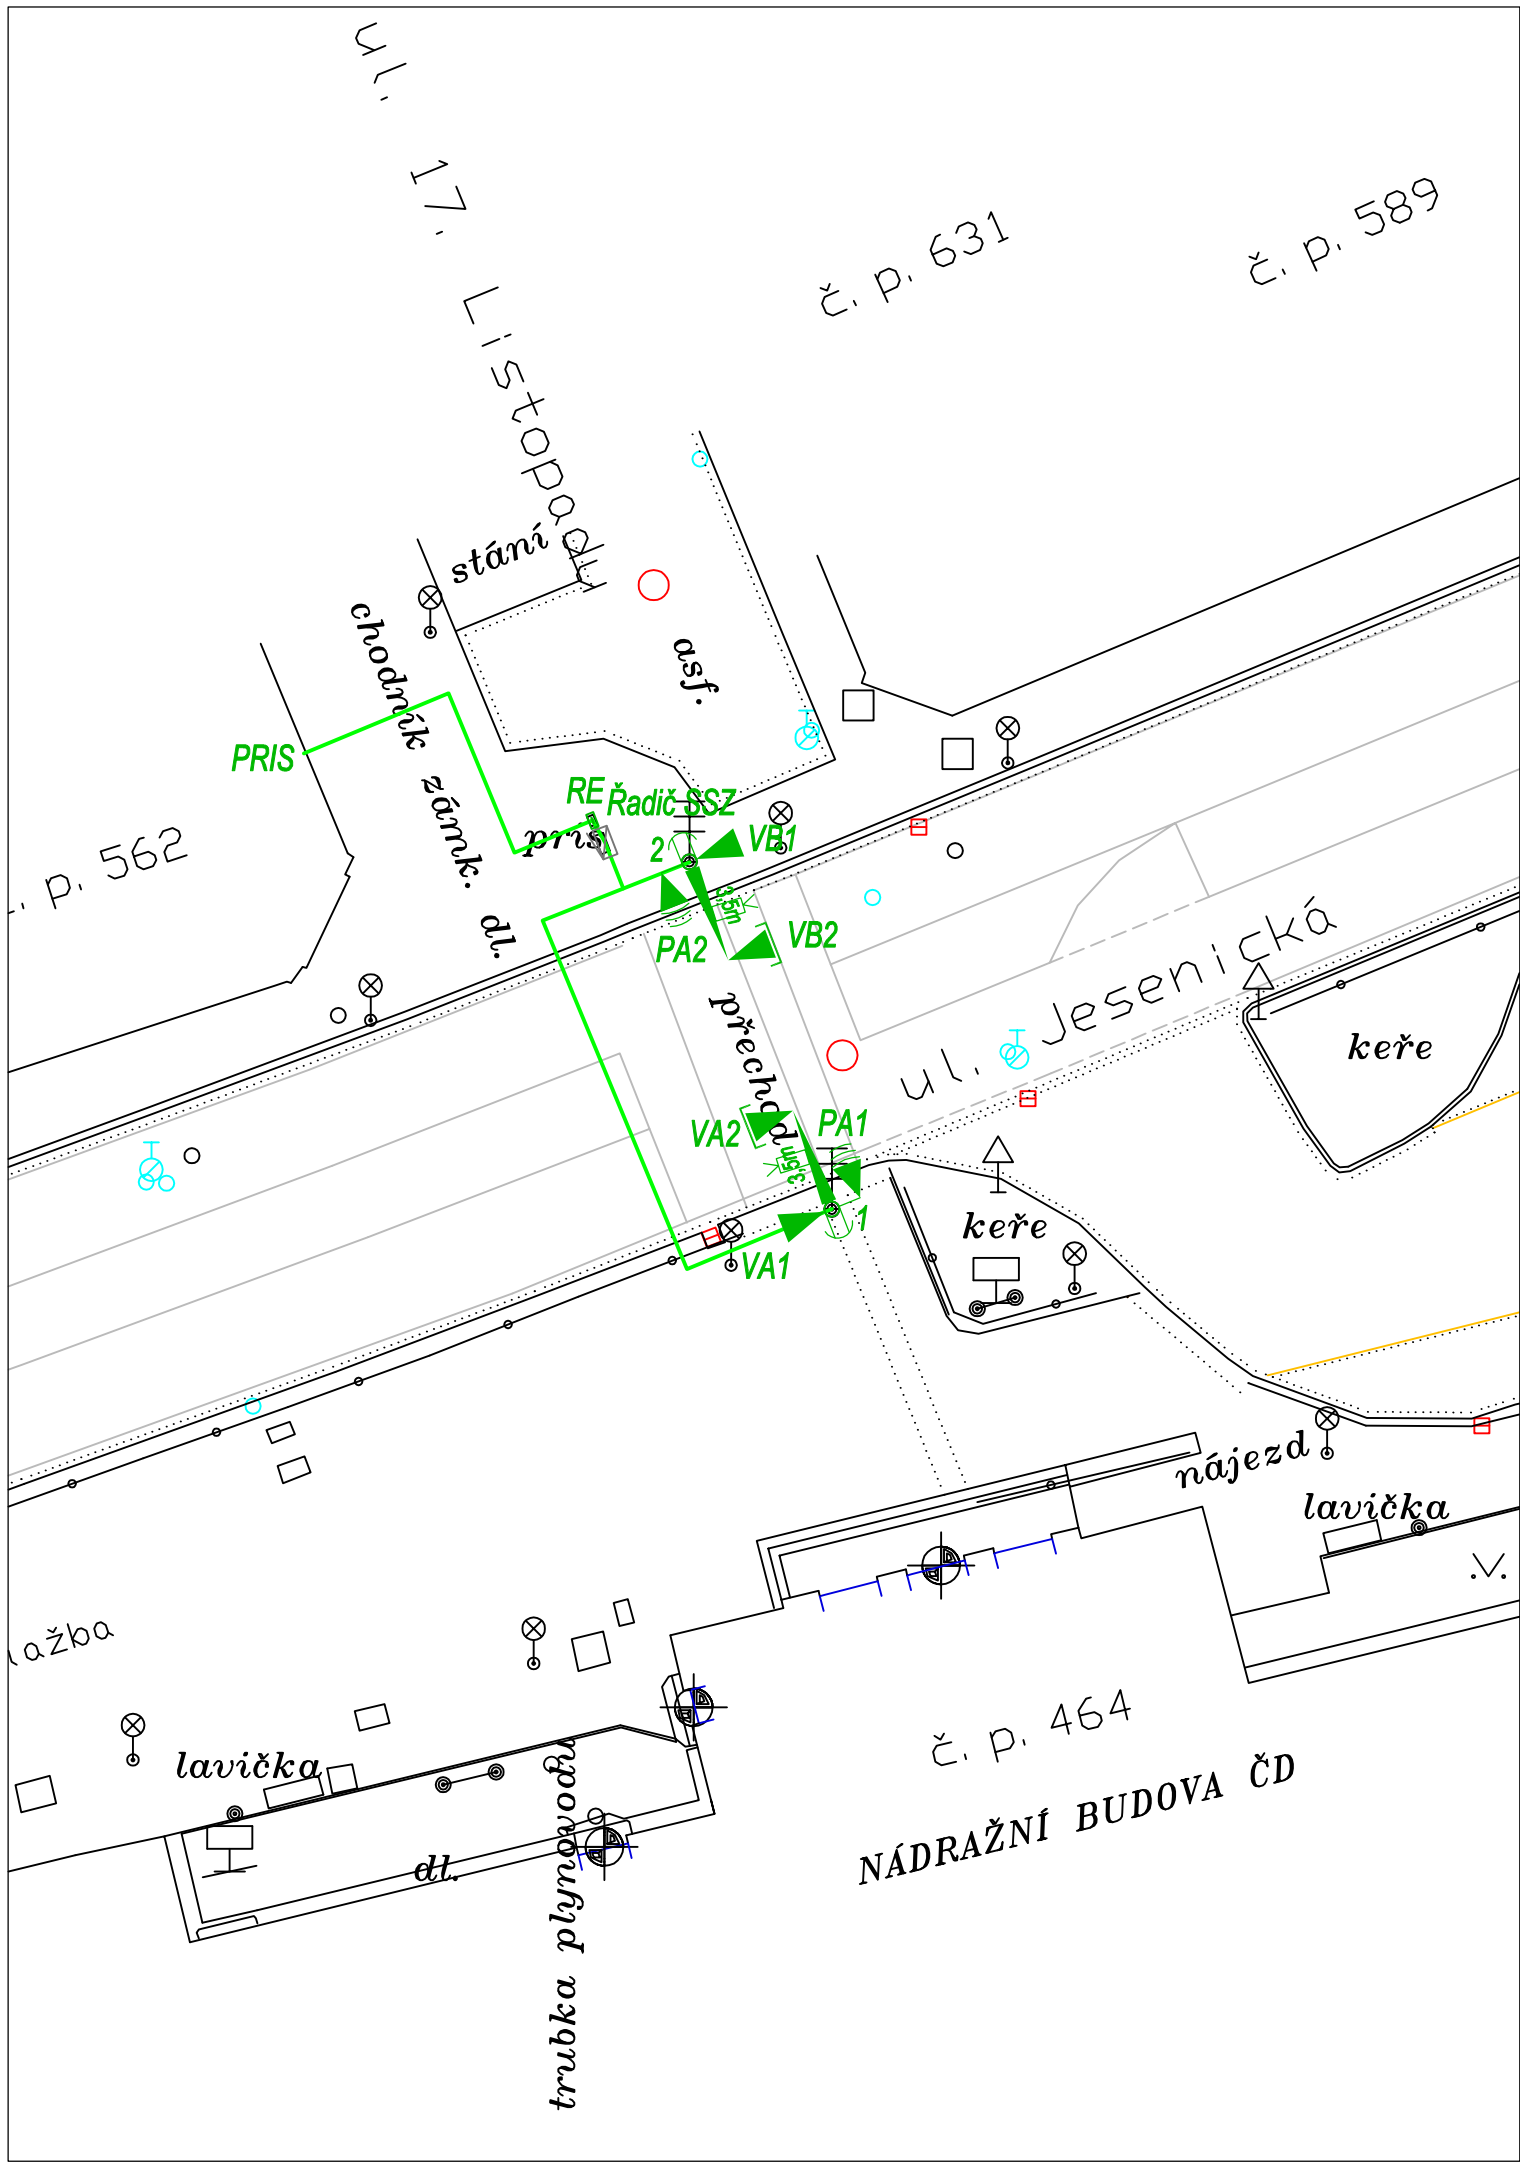


Legenda:


- Kabely SSZ
- Výložníkový stožár s údajem o délce výložníku
- Řadič SSZ
- Stávající řadič SSZ
- RE
- Elektroměrový rozvaděč
- VA1
- Návěstidlo tříbarevné soustavy s plnými signály (S 1)
- VA2
- Návěstidlo tříbarevné soustavy s plnými signály (S 1) s kontrastním rámem
- PA1
- Návěstidlo se signály pro chodce (S 9) vybavené akustickou signalizací pro nevidomé
- Tlačítko pro chodce
- Videodetektor
- DVA21
- Virtuální detekční zóna

STANOVENO  
KUOK 69329/2022  
KRAJSKÝ ÚŘAD OLOMOUCKÉHO KRAJE  
ODBOR DOPRAVY A SILNIČNÍHO  
HOSPODÁŘSTVÍ



Generální projektant:		Objednatel:
Cekr CZ s.r.o.	Projekce / inženýring / stavby	Město Šumperk
Mazalova 57/2, 787 01 ŠUMPERK		nám. Míru 1
IČ: 27821251		787 01 ŠUMPERK
DIČ: CZ27821251		IČ: 00303461
Tel: 588 517 980		DIČ: CZ00303461
email: info@cekr.cz		
Akce: SVĚTELNÁ SIGNALIZAČNÍ ZAŘÍZENÍ UL. JESENICKÁ		Zak.číslo
		01065-21/1

PS 453

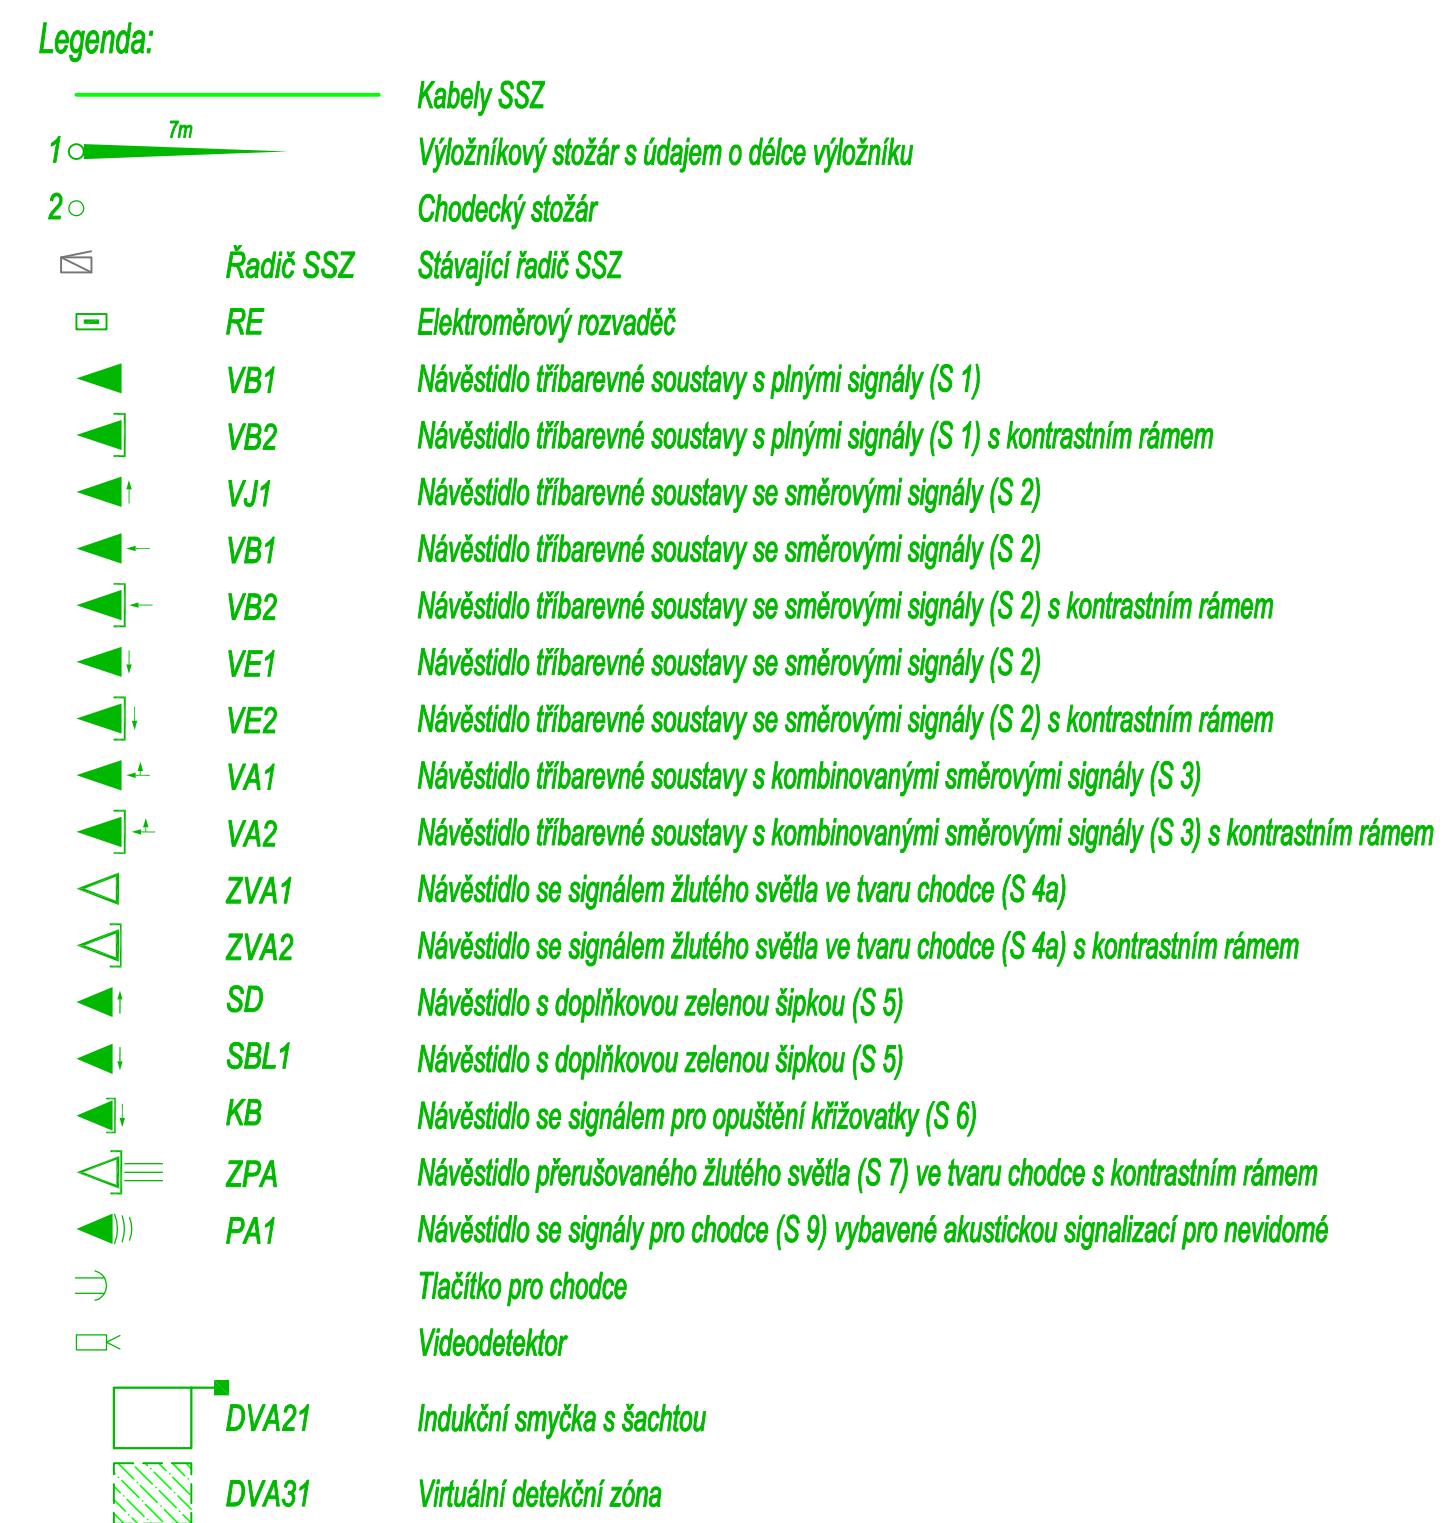
ODPOVĚDNÝ PROJEKTANT ZAKÁZKY	Ing. Luděk Obrdlík	Ing. Obrdlík	<b>PK SSZ Obrdlík, s.r.o.</b> Sentická 1053/1, 641 00 Brno Tel.: 543 232 880 Email: info@pk-ssz-obrdlik.eu
ZODPOVĚDNÝ PROJEKTANT	Ing. Luděk Obrdlík	Ing. Obrdlík	
VYPRACOVAL	Ing. Luděk Obrdlík	Ing. Obrdlík	
KRESLIL		Ing. Obrdlík	
KONTOLOVAL	Ing. Luděk Obrdlík	Ing. Obrdlík	
KRAJSKÝ ÚŘAD	Olomoucký	DATUM	únor 2022
INVESTOR	Město Šumperk, nám. Míru 1, 787 01 Šumperk	FORMÁT	2 A4
NÁZEV AKCE	Světelná signalizační zařízení ul. Jesenická PS 450 - světelné signalizační zařízení	MĚŘÍTKO	1:250
NÁZEV VÝKRESU	PS 453 SSZ Jesenická - 17. listopadu	STUPEŇ	DÚR
		ČÍSLO ZAKÁZKY	07/2022
		ARCHIVNÍ ČÍSLO	0207
		ČÍSLO SOUPRAVY	ČÍSLO VÝKRESU
			02



**STANOVEN**  
**KUOK 69329/2022**  
**KRAJSKÝ ÚŘAD OLOMOUCKÉHO KRAJE**  
**ODBOR DOPRAVY A SILNIČNÍHO**  
**HOSPODÁŘSTVÍ**

Generální projektant:	 Projekce / inženýring / staveby		Objednatel:
Cekr CZ s.r.o. Mazalova 57/2, 787 01 ŠUMPERK IČ: 27821251 DIČ: CZ27821251 Tel: 588 517 980 email: info@cekr-cz.eu			Město ŠUMPERK nám. Míru 787 01 ŠUMPERK IČ: 00303461 DIČ: CZ00303461
Akce: SVĚTELNÁ SIGNALIZAČNÍ ZAŘÍZENÍ UL. JESENICKÁ			
			Zak. číslo 01065 – 21 / 1

PS 454

ODPOVĚDNÝ PROJEKTANT ZAKÁZKY	Ing. Luděk Obrdlík	Ing. Petr Šteblík Ing. Luděk Obrdlík Ing. Petr Šteblík Ing. Petr Šteblík Ing. Petr Šteblík	<b>PK SSZ Obrdlík, s.r.o.</b> Senická 1053/1, 641 00 Brno Tel: +420 782 880 Email: info@pk-ssz-obrdlik.eu	
ZODPOVĚDNÝ PROJEKTANT	Ing. Luděk Obrdlík			
VYPRACOVAL	Ing. Luděk Obrdlík			
KRESLIL				
KONTROLOVAL	Ing. Luděk Obrdlík			
KRAJSKÝ ÚŘAD Olomoucký			DATAUM únor 2022	
INVESTOR Město Šumperk, nám. Míru 1, 787 01 Šumperk			FORMÁT A 4	
NÁZEV AKCE			MĚŘÍTKO 1:250	
			STUPĚŇ DÚR	
			ČÍSLO ZAKÁZKY 07/2022	
			ARCHIVNÍ ČÍSLO 0207	
NÁZEV VÝKRESU			ČÍSLO SOUPRAVY	ČÍSLO VÝKRESU
				02