

Schéma 1





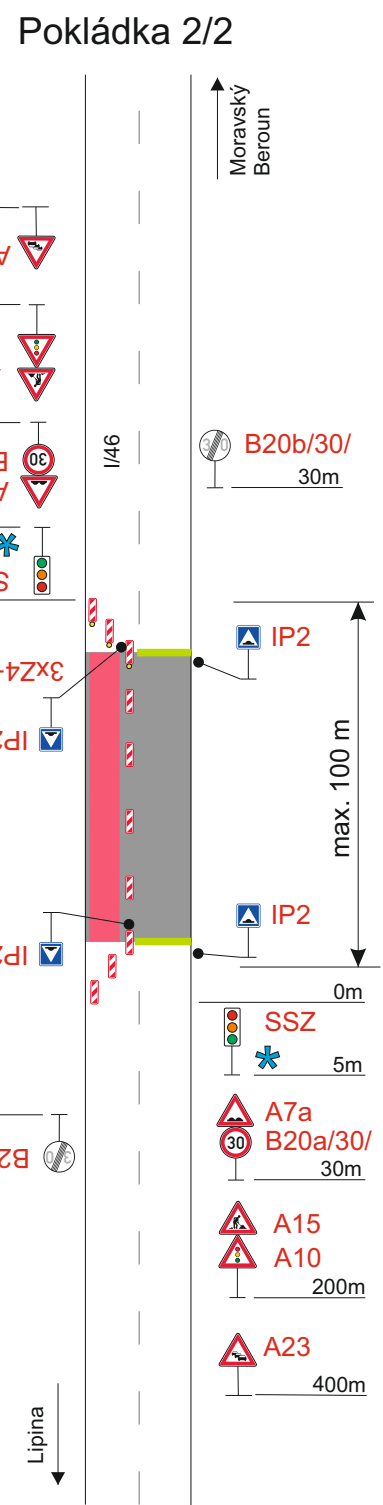


Schéma 2

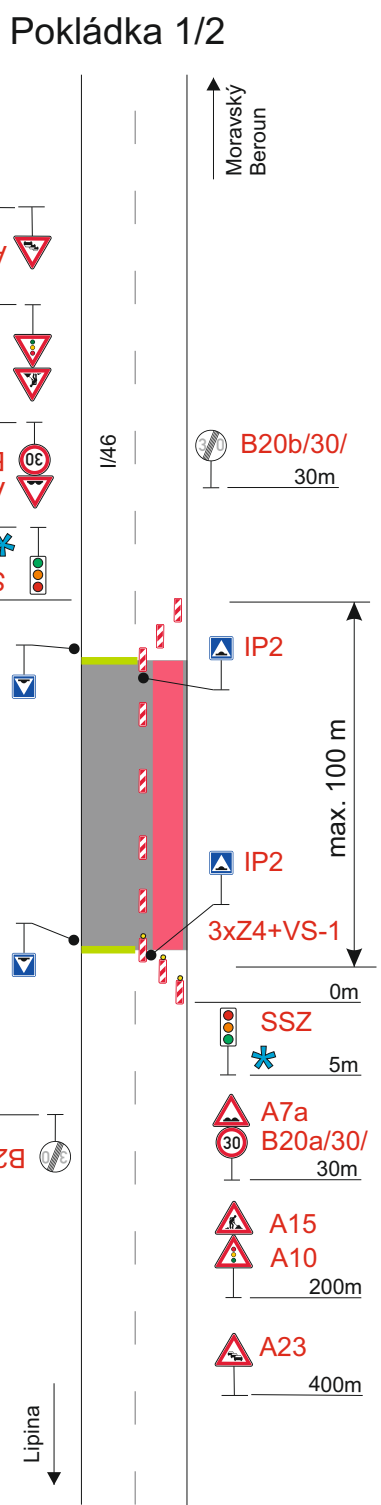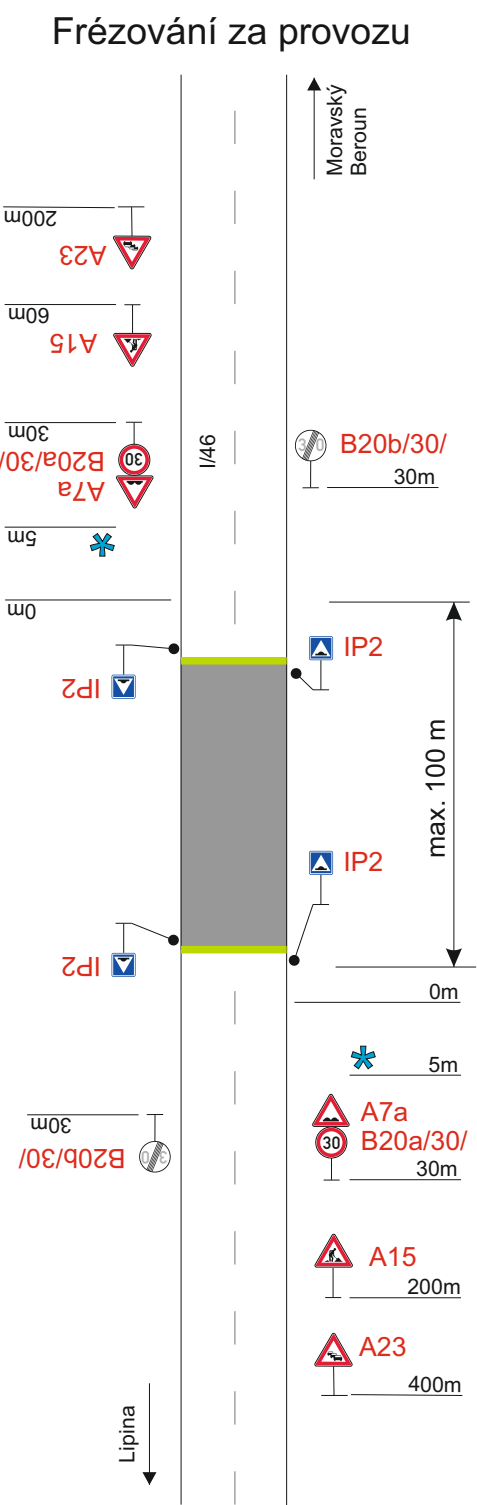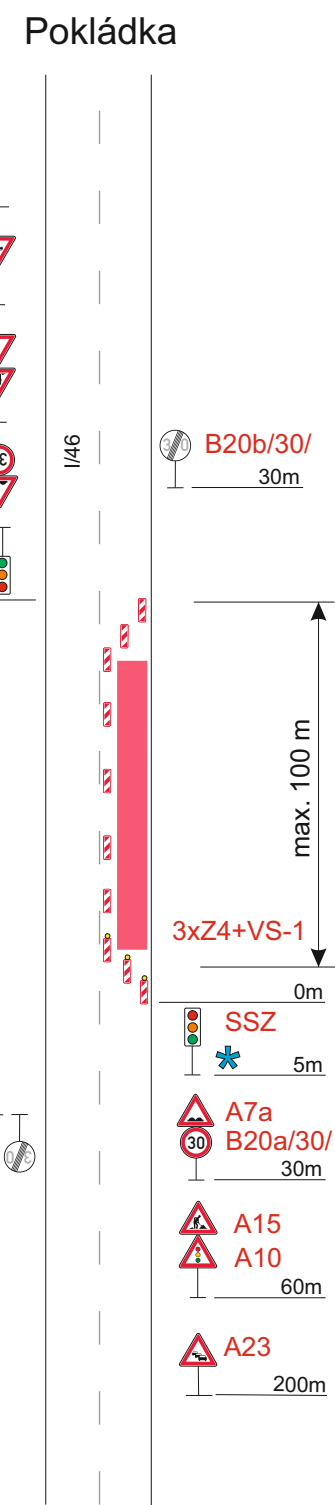

Situace

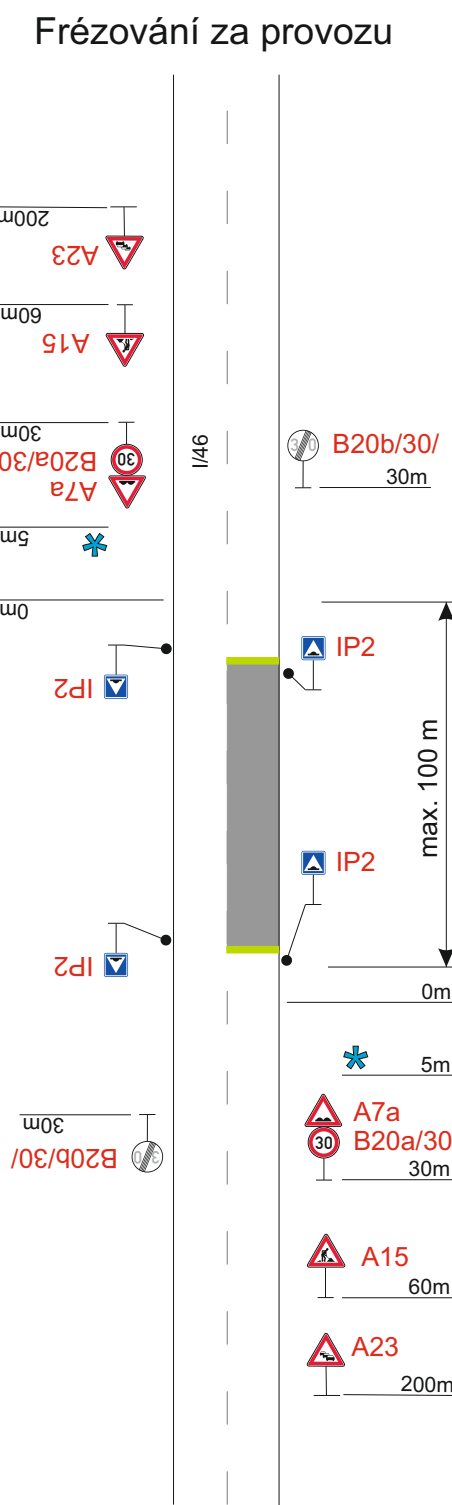

Signální plán:

Délka úseku: s = 100 m
Rychlost: v = 30 km/h
Zelená: t = 30 s

Legenda:

- Opravovaný úsek
- Odfrézovaná vozovka
- Provoz bude době 6:00-17:00 hod. řízen pracovníky stavby, po pracovní době na SSZ.

STANOVENO
KUOK 91514/2022
KRAJSKÝ ÚŘAD OLOMOUCKÉHO KRAJE
ODBOR DOPRAVY A SILNICOVÉHO
HOSPODÁŘSTVÍ

| | | | | | |
|--|--|---------------------|----------------------|--|--|
| Vypracoval: Ing. Jiří Bluma | | Datum: 15.8.2022 | | SEKNE SEKNE, spol. s r.o. Hamerská 12, 772 00 Olomouc DIČ: CZ62363701 tel./fax: 585 311 867 | |
| Název akce: ŘSD ČR - Opravy AHV - - oblast Olomouc | | | | | |
| Název objektu: Přechodné dopravní značení | | | | | |
| Příloha: I/46 Horní Loděnice | | Formát: 3xA4 | Č. výkresu: 6 | Č. soupřavy: | |