

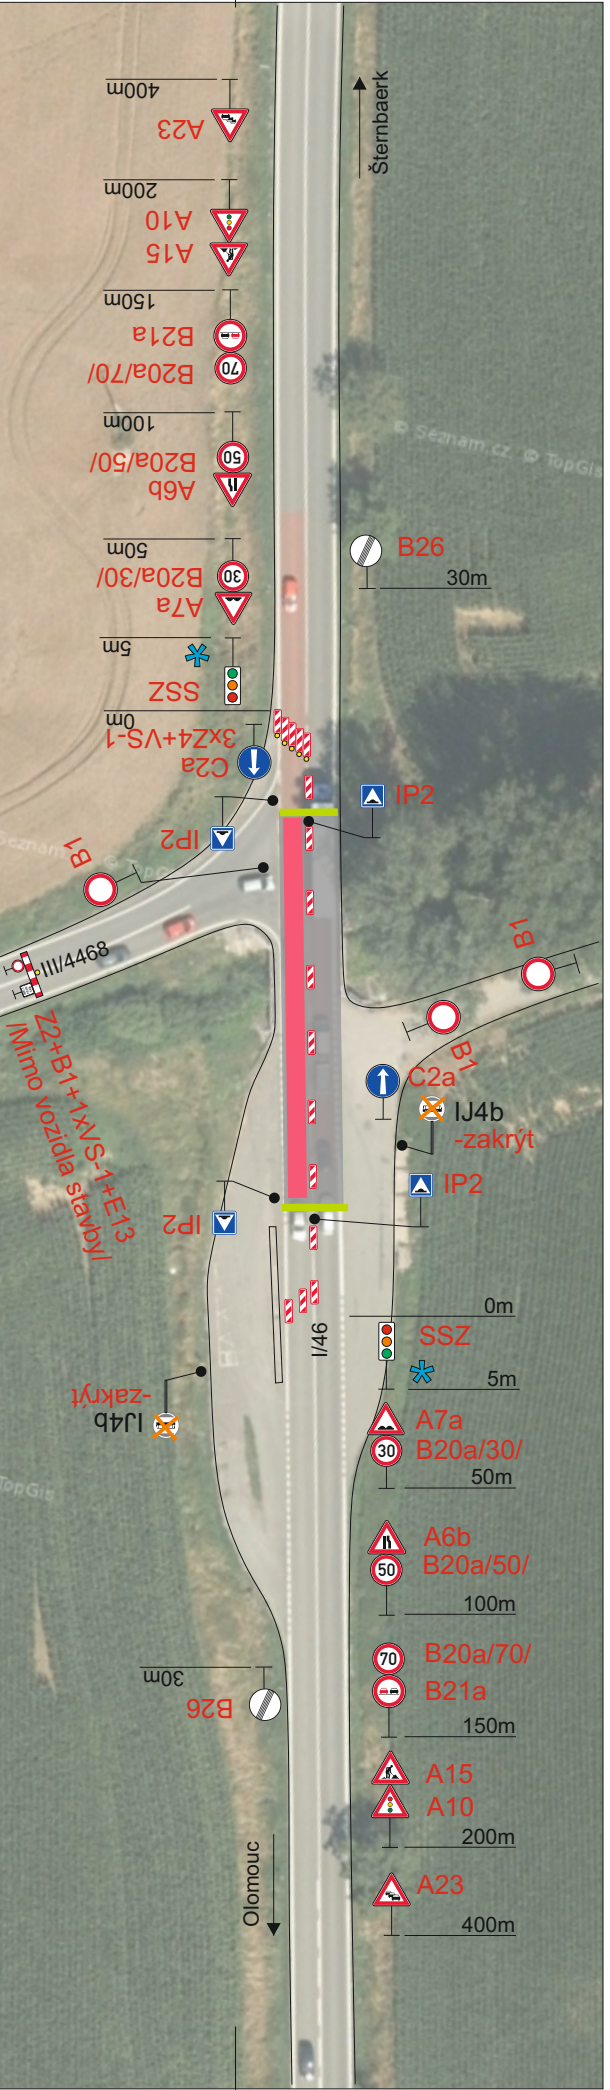
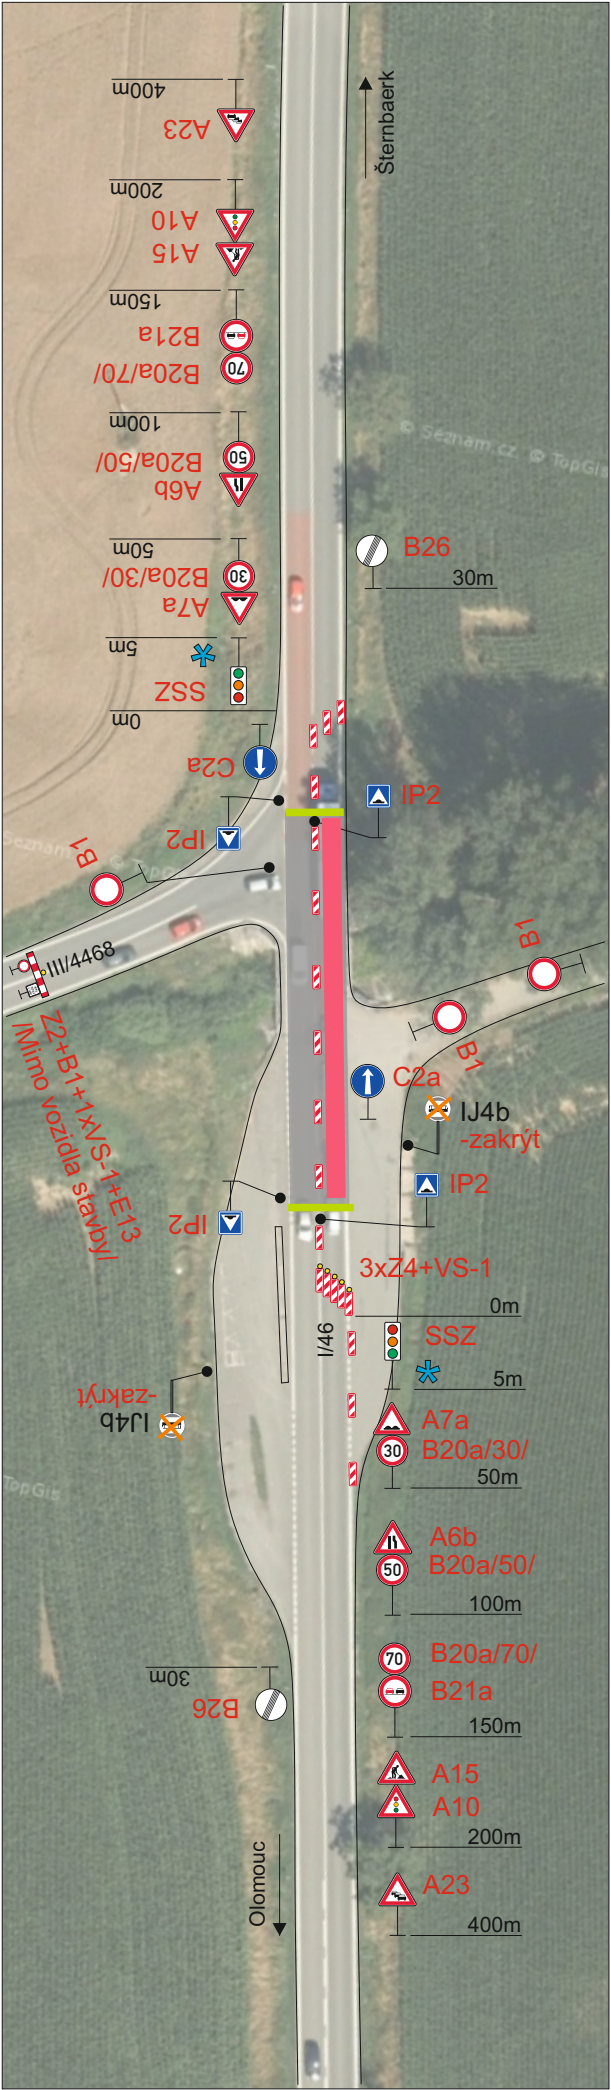



Detail

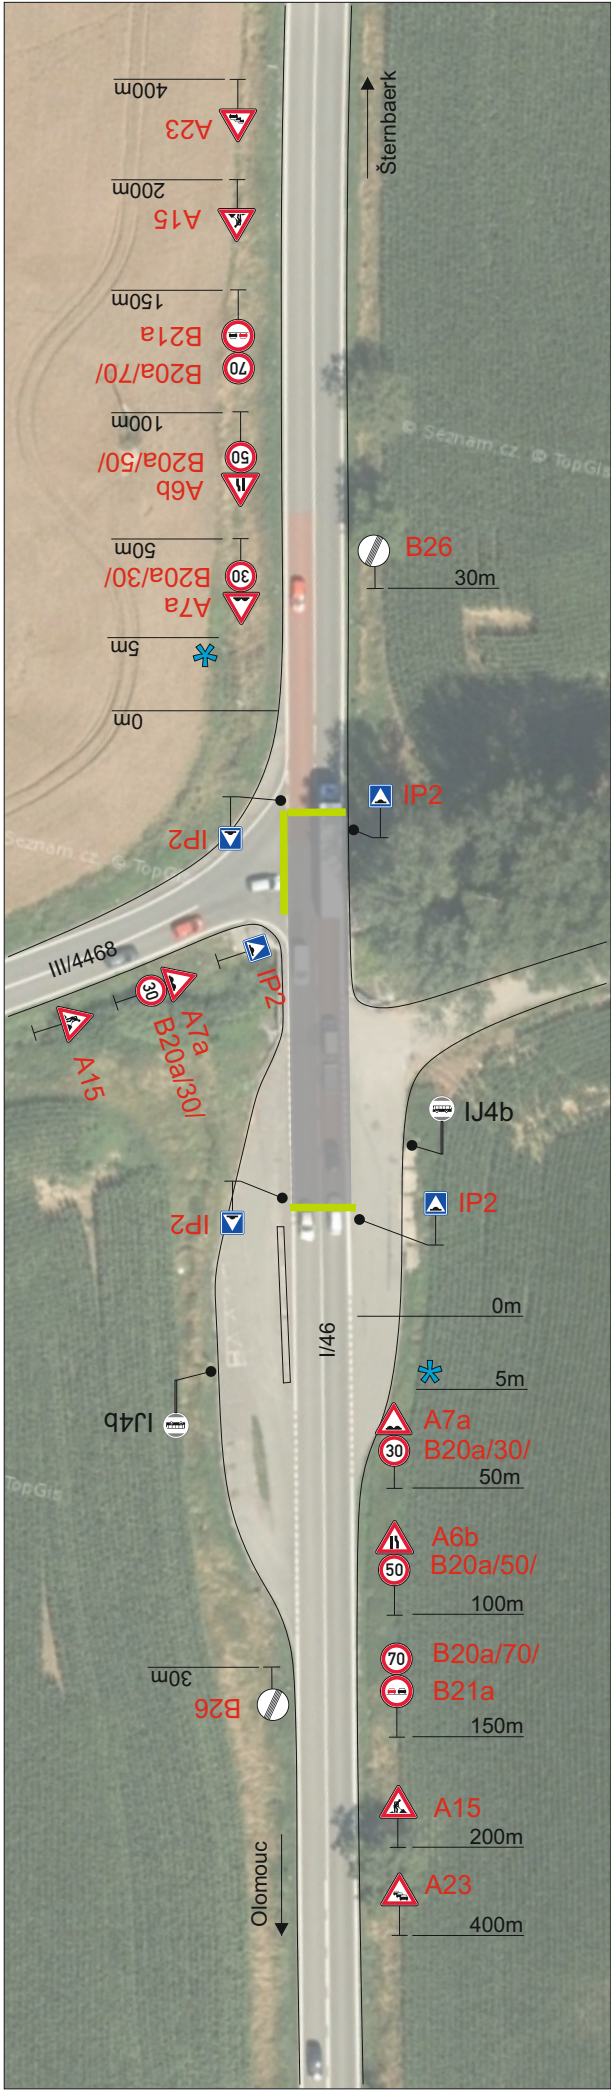


Situace

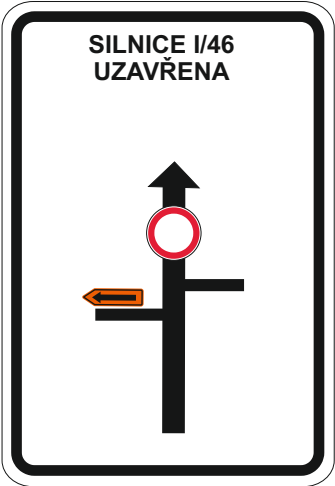

1

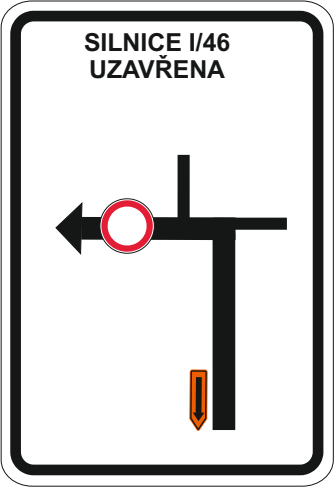

2

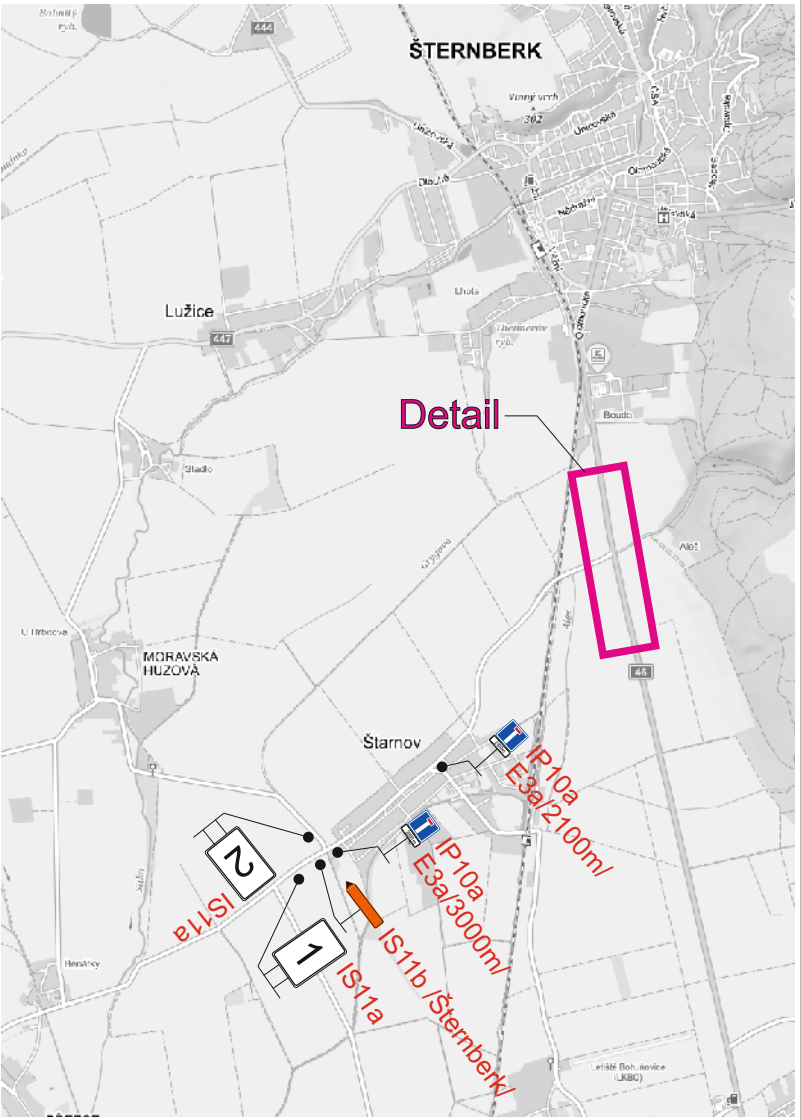

STANOVENO

KUOK 91879/2022

KRAJSKÝ ÚŘAD OLOMOUCKÉHO KRAJE

ODBOR DOPRAVY A SILNICNÍHO

HOSPODÁŘSTVÍ

Legenda:

Opravovaný úsek

Odfrezovaná vozovka

Provoz bude v ... době

(6:00-17:00 hod.) řízen pracovníky


stavby, po pracovní době na SSZ.

Signální plán:

Délka úseku: s = 100 m

Rychlost: v = 30 km/h

Zelená: t = 30 s

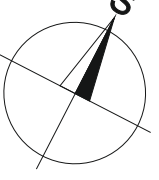

Vypracoval:		Datum:		<div>SEKNE</div> <div>SEKNE, spol. s r.o. Hamerská 12, 772 00 Olomouc DIČ: CZ62363701 tel./fax: 585 311 867</div>		
Ing. Jiří Bluma		15.8.2022				
Název akce:						
ŘSD ČR - Opravy AHV - - oblast Olomouc						
Název objektu: Přechodné dopravní značení				Formát:	Č. výkresu:	Č. soupavy:
Příloha:				2xA4	7	
I/46 Šternberk x Štarnov						