



Situace

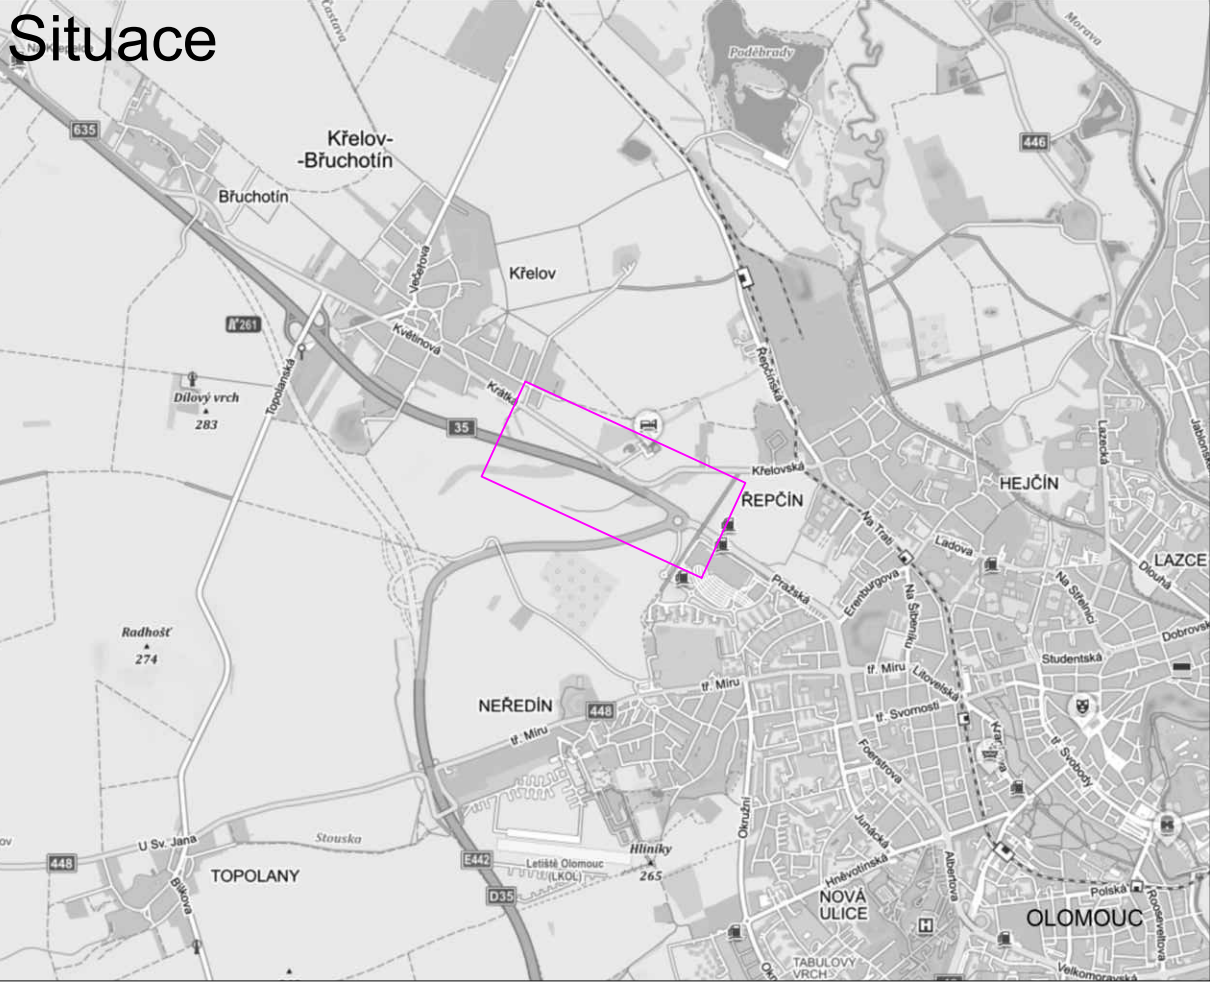

Detail

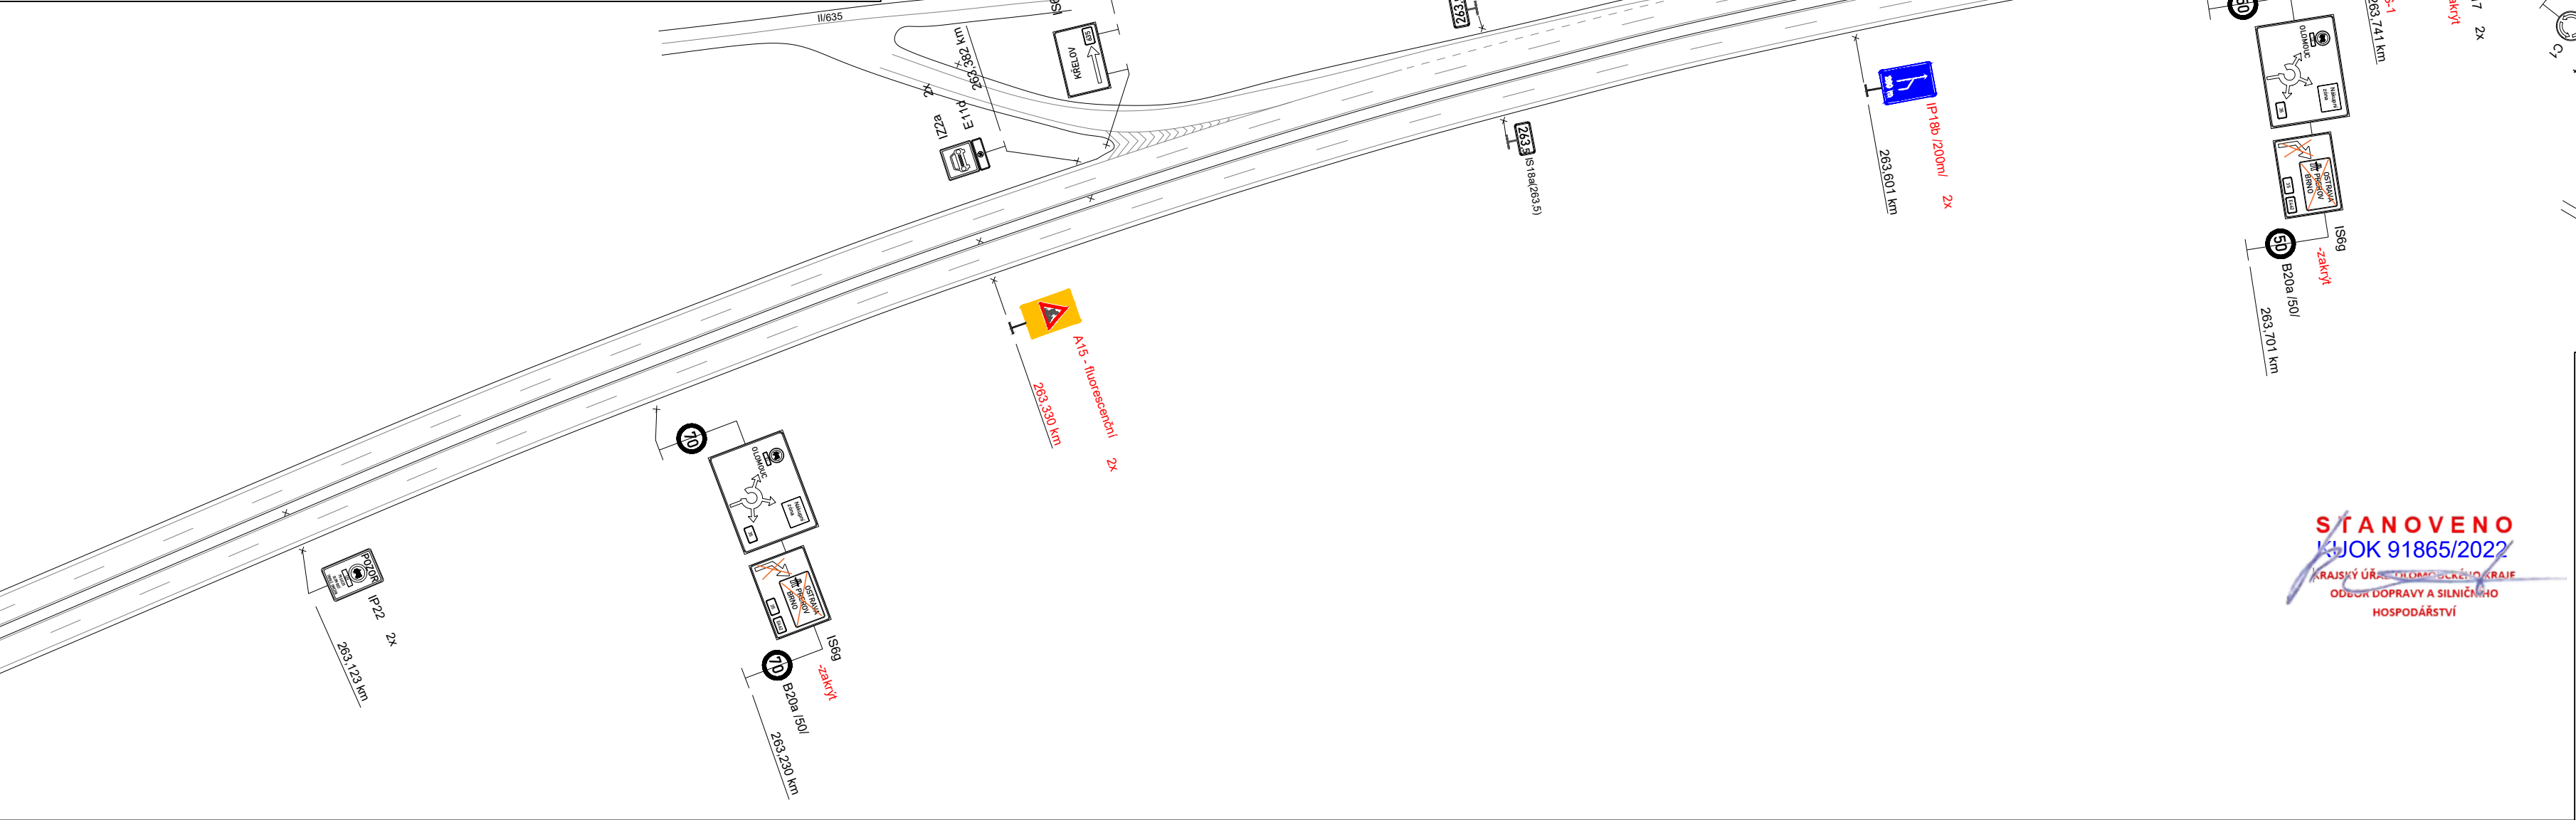

STANOVENO
KJOK 91865/2022
KRAJSKÝ ÚŘAD OLOMOUCKÝ KRAJE
ODBOR DOPRAVY A SILNIČNÍHO
HOSPODÁŘSTVÍ

Legenda:

- P4 Trvalé dopravní značení
- A15 Přechodné dopravní značení
- Opravovaný úsek

Vypracoval: Ing. Jiří Bluma	Datum: 4.8.2022	SEKNE spol. s r.o. Hamerská 12, 772 00 Olomouc tel.: 585 311 867		
Název akce: ŘSD ČR - opravy AHV - - oblast Olomouc		Měřítko:	1:1500	
Název objektu: Přechodné dopravní značení	Formát:	Č. výkresu:	Č. soupavy:	
Příloha: I/35 OK Globus	3xA4	3		