


Místní úprava dopravního značení sil. I/11 u Sobotína.

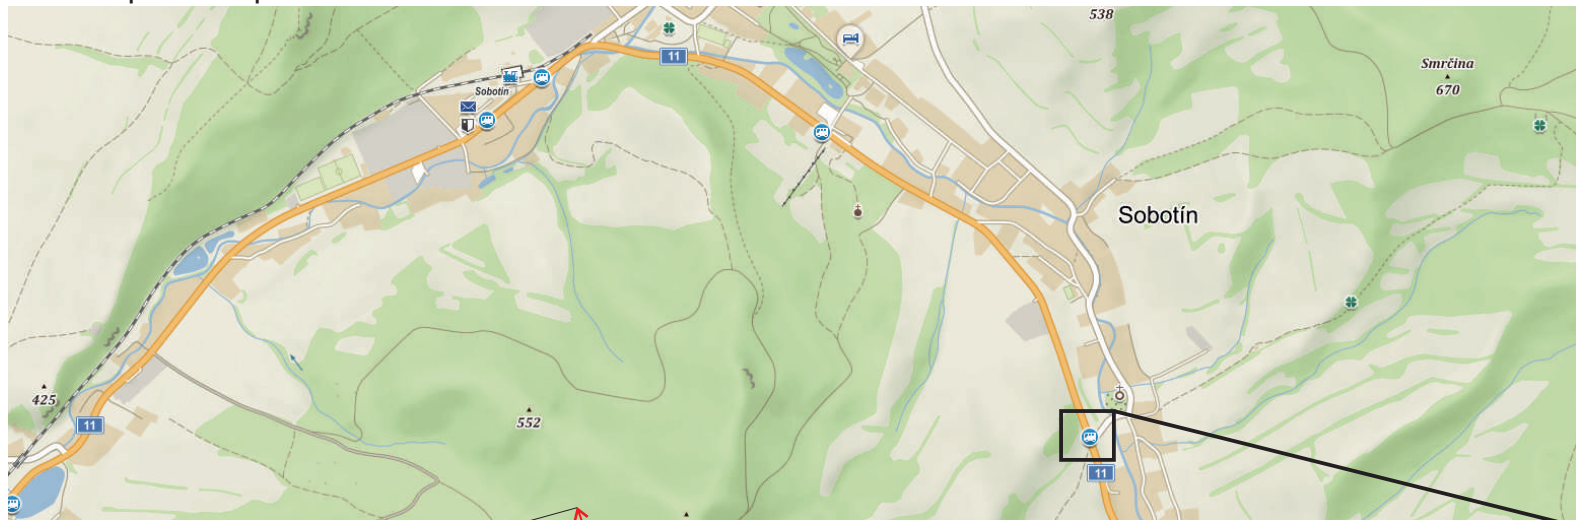

STANOVENO

KUOK 93745/2022

KRAJSKÝ ÚŘAD OLOMOUCKÉHO KRAJE
ODBOR DOPRAVY A SILNIČNÍHO
HOSPODÁŘSTVÍ

Vypracoval: Veiser Lukáš

Datum: 23.6.2022

Místní úprava dopravního značení
sil. I/11 u Sobotína.



Adresa provozovny: Pavelkova 2
Olomouc 772 00