



Detail

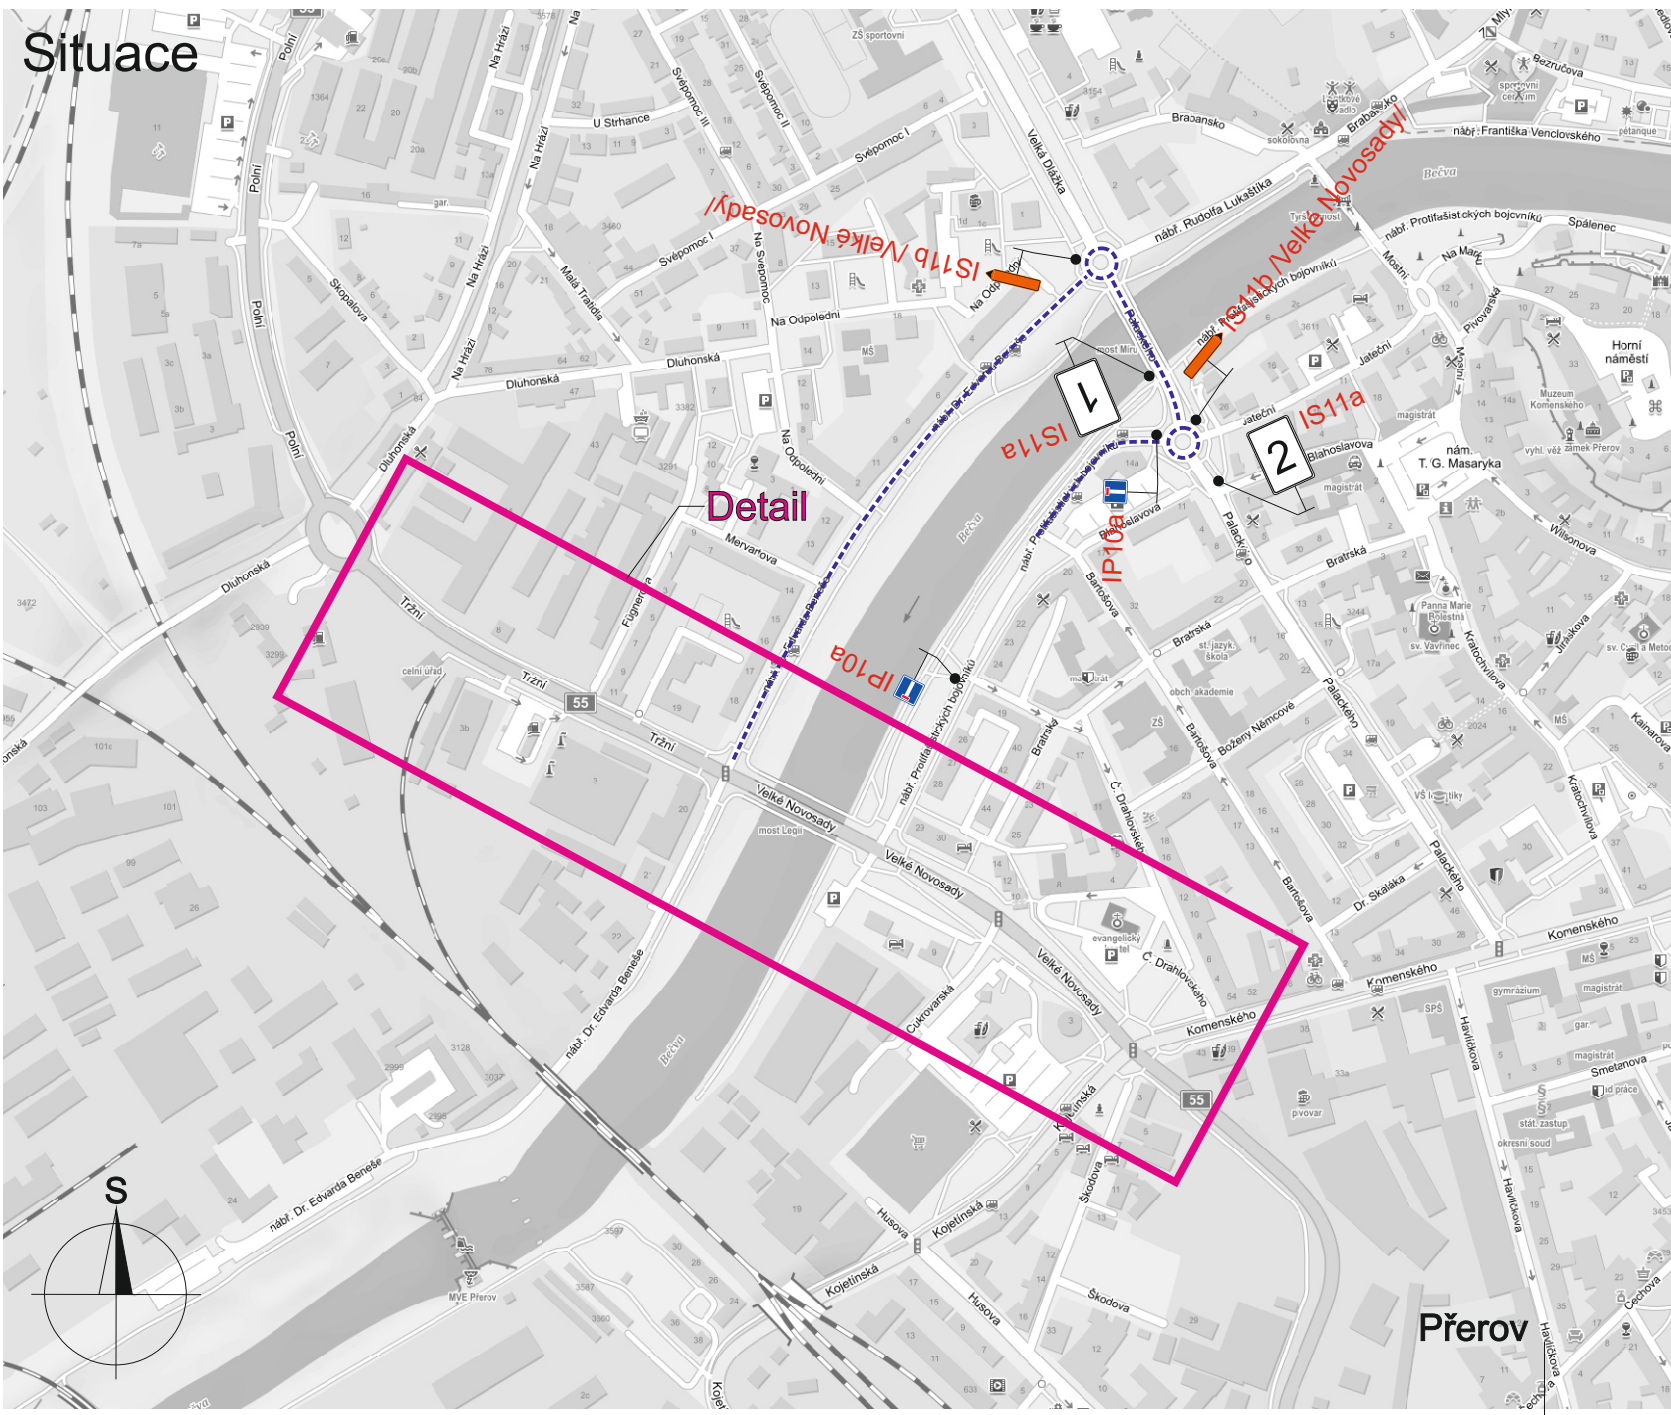


1

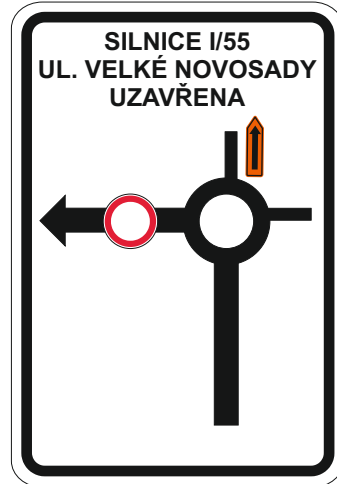

2

- Legenda:
- IP19 Trvalé dopravní značení
  - IS10a Přechodné dopravní značení
  - Opravovaný úsek
  - Objízdná trasa
  - Trvalé dopravní značení, které je v rozporu s přechodným dopravním značením bude zakryto.

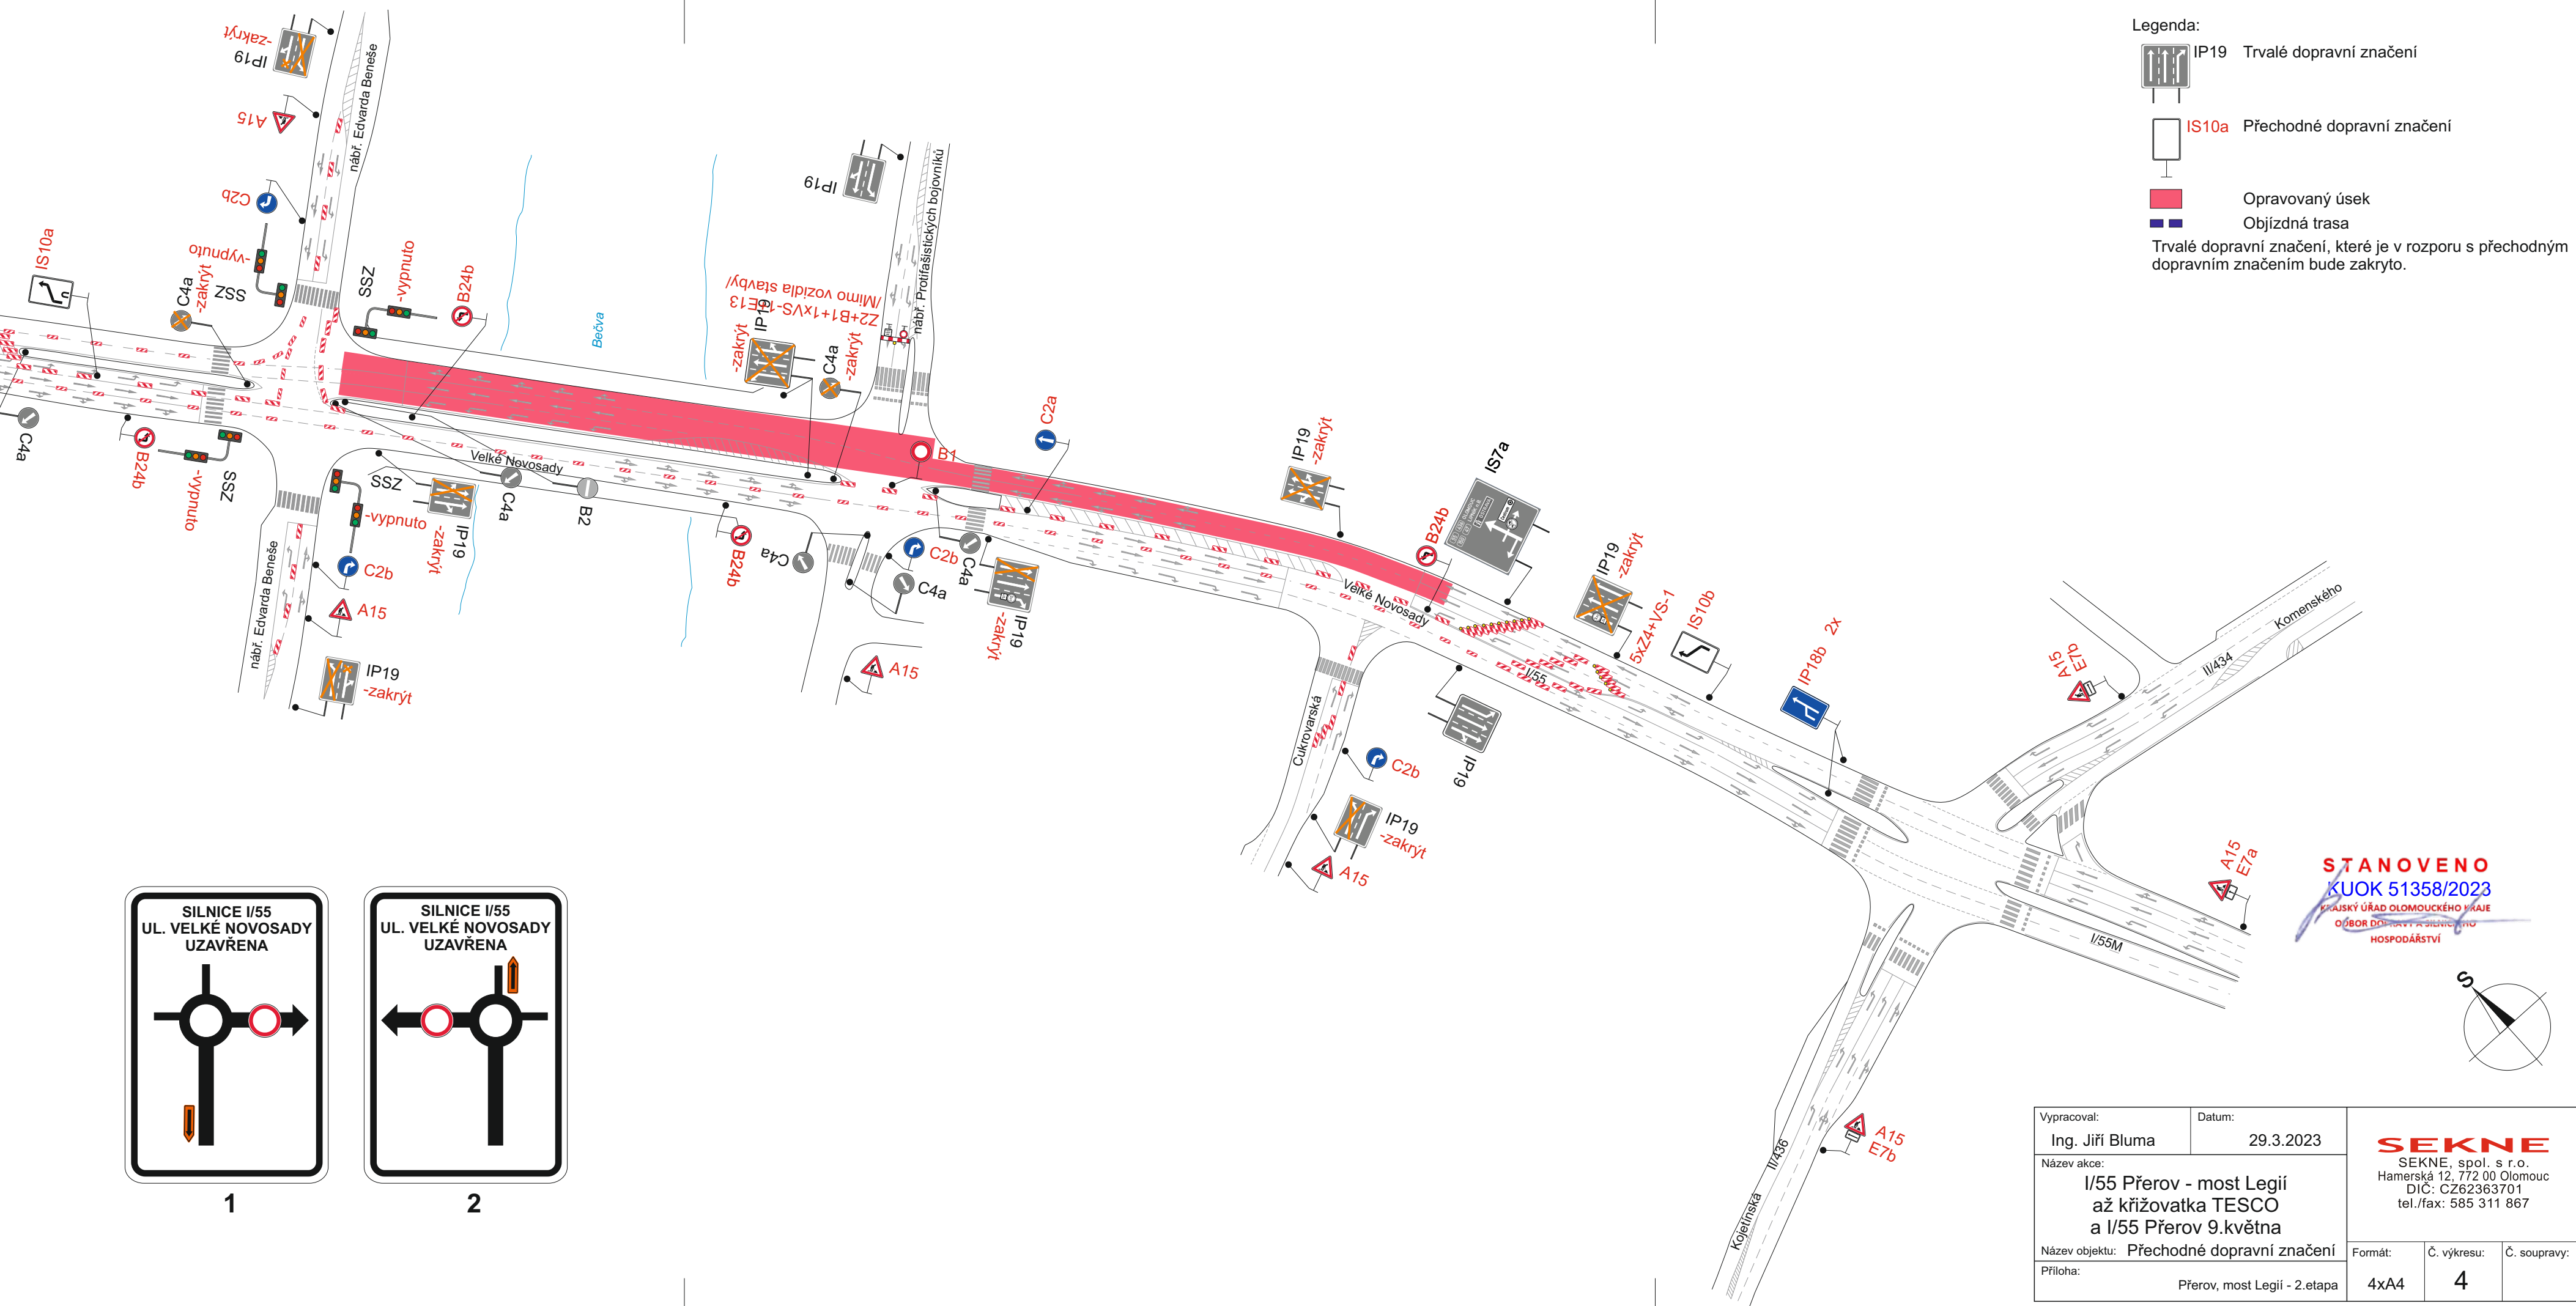

STANOVENO  
KUOK 51358/2023  
ČESKÝ ÚŘAD OLOMOUCKÉHO KRAJE  
OŘAD DOPRAVNÍHO  
HOSPODÁŘSTVÍ

Vypracoval: Ing. Jiří Bluma		Datum: 29.3.2023		<div>SEKNE</div> <div>SEKNE, spol. s r.o. Hamerská 12, 772 00 Olomouc DIČ: CZ62363701 tel./fax: 585 311 867</div>		
Název akce: I/55 Přerov - most Legii až křižovatka TESCO a I/55 Přerov 9.května						
Název objektu: Přechodné dopravní značení				Formát:	Č. výkresu:	Č. soupavy:
Příloha: Přerov, most Legii - 2.etapa				4xA4	4	