


Úplná uzavírka sil. III/44441 ul. Nádražní v Moravském Berouně.

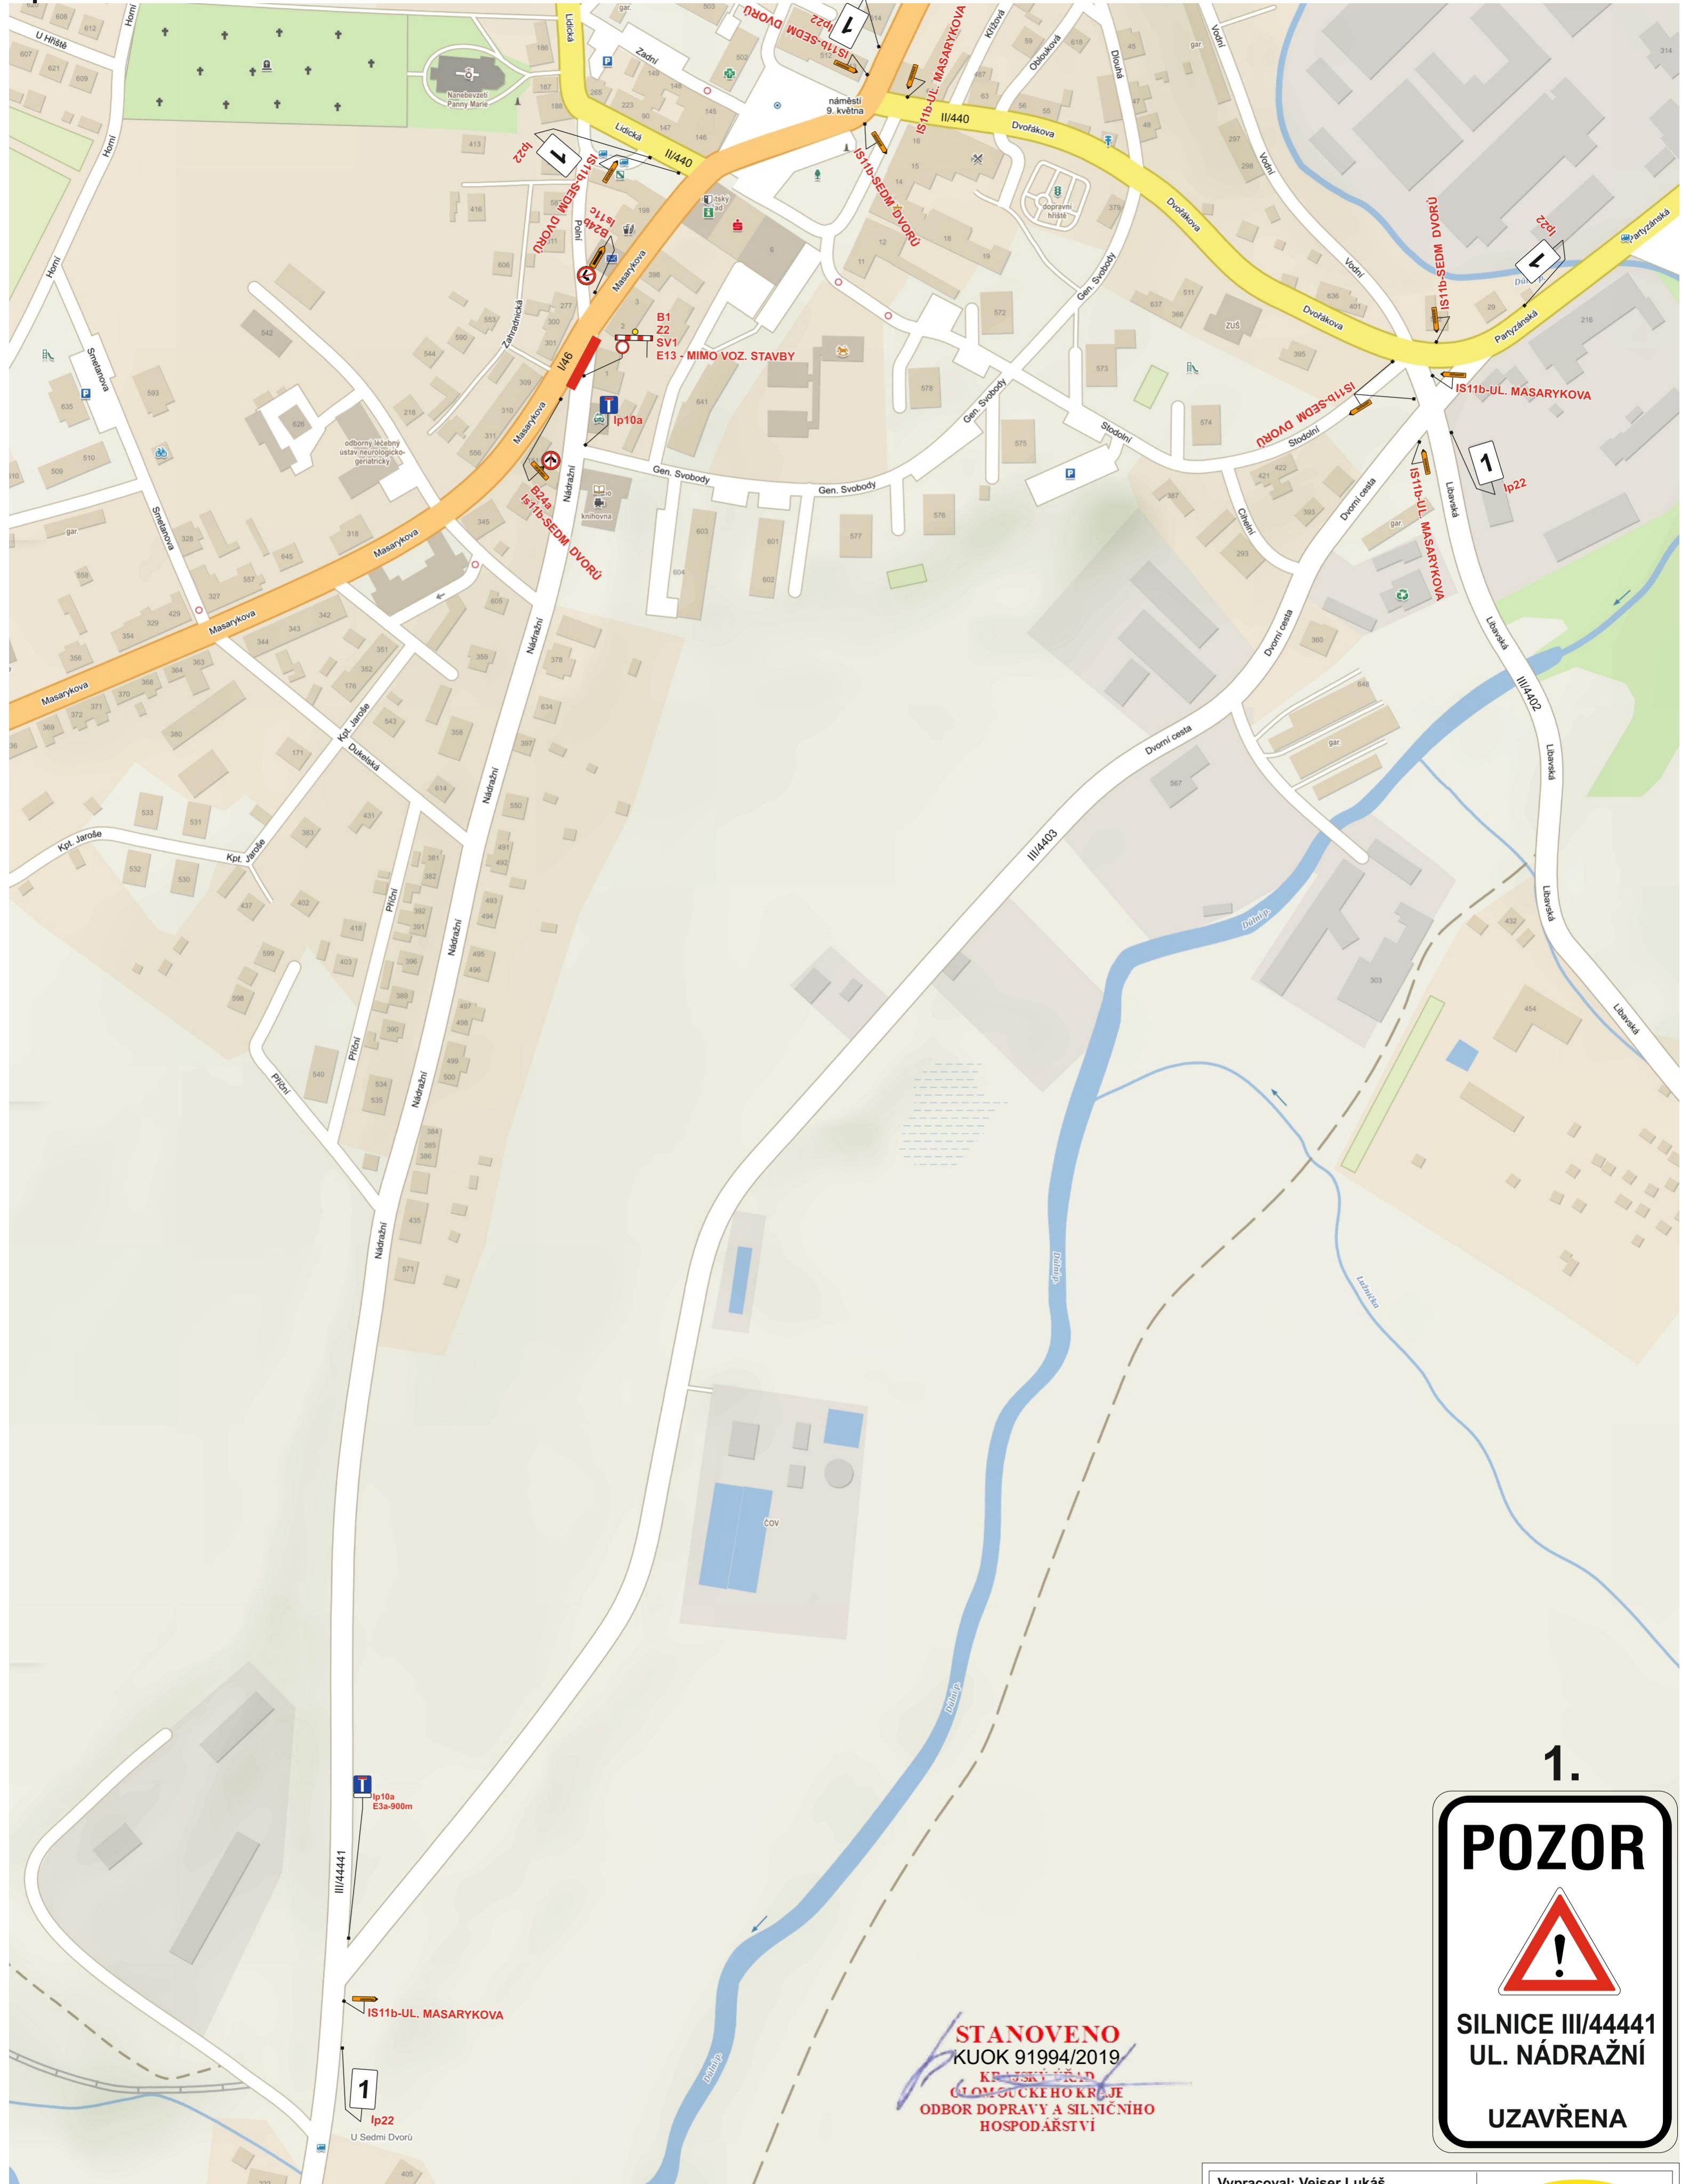

1.



STANOVENO
KUOK 91994/2019
KRÁLOVSKÝ ÚŘAD
OLOMOUCKÉHO KRAJE
ODBOR DOPRavy A SILNIČNÍHO
HOSPODÁŘSTVÍ

Vypracoval: Veiser Lukáš

Datum: 24.6.2019

Úplná uzavírka sil. III/44441
ul. Nádražní v Moravském Berouně.



Adresa provozovny: Pavelkova 2
Olomouc 772 00