



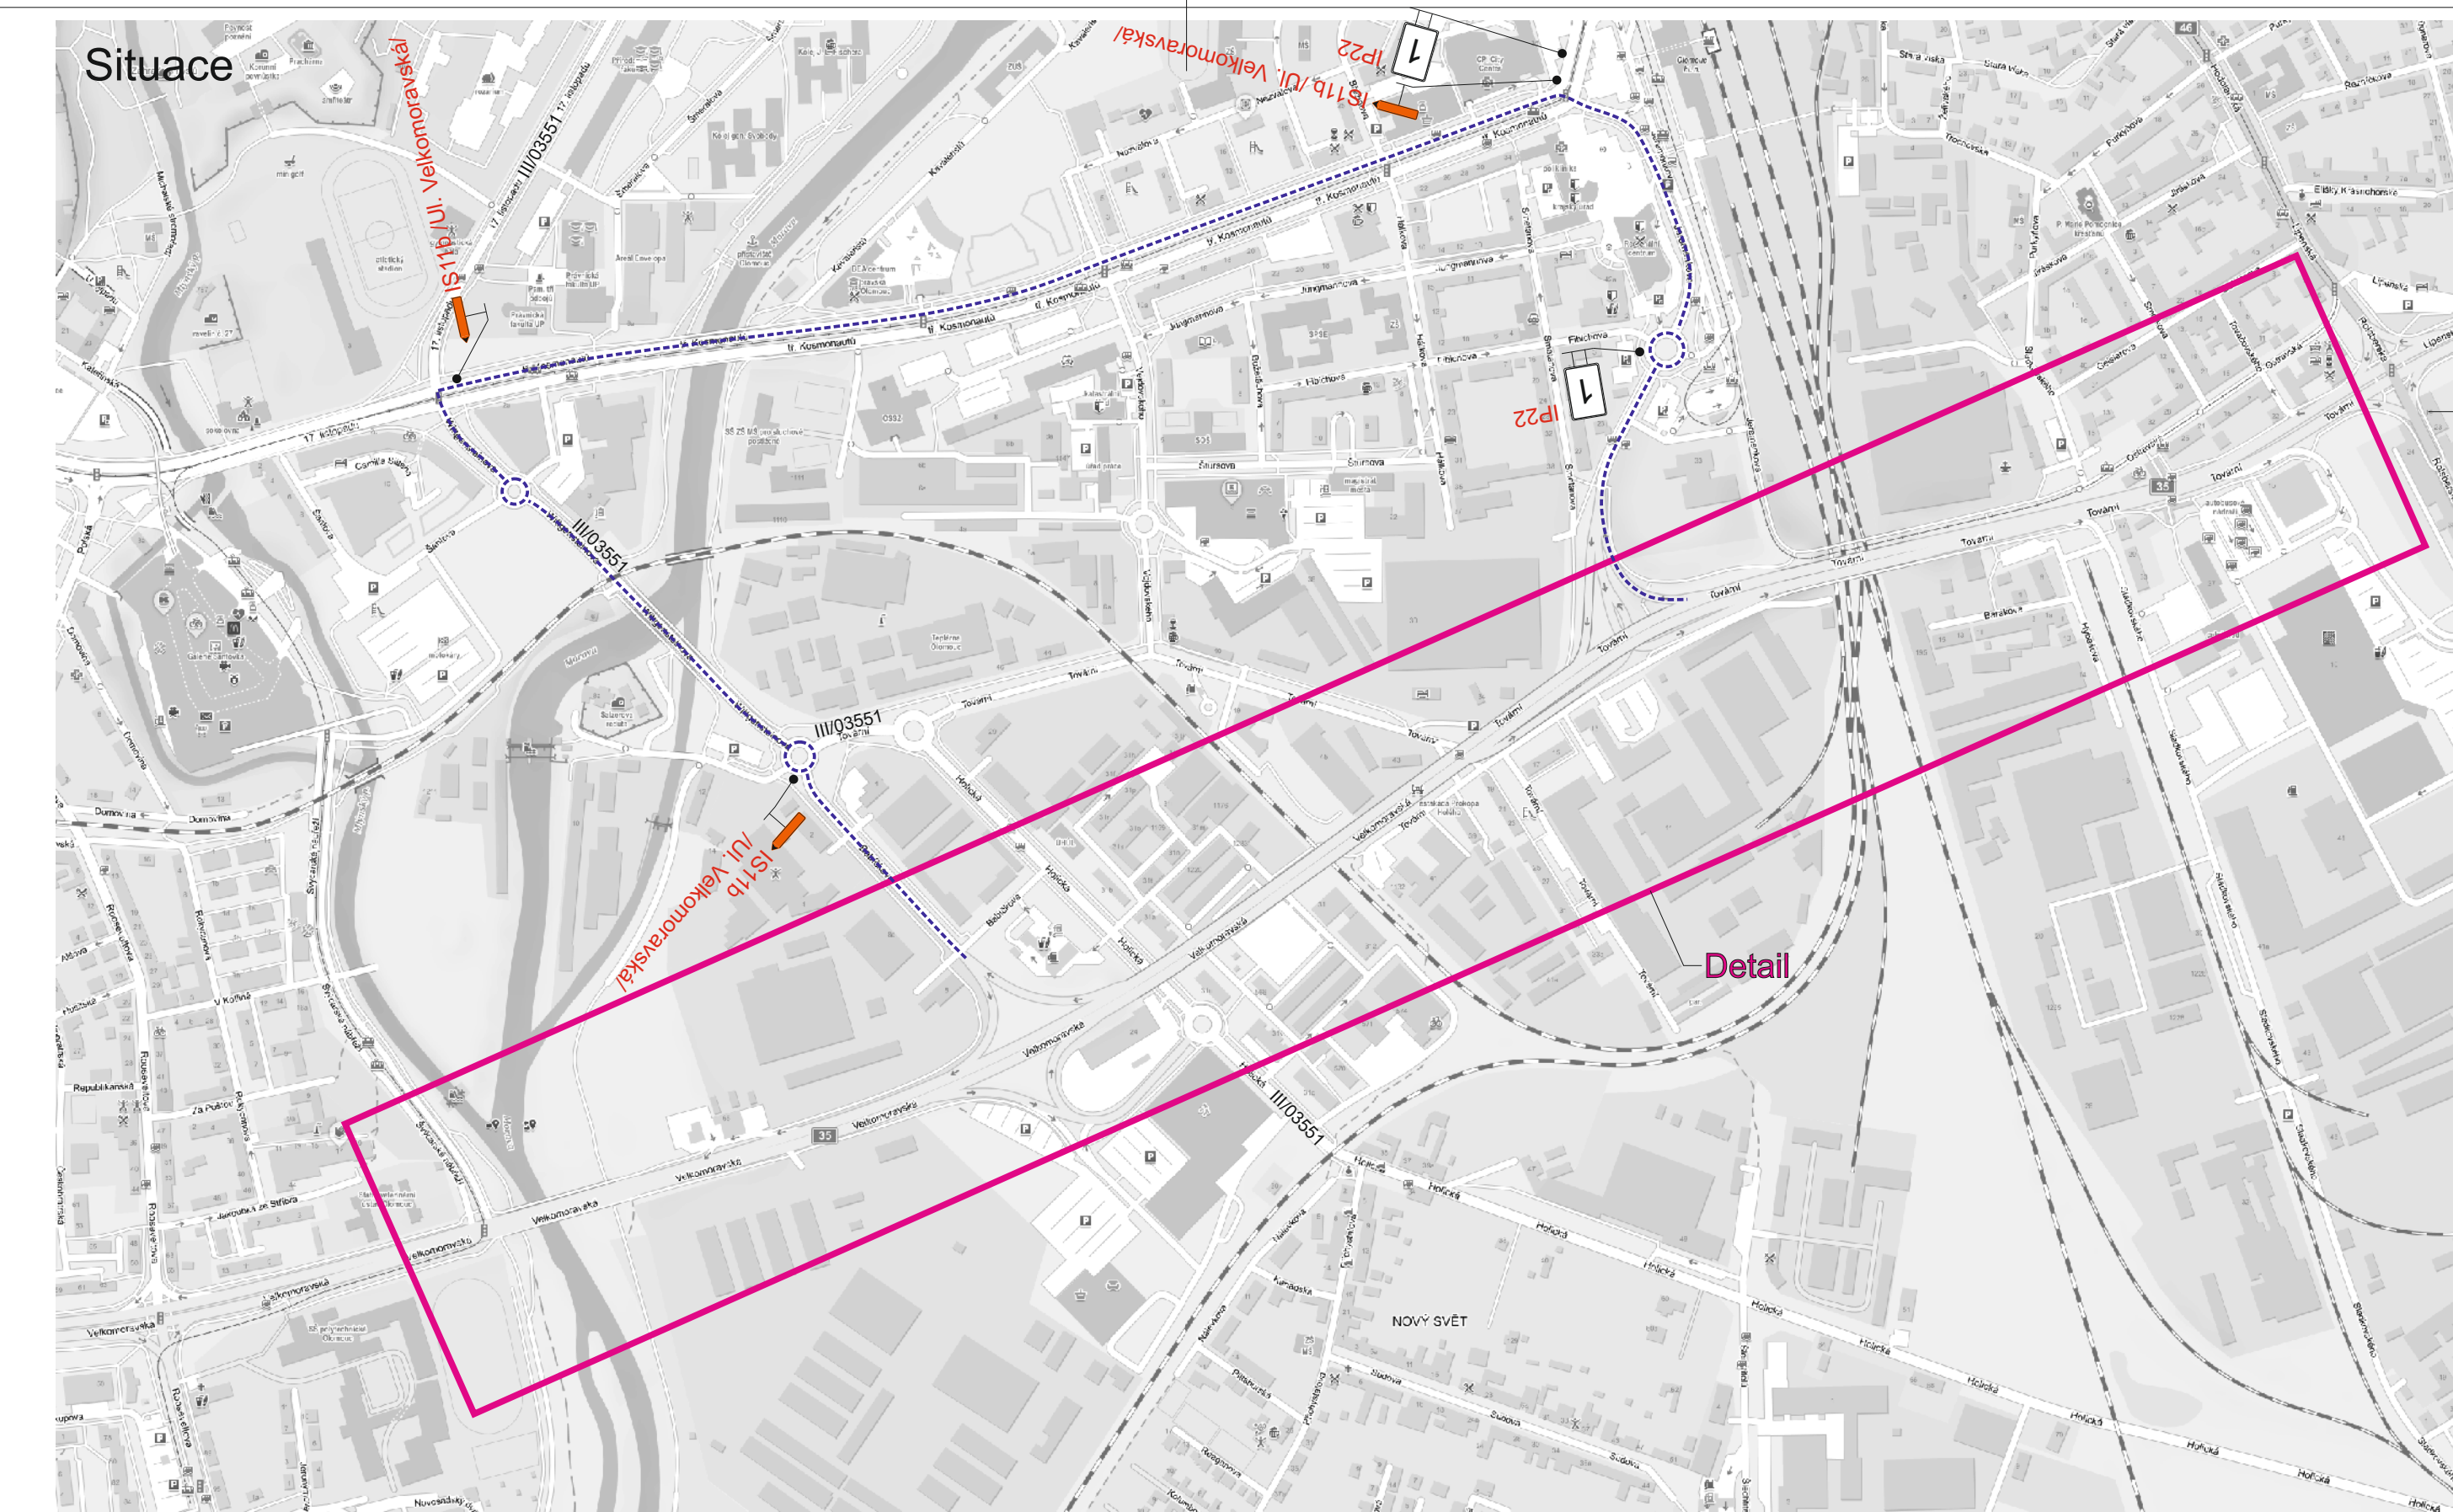

### Detail

 

STANOVENC  
KUOK 97984/2022

KRAJSKÝ ÚŘAD OLOMOUCKÉHO KRAJE  
ODBOJ PRO PRAVÝ A SILNÍČNÍ  
MOSKOVSKÝ

Legenda:

 Opravovaný úsek  
 Objízdná trasa  
 Trvalé dopravní značení,  
 dopravním značením bu

Vypracoval: <b>Ing. Jiří Bluma</b>	Datum:
Město, okres:	

I/35 Olomouc - e

Název objektu: Přechodné d

1. etapa - Caste

19.9.2022	<p><b>SEKNE</b></p> <p>SEKNE, spol. s r.o.          Hamerská 12, 772 00 Olomouc          DIČ: CZ62363701          tel./fax: 585 311 867</p>
estakáda	

opravní značení	Formát:	Č. výkresu:	Č. soupravy:
		1	

číslo uzávěrky sil. I/35	22xA4	I	
--------------------------	-------	---	--